


Alle Maße sind verantwortlich zu prüfen!

(R) = rollstuhlgerecht
(B) = Barrierefrei

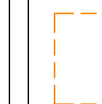

Bewegungsfläche gem. DIN 18040-2
barrierefrei nutzbare Wohnungen 1,20m x 1,20m



Bewegungsfläche gem. DIN 18040-2
barrierefrei und uneingeschränkt mit dem Rollstuhl
nutzbare Wohnungen 1,50m x 1,50m

Brandschutz:

- fh feuerhemmend
- hfh hochfeuerhemmend
- fb feuerbeständig
- hfh+M hochfeuerbeständig unter zusätzlicher mechanischer Beanspruchung
- RS rauchdicht und selbstschließend
- DS dicht schließend
- DSS dicht schließend und selbstschließend
- T30 feuerhemmend und selbstschließend

↓ 2. Rettungsweg

Alle Flächenangaben beziehen sich auf
Fertigmaße!!

keine Änderung; 30.03.20 A

Neubau MFH Lachemer Weg, Köln

Bauherr: Stadt Köln, Amt für Wohnungswesen
Willy-Brandt-Platz 2
50679 Köln

pagelhenn architekturwerkstatt
Kölpingstraße 11 D-40721 Hilden
Telefon +49 (0) 2103 - 41763-0
Telefax +49 (0) 2103 - 41763-29
E-Mail info@pagelhenn.de
Internet www.pagelhenn.de

1812

Entwurfsplanung

Schnitt D-D und Ansicht Süd


Ansicht / Schnitt M. 1 / 100

Blatt: **A 21 und A26** Datum: 09.03.2020

Bauherr: Architekt:



ANSICHT SÜD

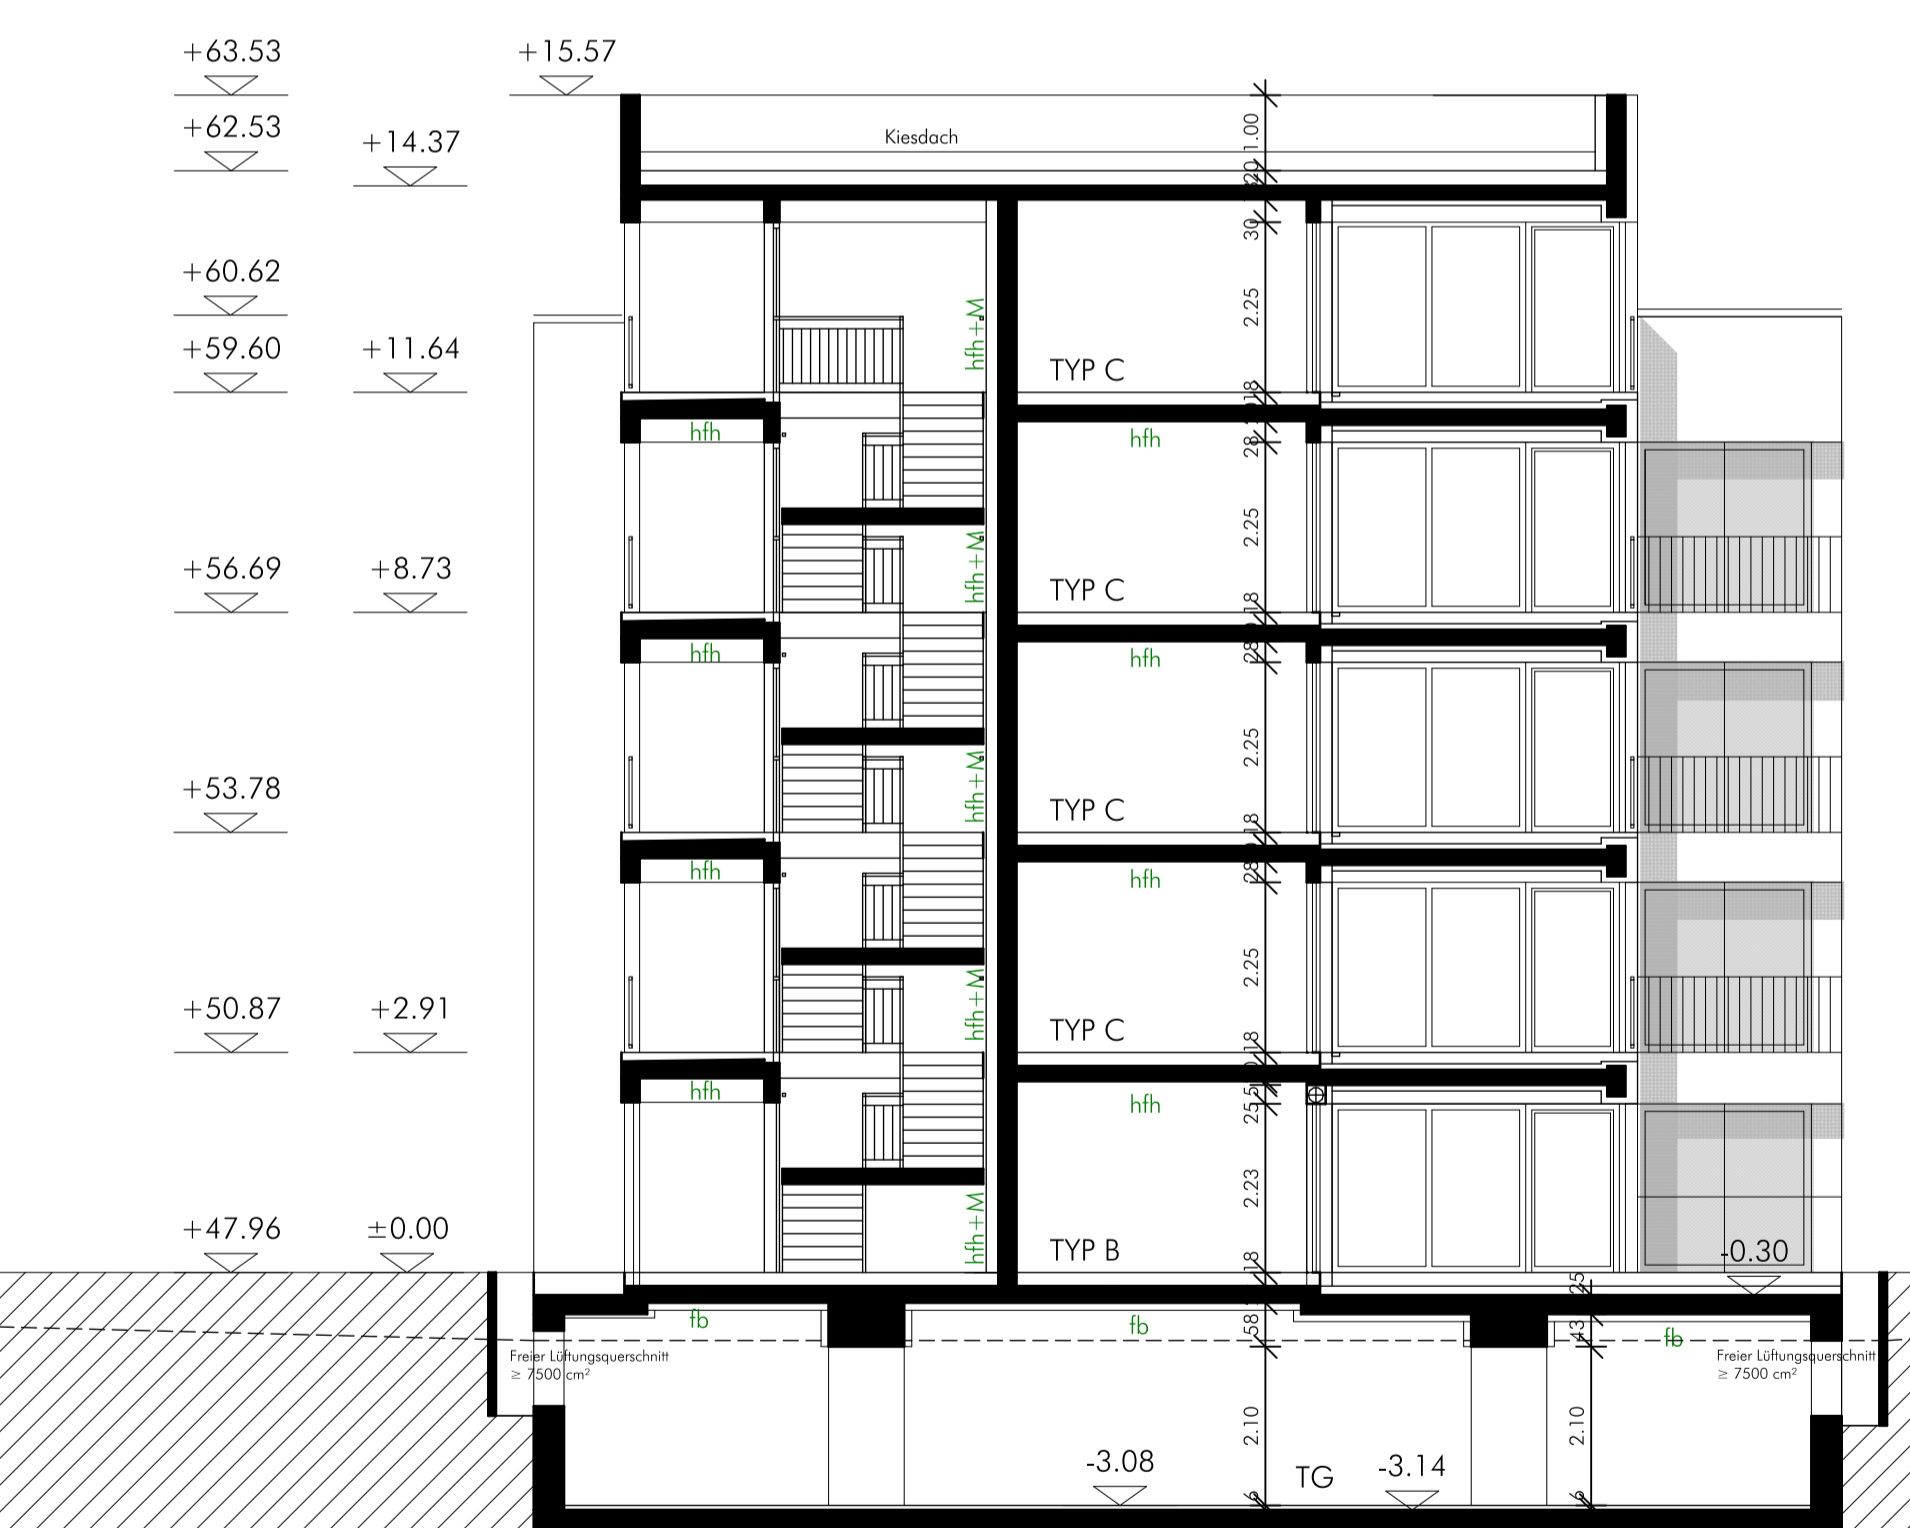

SCHNITT D-D