


SCHNITT B-B

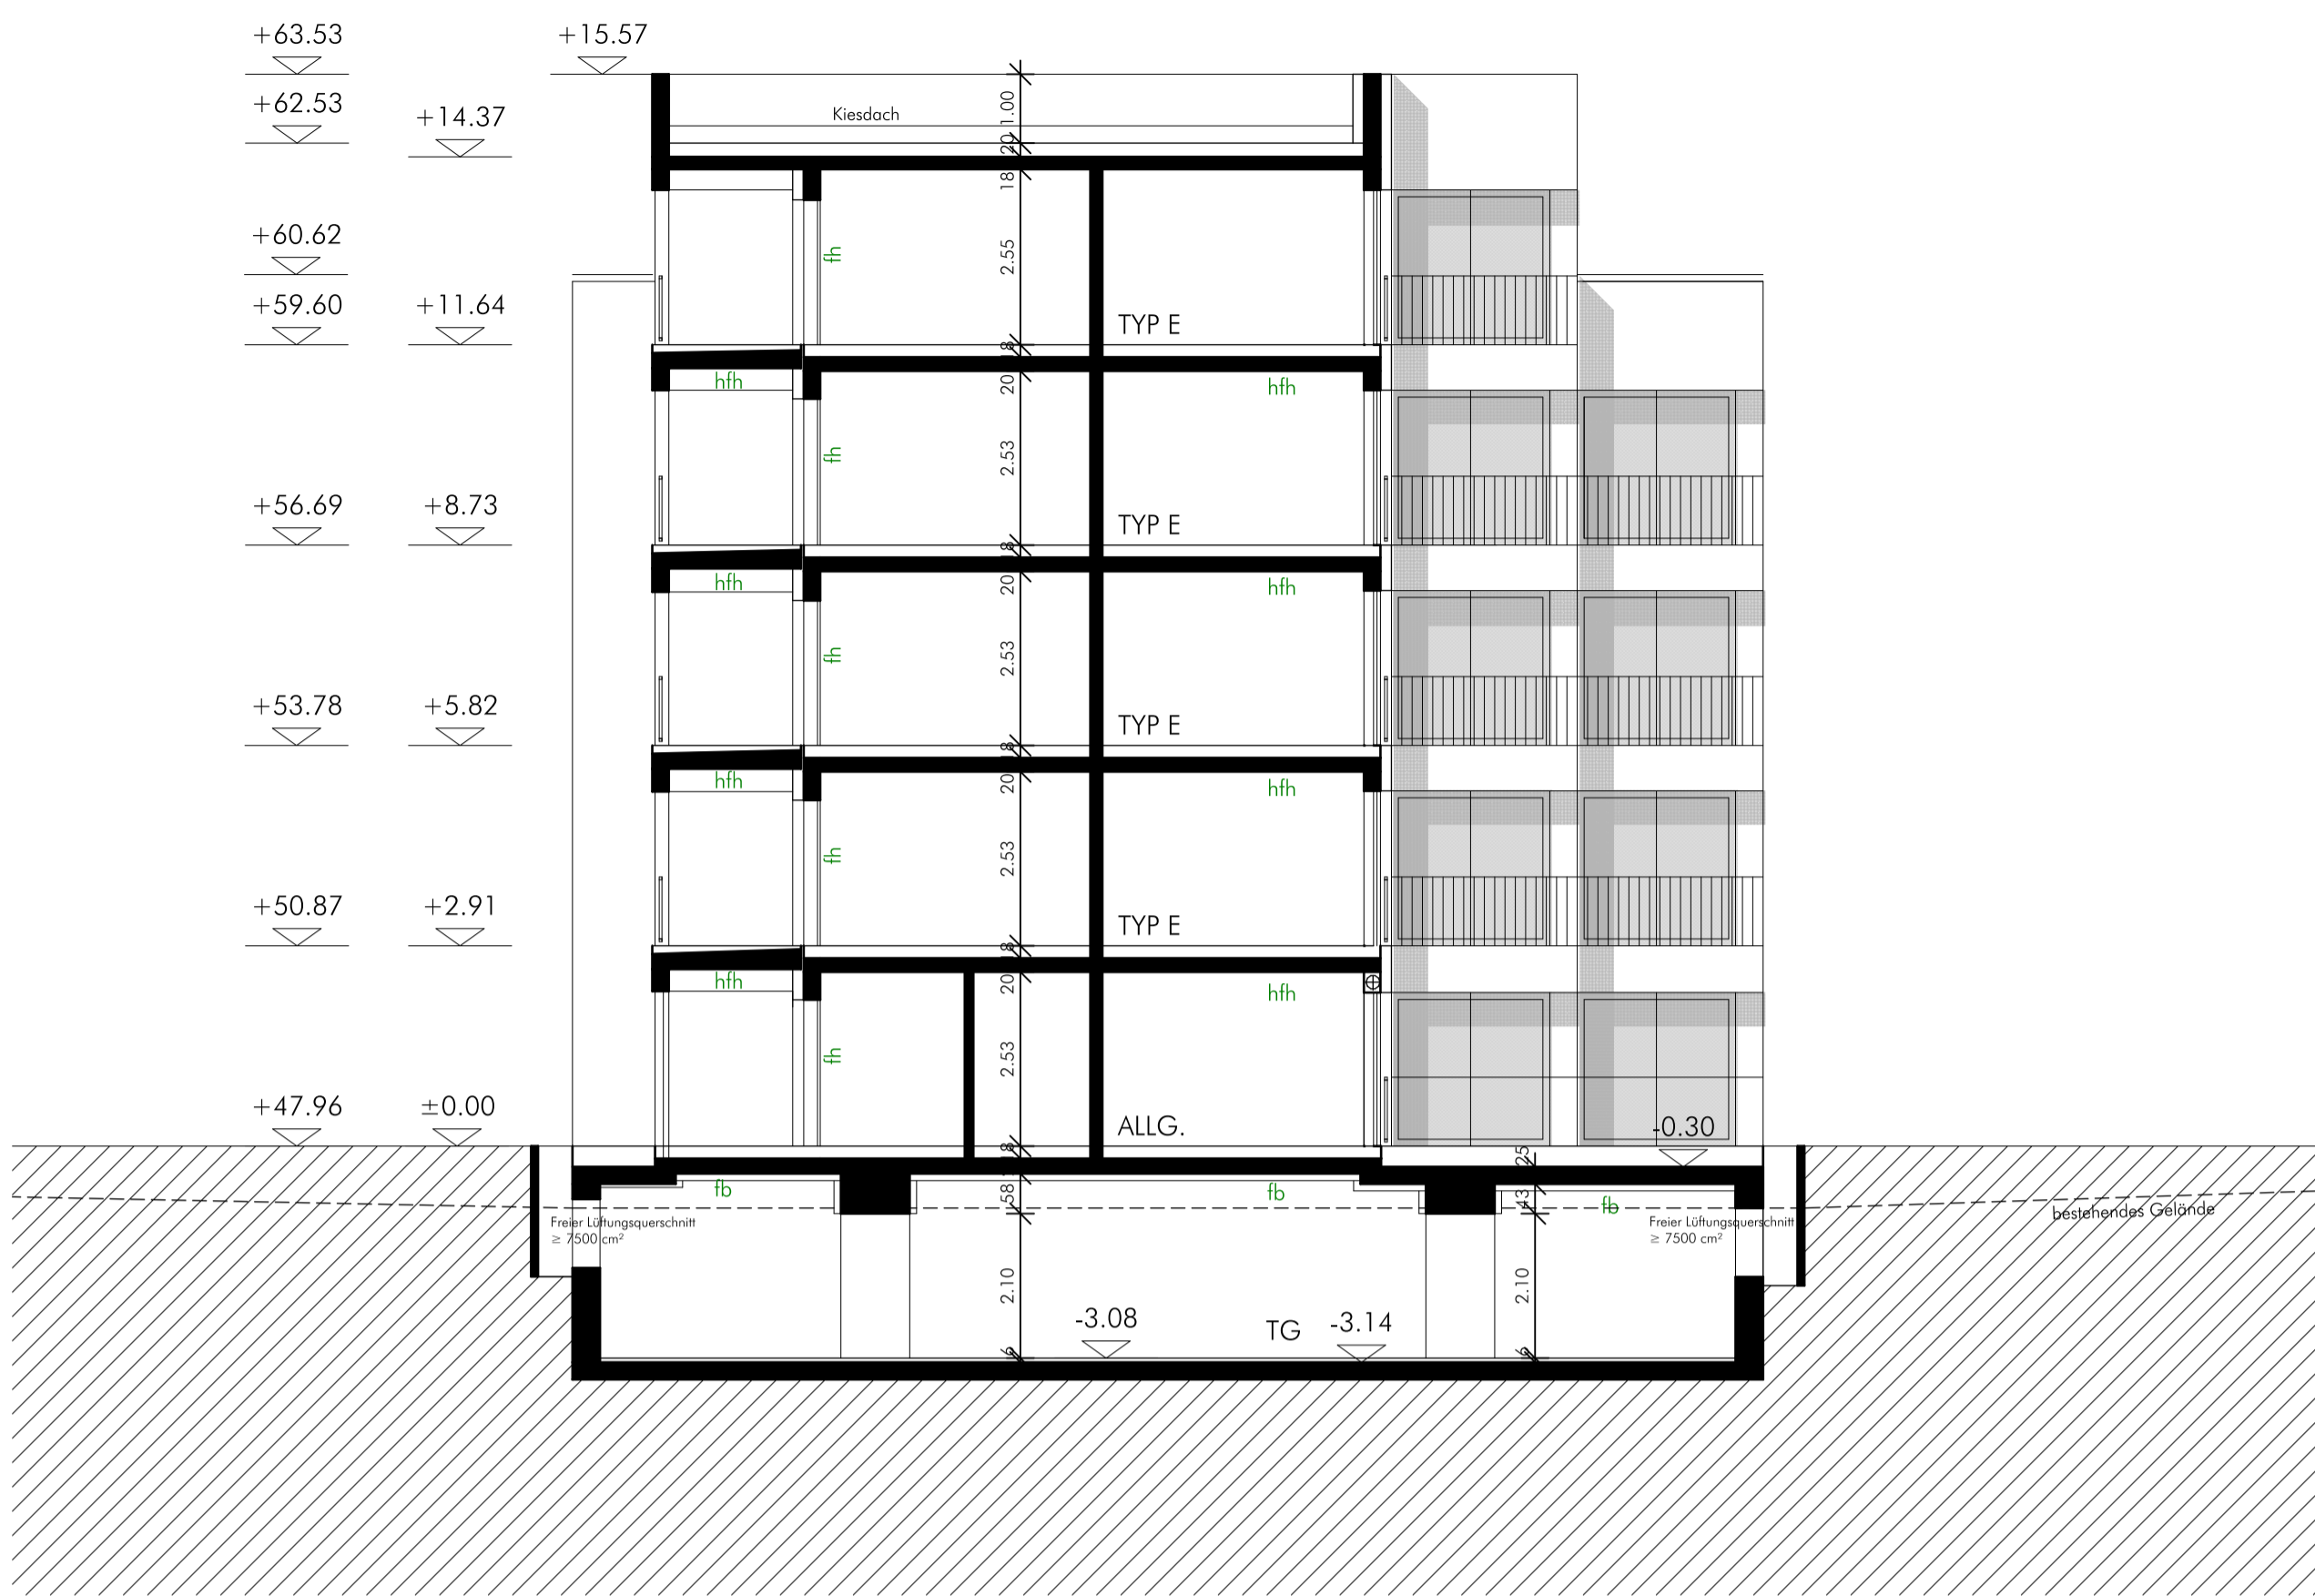

SCHNITT C-C



SCHNITT A-A

**Alle Maße sind verantwortlich zu prüfen!**

(R) = rollstuhlgerecht  
(B) = Barrierefrei

Bewegungsfläche gem. DIN 18040-2  
barrierefrei nutzbare Wohnungen 1,20m x 1,20m

Bewegungsfläche gem. gem. DIN 18040-2  
barrierefrei und uneingeschränkt mit dem Rollstuhl  
nutzbare Wohnungen 1,50m x 1,50m

**Brandschutz:**

fh feuerhemmend  
hfh hochfeuerhemmend  
fb feuerbeständig  
hfh+M hochfeuerbeständig unter zusätzlicher  
mechanischer Beanspruchung  
RS rauchdicht und selbstschließend  
DS dicht schließend  
DSS dicht schließend und selbstschließend  
T30 feuerhemmend und selbstschließend

↓ 2. Rettungsweg

**Alle Flächenangaben beziehen sich auf Fertigmaße!**

Brandschutz Treppenhäuser 1 und 2:	30.03.20	A
Brandschutz Decke Schnitt A:		

**Neubau MFH Lachemer Weg, Köln**

Bauherr: Stadt Köln, Amt für Wohnungswesen  
Willy-Brandt-Platz 2  
50679 Köln

**pagelhenn** architekturwerkstatt  
Kölpingstraße 11 D-40721 Hilden  
Telefon +49 (0) 2103 - 41763-0  
Telefax +49 (0) 2103 - 41763-29  
E-Mail info@pagelhenn.de  
Internet www.pagelhenn.de

**1812**

**Entwurfsplanung**

**Schnitte A-A, B-B, C-C**

Schnitt M. 1 / 100  
Blatt: **A 20** Datum: 09.03.2020

Bauherr: Architekt: