


Geltungsbereich des (Vorhabenbezogenen) Bebauungsplanes Freizeitbad Aqualand - Hotelneubau in Köln - Chorweiler

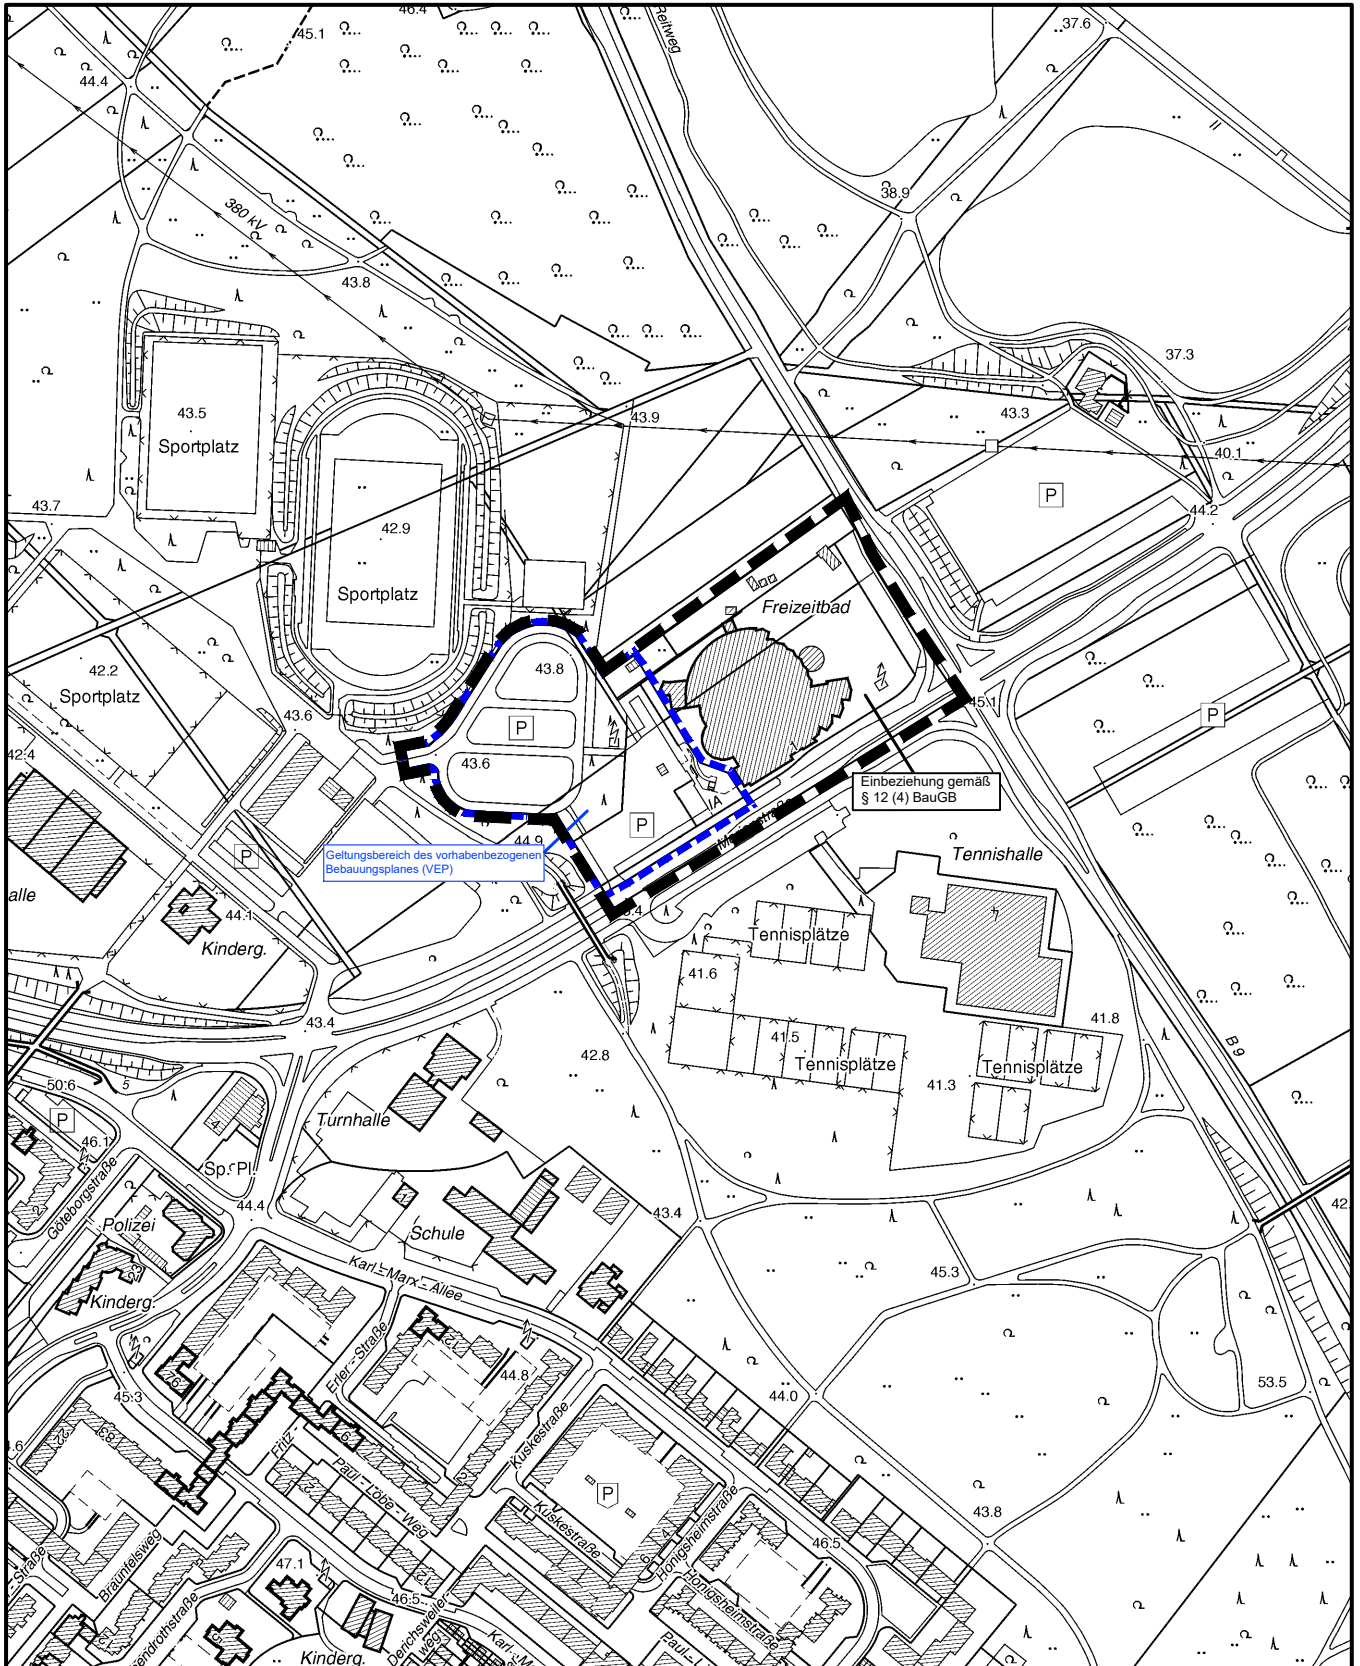

Geltungsbereich des vorhabenbezogenen Bebauungsplanes (VEP)

Einbeziehung gemäß § 12 (4) BauGB

Maßstab 1 : 5 000



Planwirkungsbereich der Vorlage zur Orientierung von Mitgliedern des Rates, der Ausschüsse und der Bezirksvertretungen, die wegen Befangenheit an den Beratungen zu diesem Tagesordnungspunkt nicht teilnehmen dürfen.