


# Anlage 4

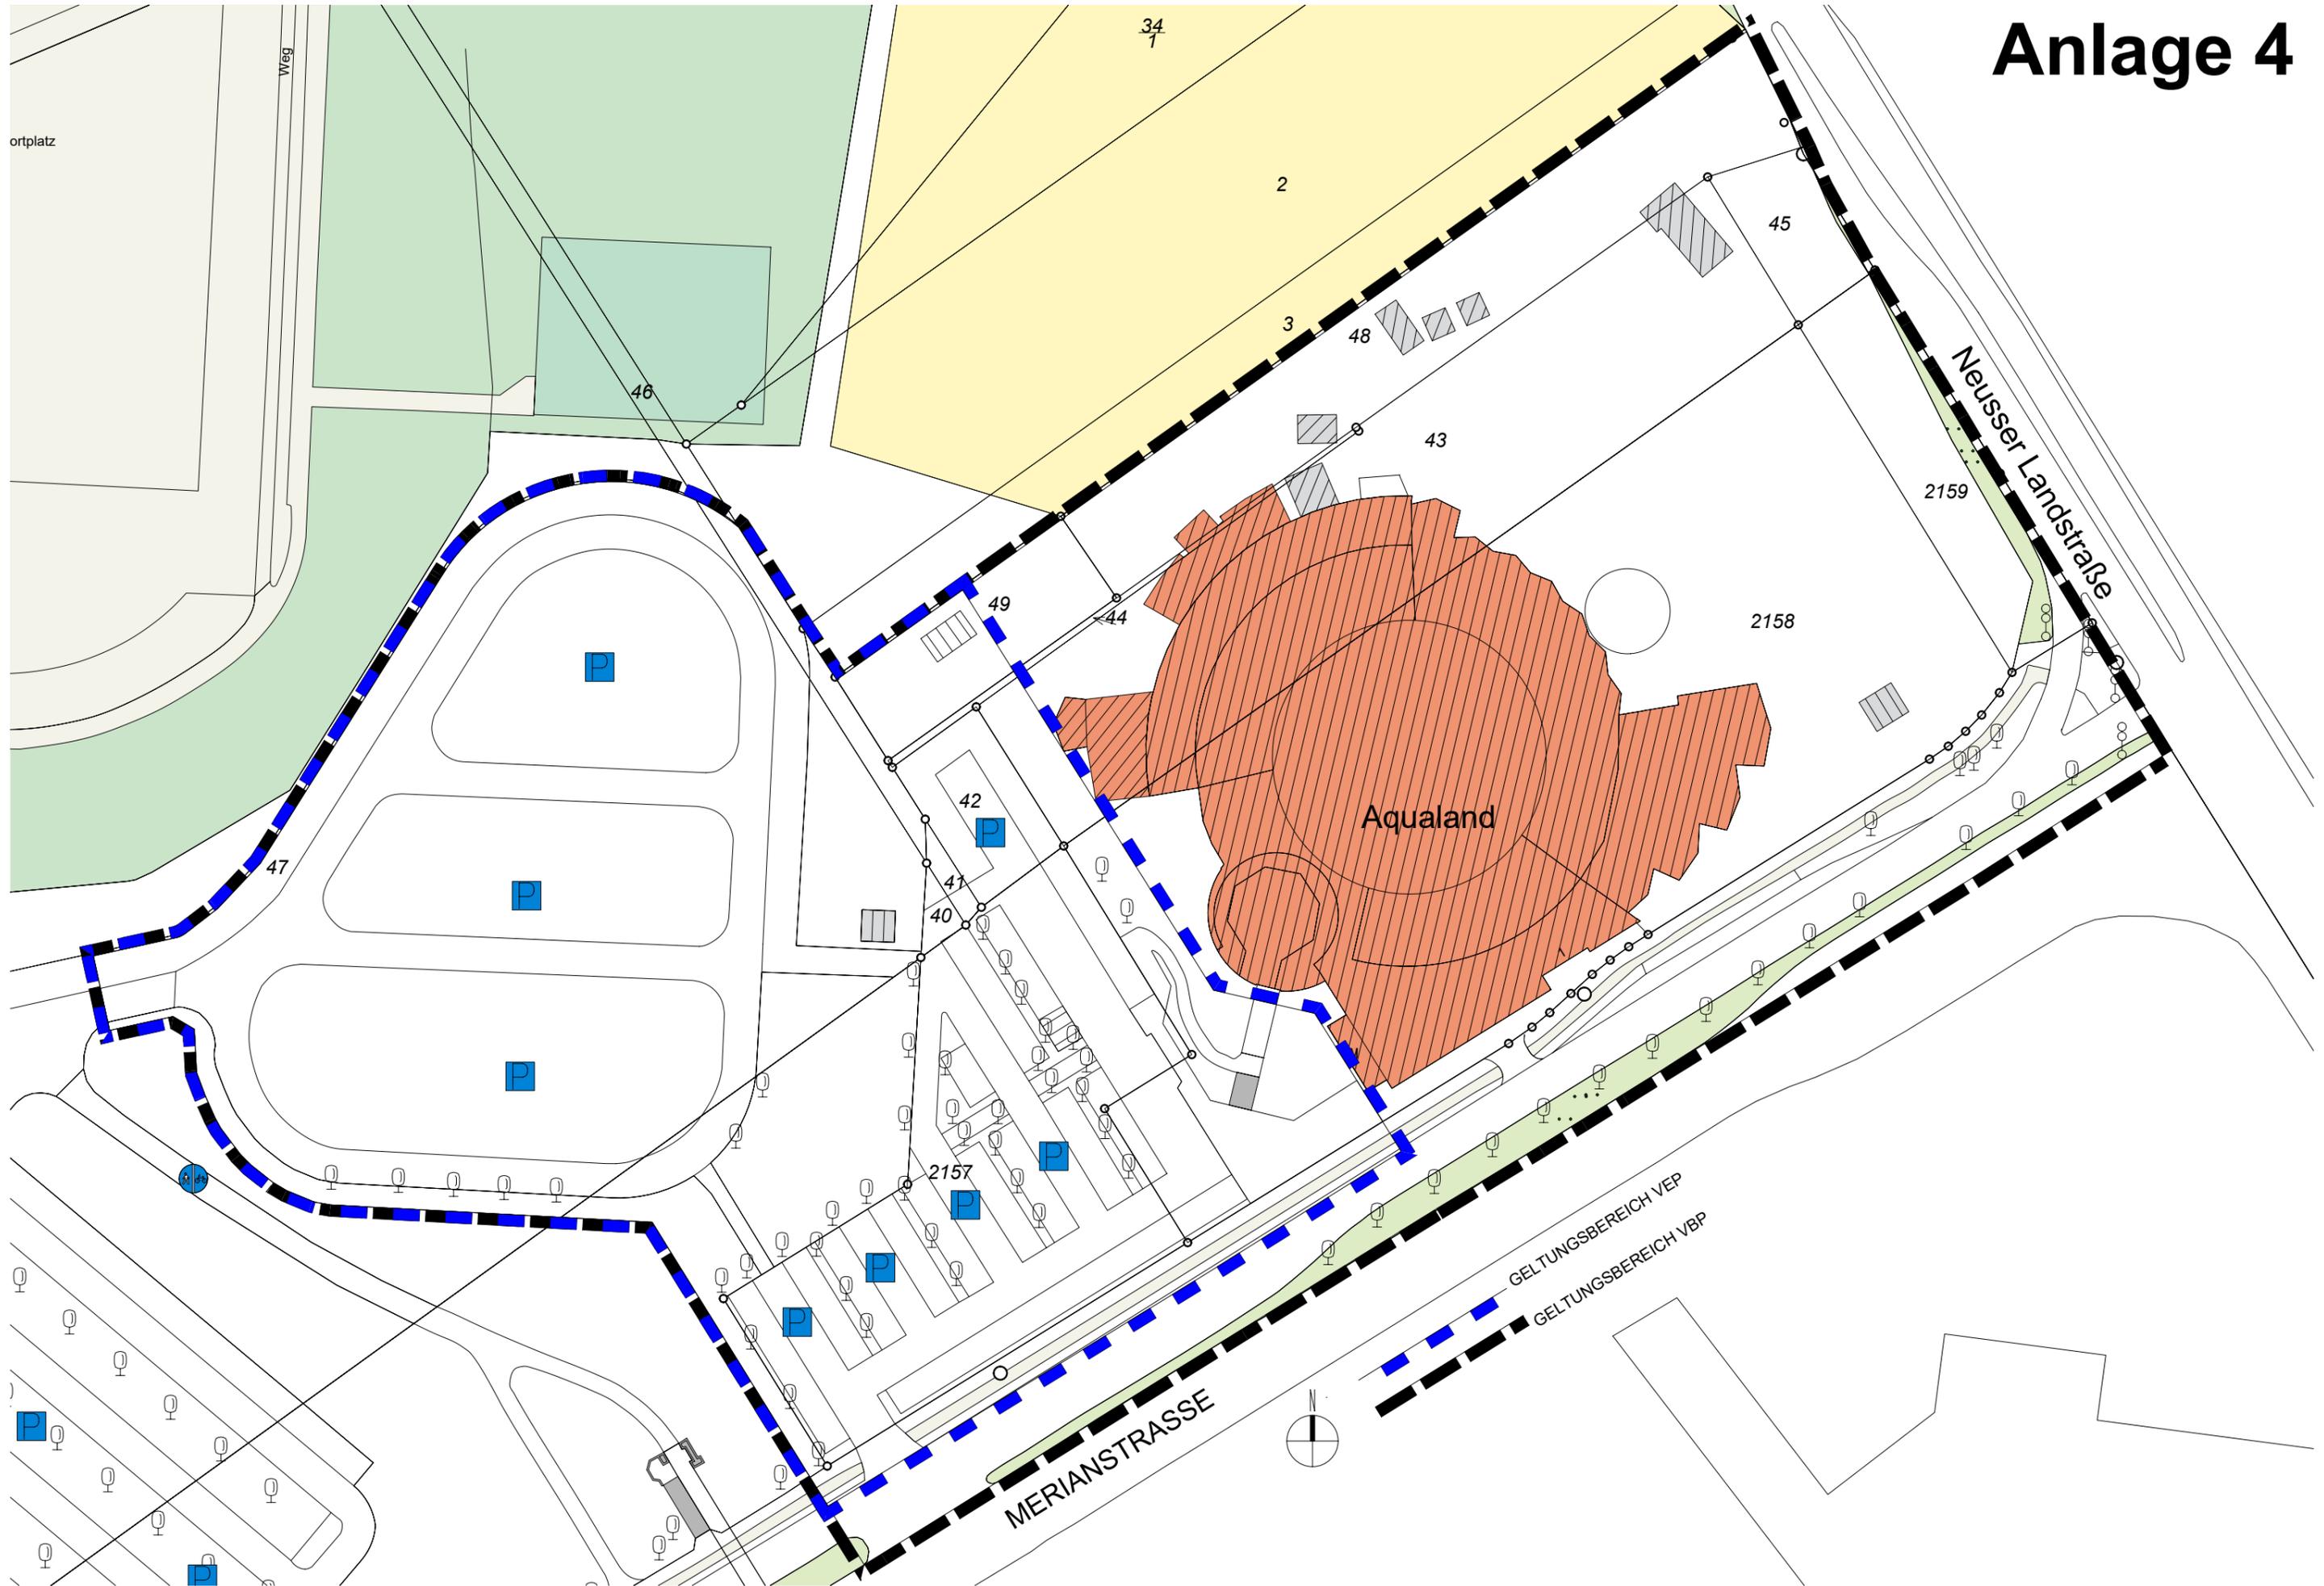

Freizeitbad Aqualand - Hotelneubau in Köln - Chorweiler, Bestandsplan, M 1:1000



22.07.2020