


Legende

- Gebäude - Bestand
- VF 211 Betonsteinpflaster
- VF 213 Schotterrasen
- PA 312 Kunststoffrasen
- Sport- und Spielrasen
- PA 122 Scherrasen - Wiederherstellung
- offener Rohrzaun mit Knieholm, H 0,80 m - Bestand
- Spielfeldbarriere, offener Rohrzaun ohne Knieholm, H 1,10 m - Bestand
- Ballfangzaun, H 6,00 m - Bestand
- Rückbau Bestandszaun
- Zaunanlage mit Toren, Höhe 2,00 m - Planung
- Ballfangzaun, Höhe 6,00 m - Planung
- Spielfeldbarriere mit Gitterfüllung, Höhe 1,20 m - Planung
- Grenze des Untersuchungs- / Planungsraums
- Grenze des direkten Eingriffs
- Rigole (unterirdische Regenwasser-
versickerung)
- Flutlichtstrahler unter Beachtung
ökologischer Gesichtspunkte
(LED Strahler)
- Teilentsiegelung und Herstellung als Vegetationsfläche
- Wiederherstellung des Arbeitsraums als Vegetationsfläche
- Bereiche für Baumschutzmaßnahmen gem. DIN 18920 und RAS-LP 4

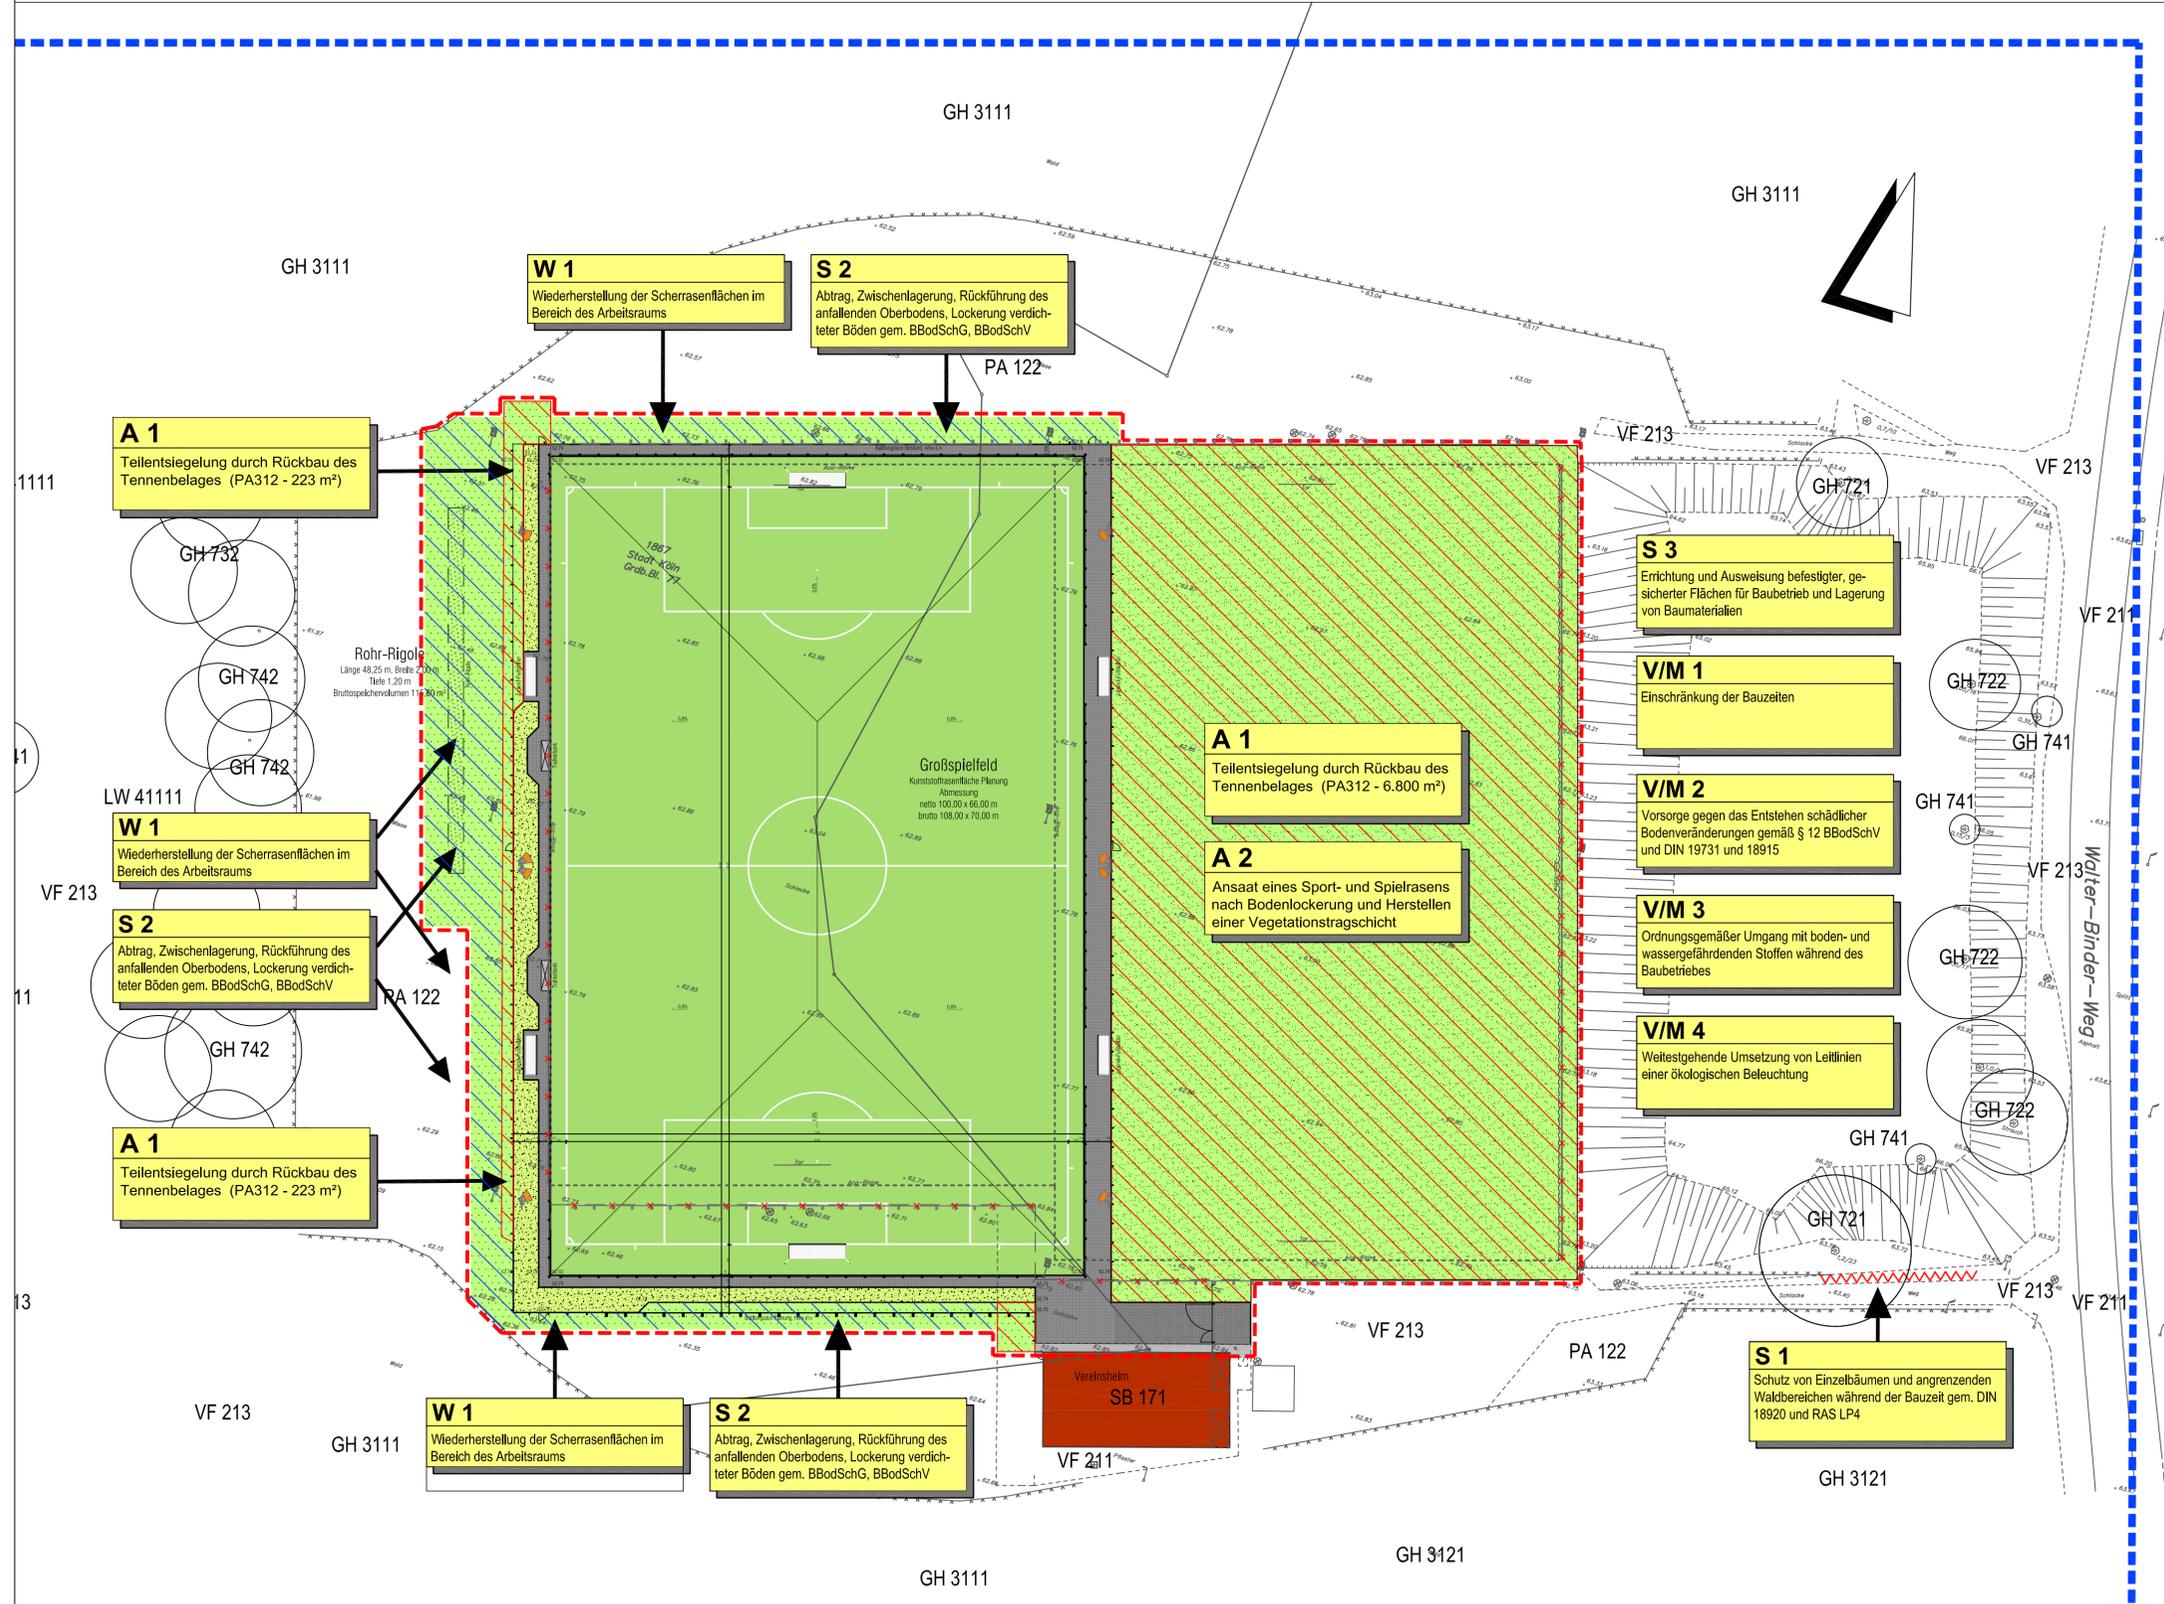

INDEX	NAME	DATUM	ÄNDERUNGEN / ERGÄNZUNGEN
01	EN	10.07.20	Differenzierung Bestandszöne, Rückbau Bestandszöne
GRUNDSTÜCKSEIGENTÜMER:			
			Stadt Köln Willy-Brandt-Platz 2 50679 Köln
BAUHERR:			
			Vorwärts Spoho 98 e.V. Oskar Jäger Straße 173 50825 Köln
PROJEKT:			
			Sportanlage Nordfeld Platz I - Umbau von Tenne in Kunststoffrasen <small>Gemarkung Müngersdorf, Flur 77, Flurstücke 1828 und 1867</small>
LANDSCHAFTSARCHITEKT:			
			DALHAUS & ENGELMAYER Garten- und Landschaftsarchitekten Elbstraße 8 53919 Weilerswist Telefon: (02254) 96 99 -0 Telefax: (02254) 96 99 20
PLANHALT:			
			Landschaftspflegerische Begleitplan Maßnahmen
PLANNUMMER:			
2018-34-L4-LA-02M		INDEX:	MASSTAB:
		01	1:500
BEARB.:			
		En	DATUM:
		En	17.02.2020
BLATTGRÖSSE:			
		780 x 554	