


Haus A

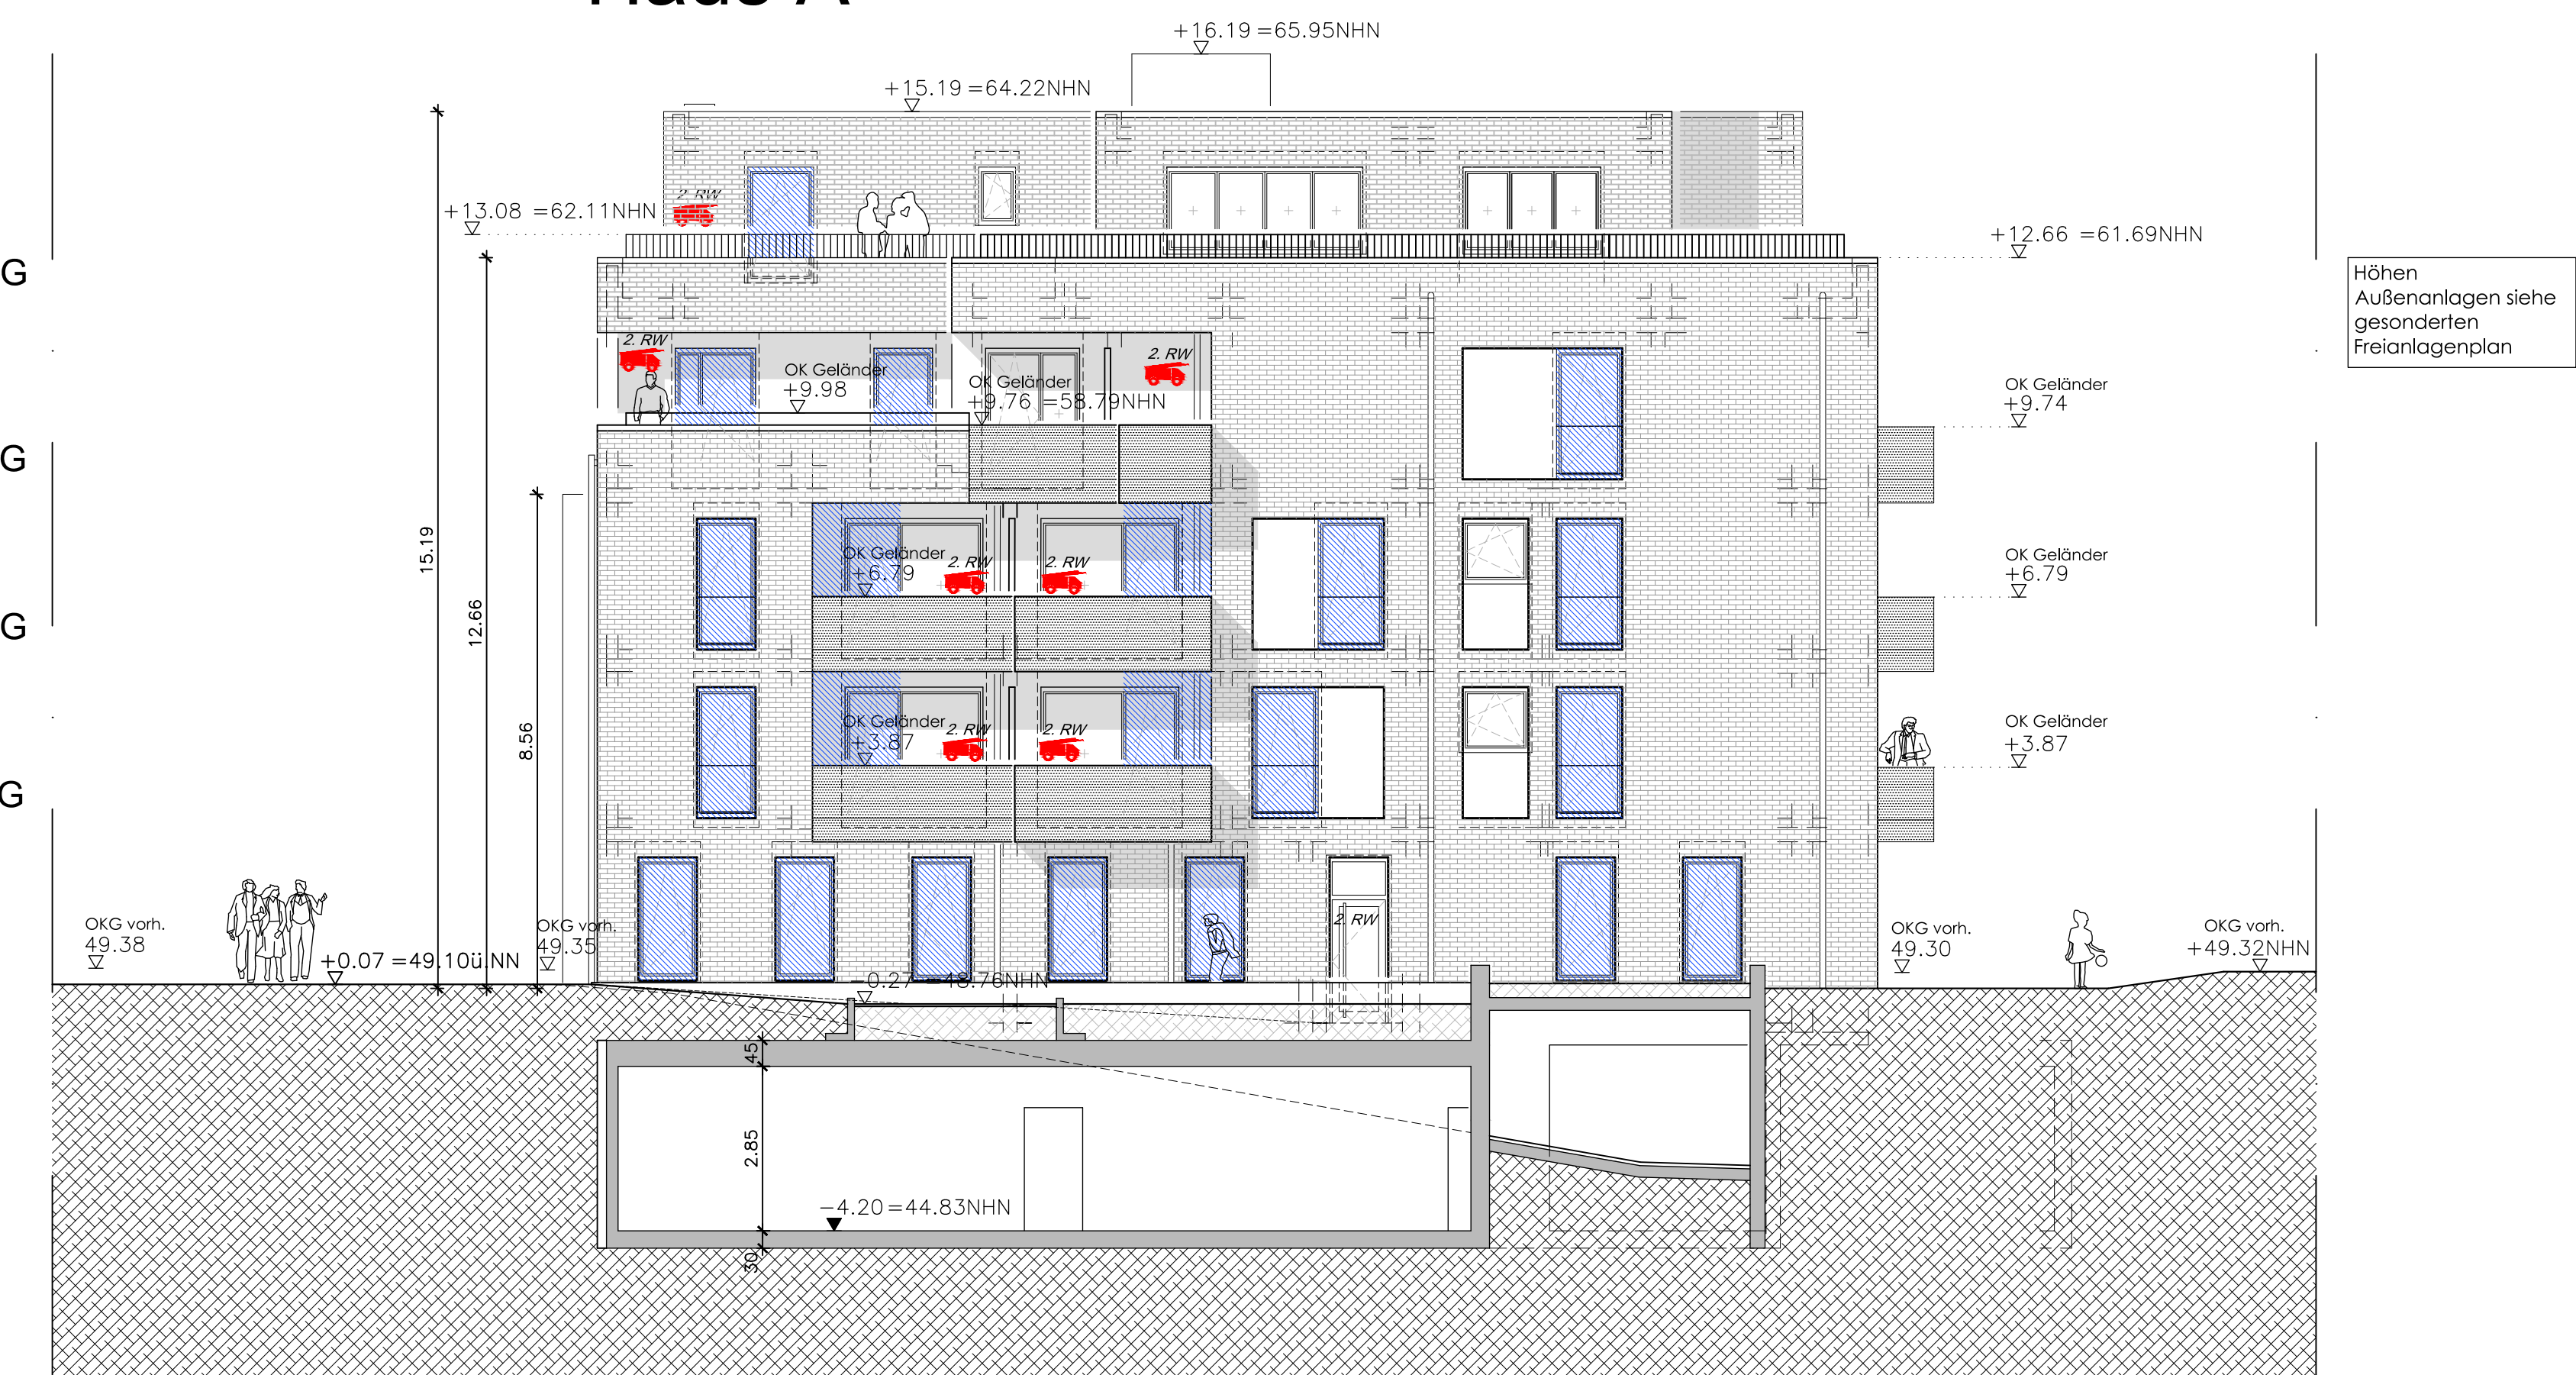

SÜD-WEST-ANSICHT / SCHNITT E-E

Haus B



SÜD-WEST-ANSICHT

Haus C




SÜD-WEST-ANSICHT

Haus A



SÜD-OST-ANSICHT

Haus B

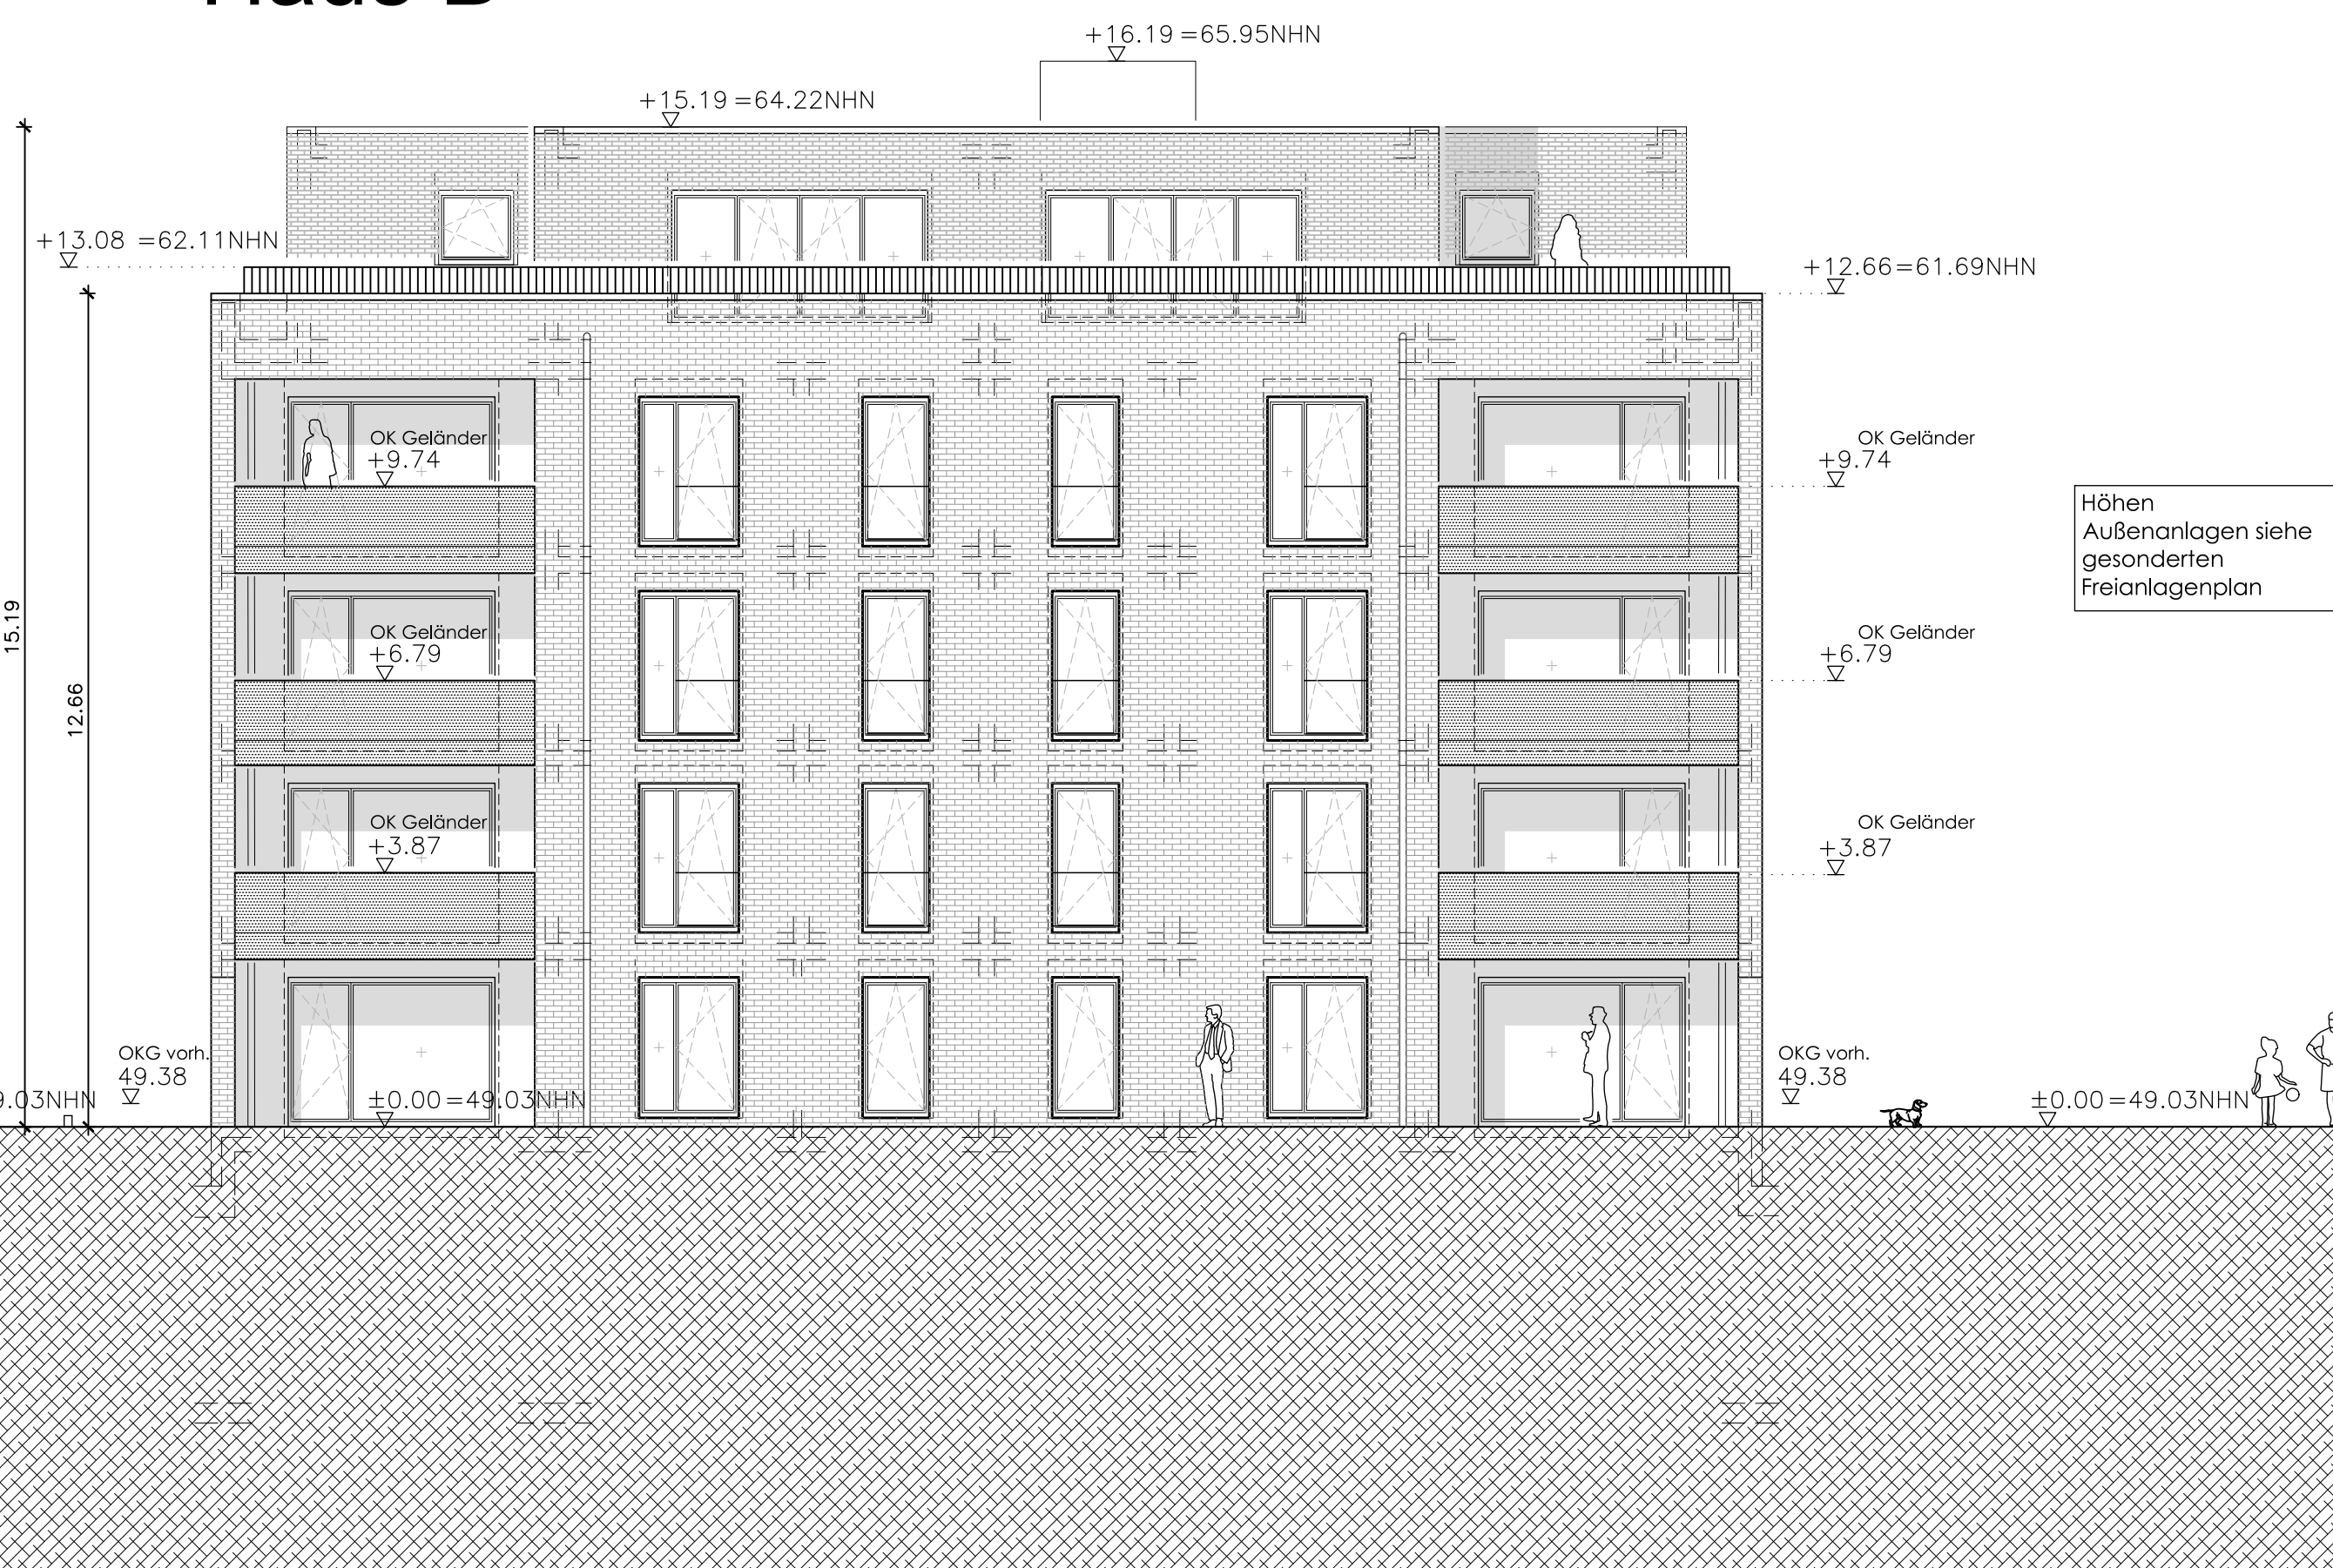


SÜD-OST-ANSICHT

Haus C



SÜD-OST-ANSICHT

Methweg 4a, 50823 Köln - Ehrenfeld

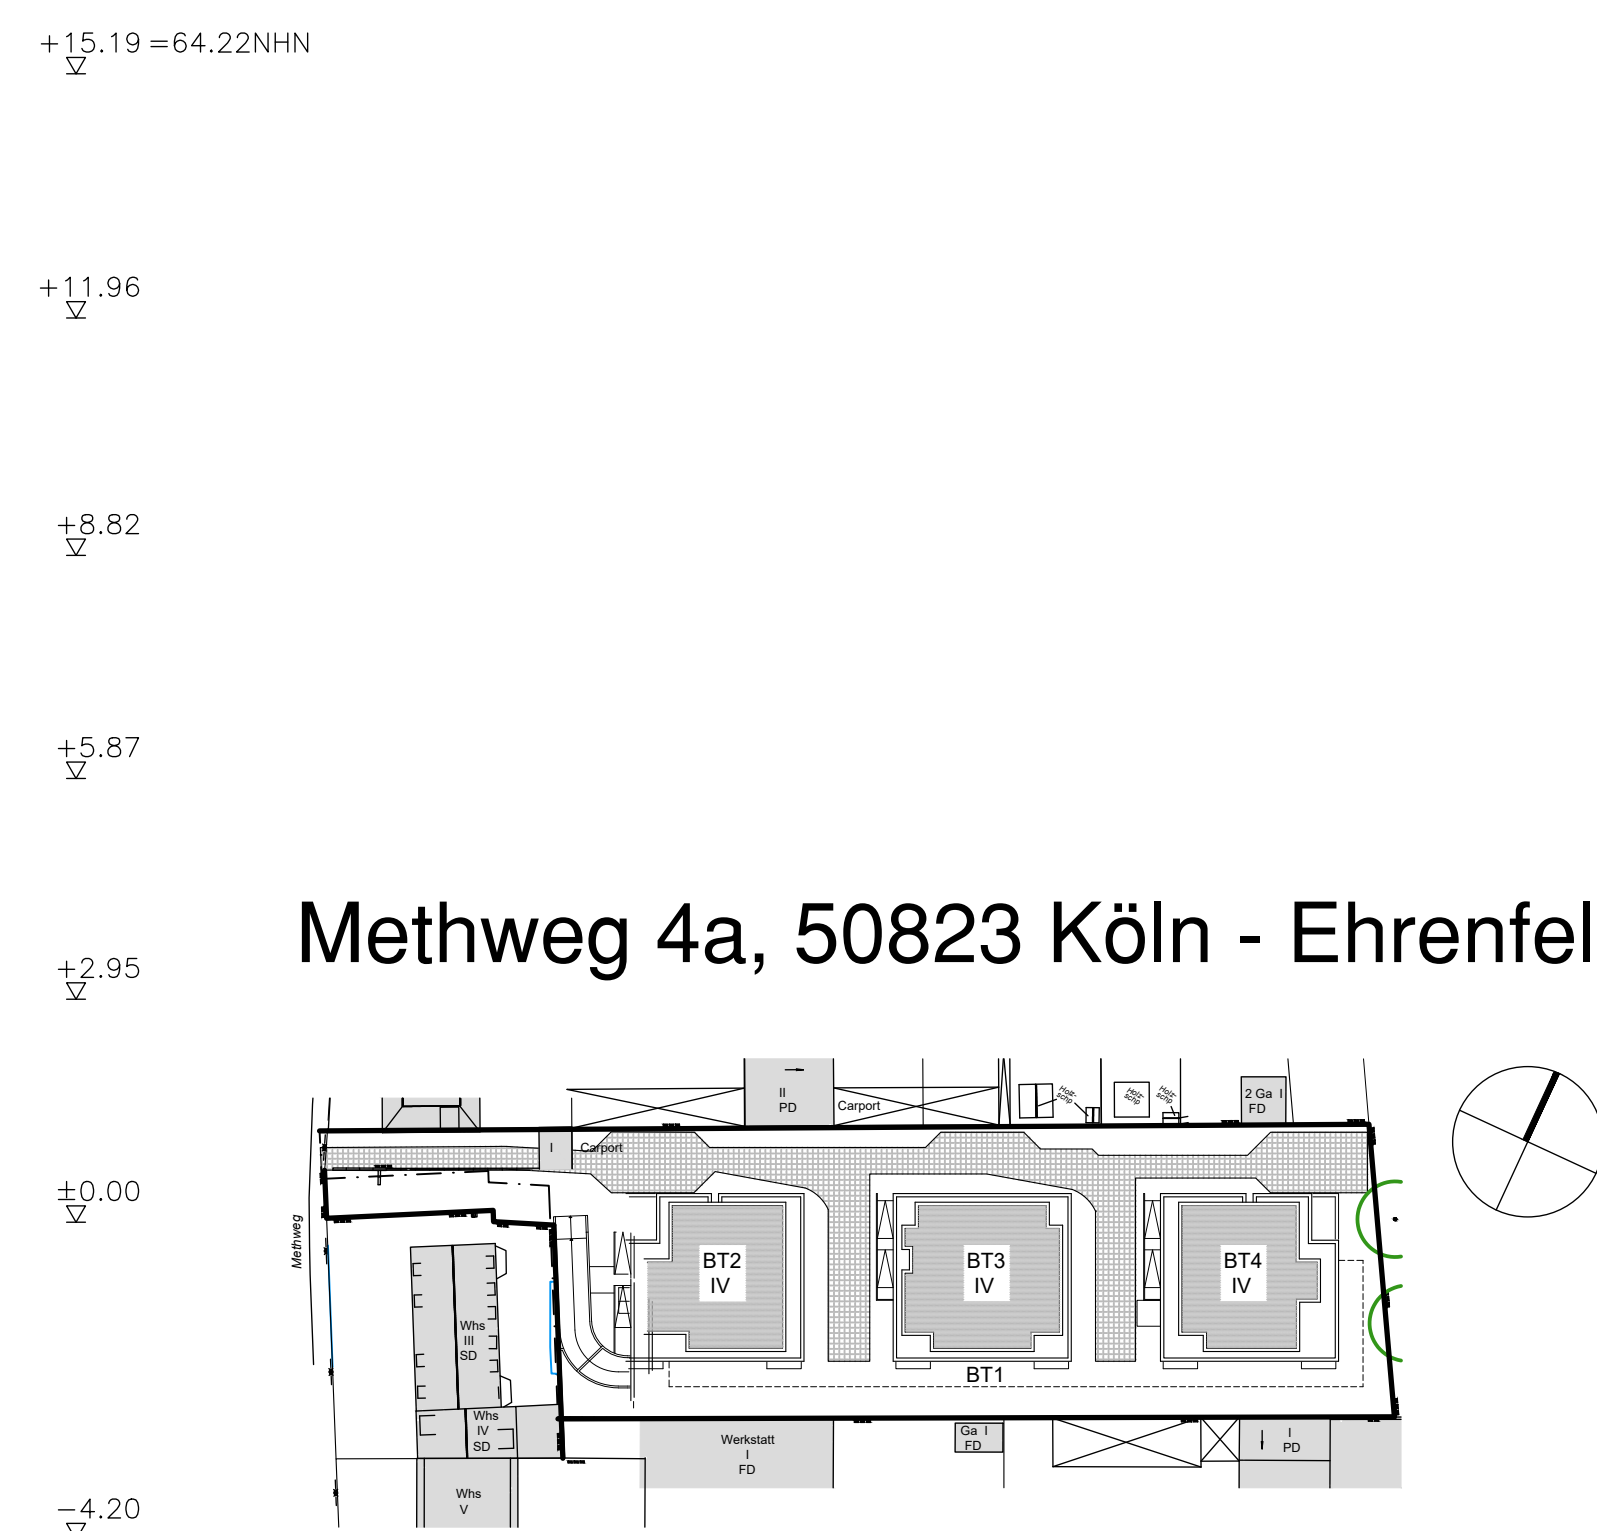

Neubau von 3 Stadtvillen
71 Wohnungen und 6 Gewerbeeinheiten
sowie einer Tiefgarage mit 56 Stellplätzen