


W

Geländeschnitt B - B'

Anlage 6

O

B

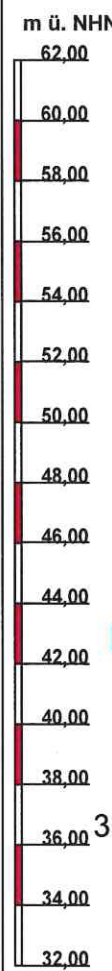

HGW 42,00 m

35,00 m

Böschung 1:3

43,20 m

Berme 5 m


Böschung 1:2,2

Schutzstreifen
Pipeline NWO

60,30 m

Pipeline NWO

B'

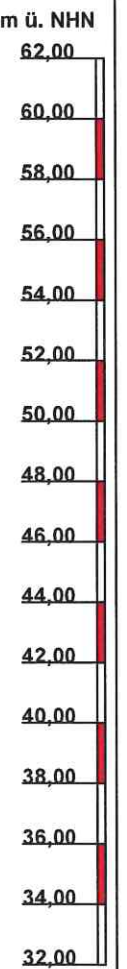

24,60 m

5,00 m

37,62 m

10,00 m



Auftraggeber: Heidelberger Sand und Kies GmbH

Projekt: 18-4163 Kiesgrube Brühl

Planinhalt: Geländeschnitt B - B' rekultivierte Böschung

Dat./Bearb.: 17.01.2020 / Ha

Dat./Gepr.: 17.01.2020 /

Maßstab: 1:250

Zeichnung Nr.: 18-4163 I

Anhang: 4.3