Anlage 2

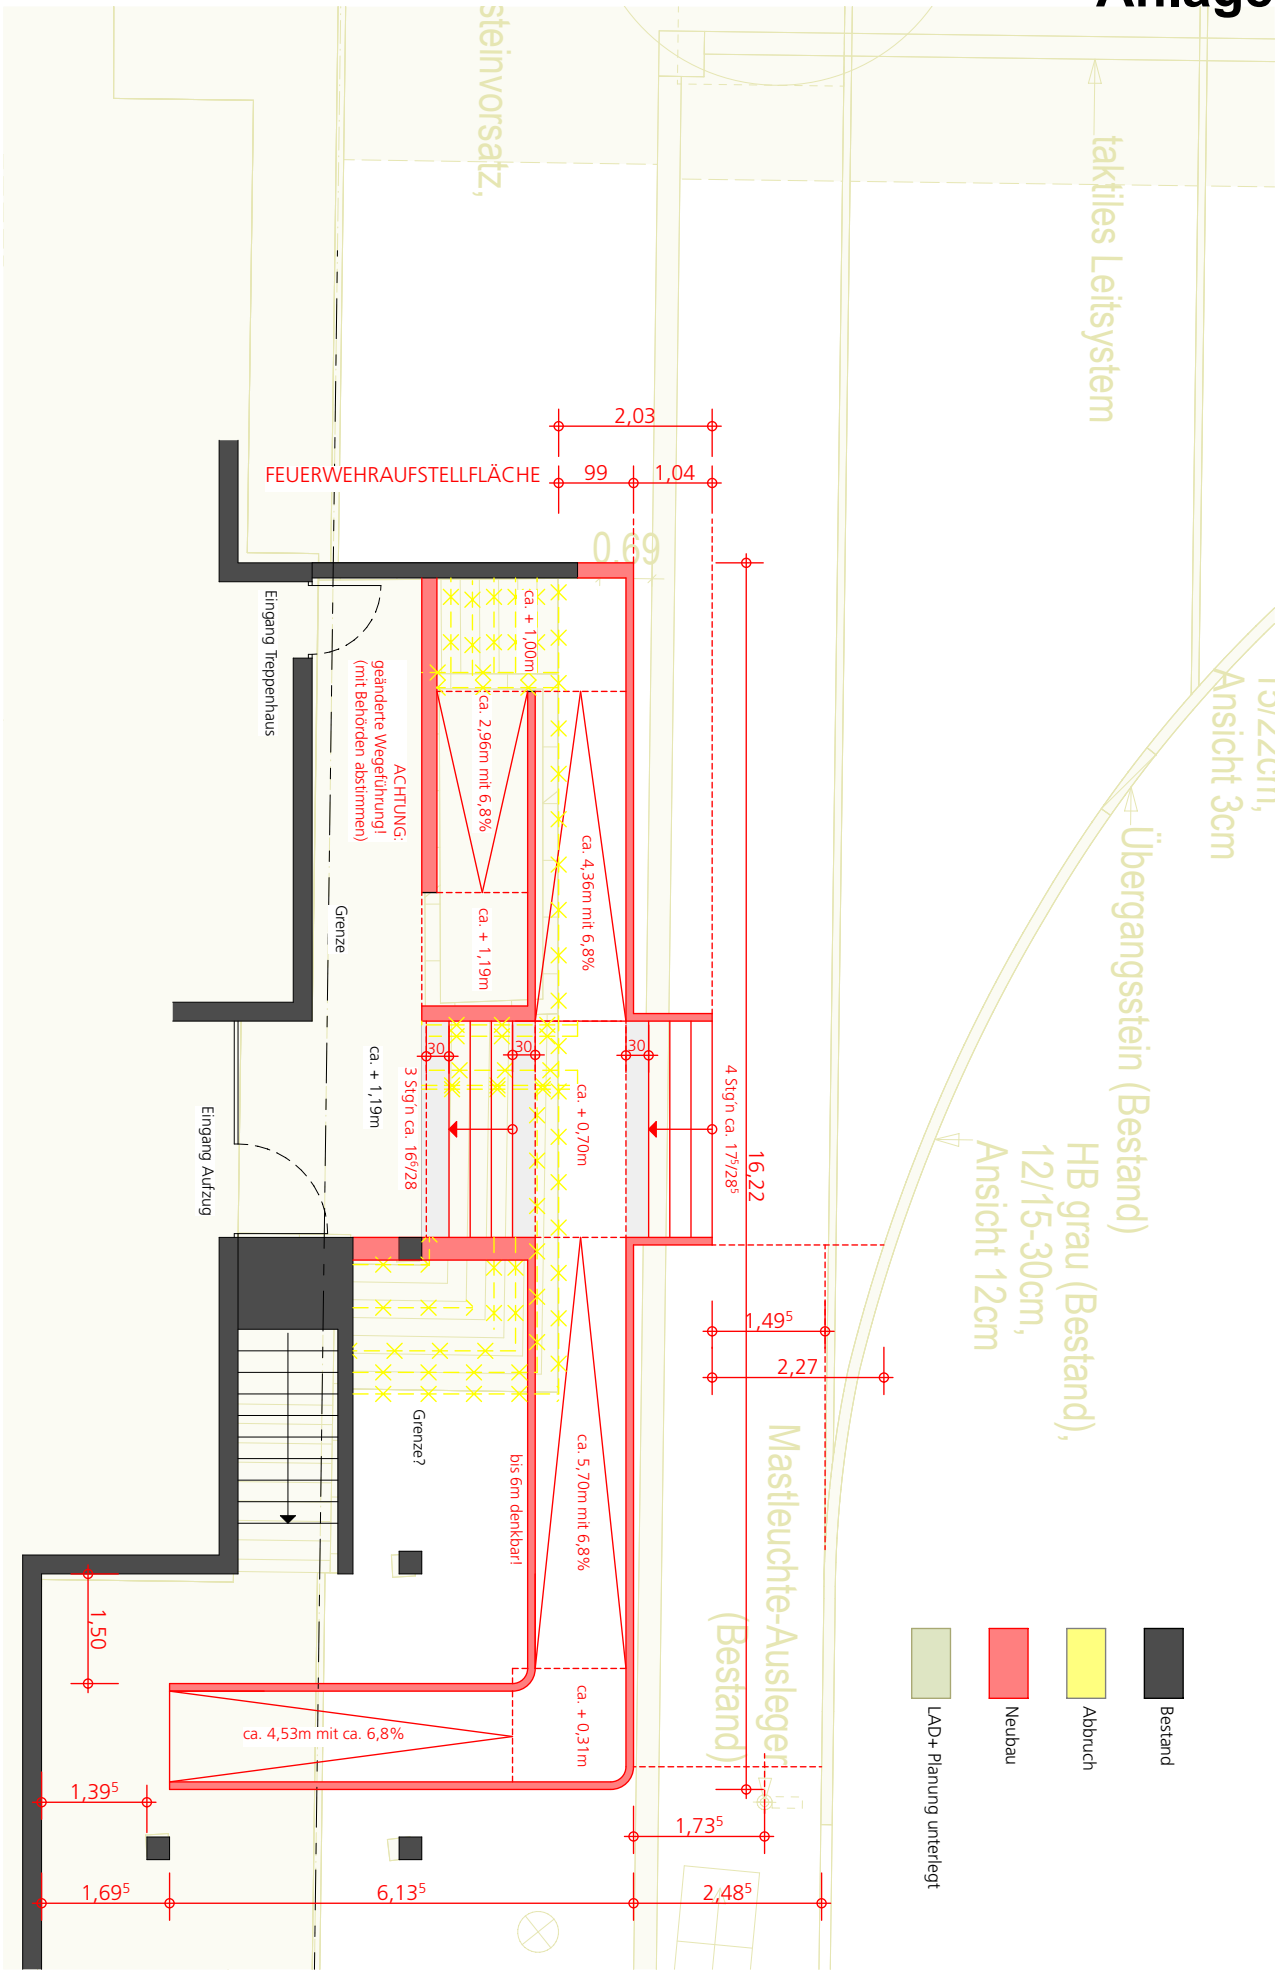
taktiles Leitsystem
Übergangsstein (Bestand)
HB grau (Bestand),
12/15-30cm,
Ansicht 12cm
Ansicht 3cm
Mastleuchte-Ausleger
(Bestand)
steinvorsatz,
FEUERWEHRAUFSTELLFLÄCHE
2,03
99
1,04
0,69
16,22
4 Stg'n ca. 17⁵/28⁵
3 Stg'n ca. 16⁰/28
ca. + 1,00m
ca. 2,96m mit 6,8%
ca. + 1,19m
ca. 4,36m mit 6,8%
ca. + 0,70m
ca. 5,70m mit 6,8%
ca. + 0,31m
bis 6m denkbar!
ca. 4,53m mit ca. 6,8%
ACHTUNG:
geänderte Wegeführung!
(mit Behörden abstimmen)
Eingang Treppenhaus
Eingang Aufzug
Grenze
Grenze?
ca. + 1,19m
30
30
30
1,49⁵
2,27
1,50
1,39⁵
1,69⁵
6,13⁵
2,48⁵
1,73⁵
LAD+ Planung unterlegt
Neubau
Abbruch
Bestand