


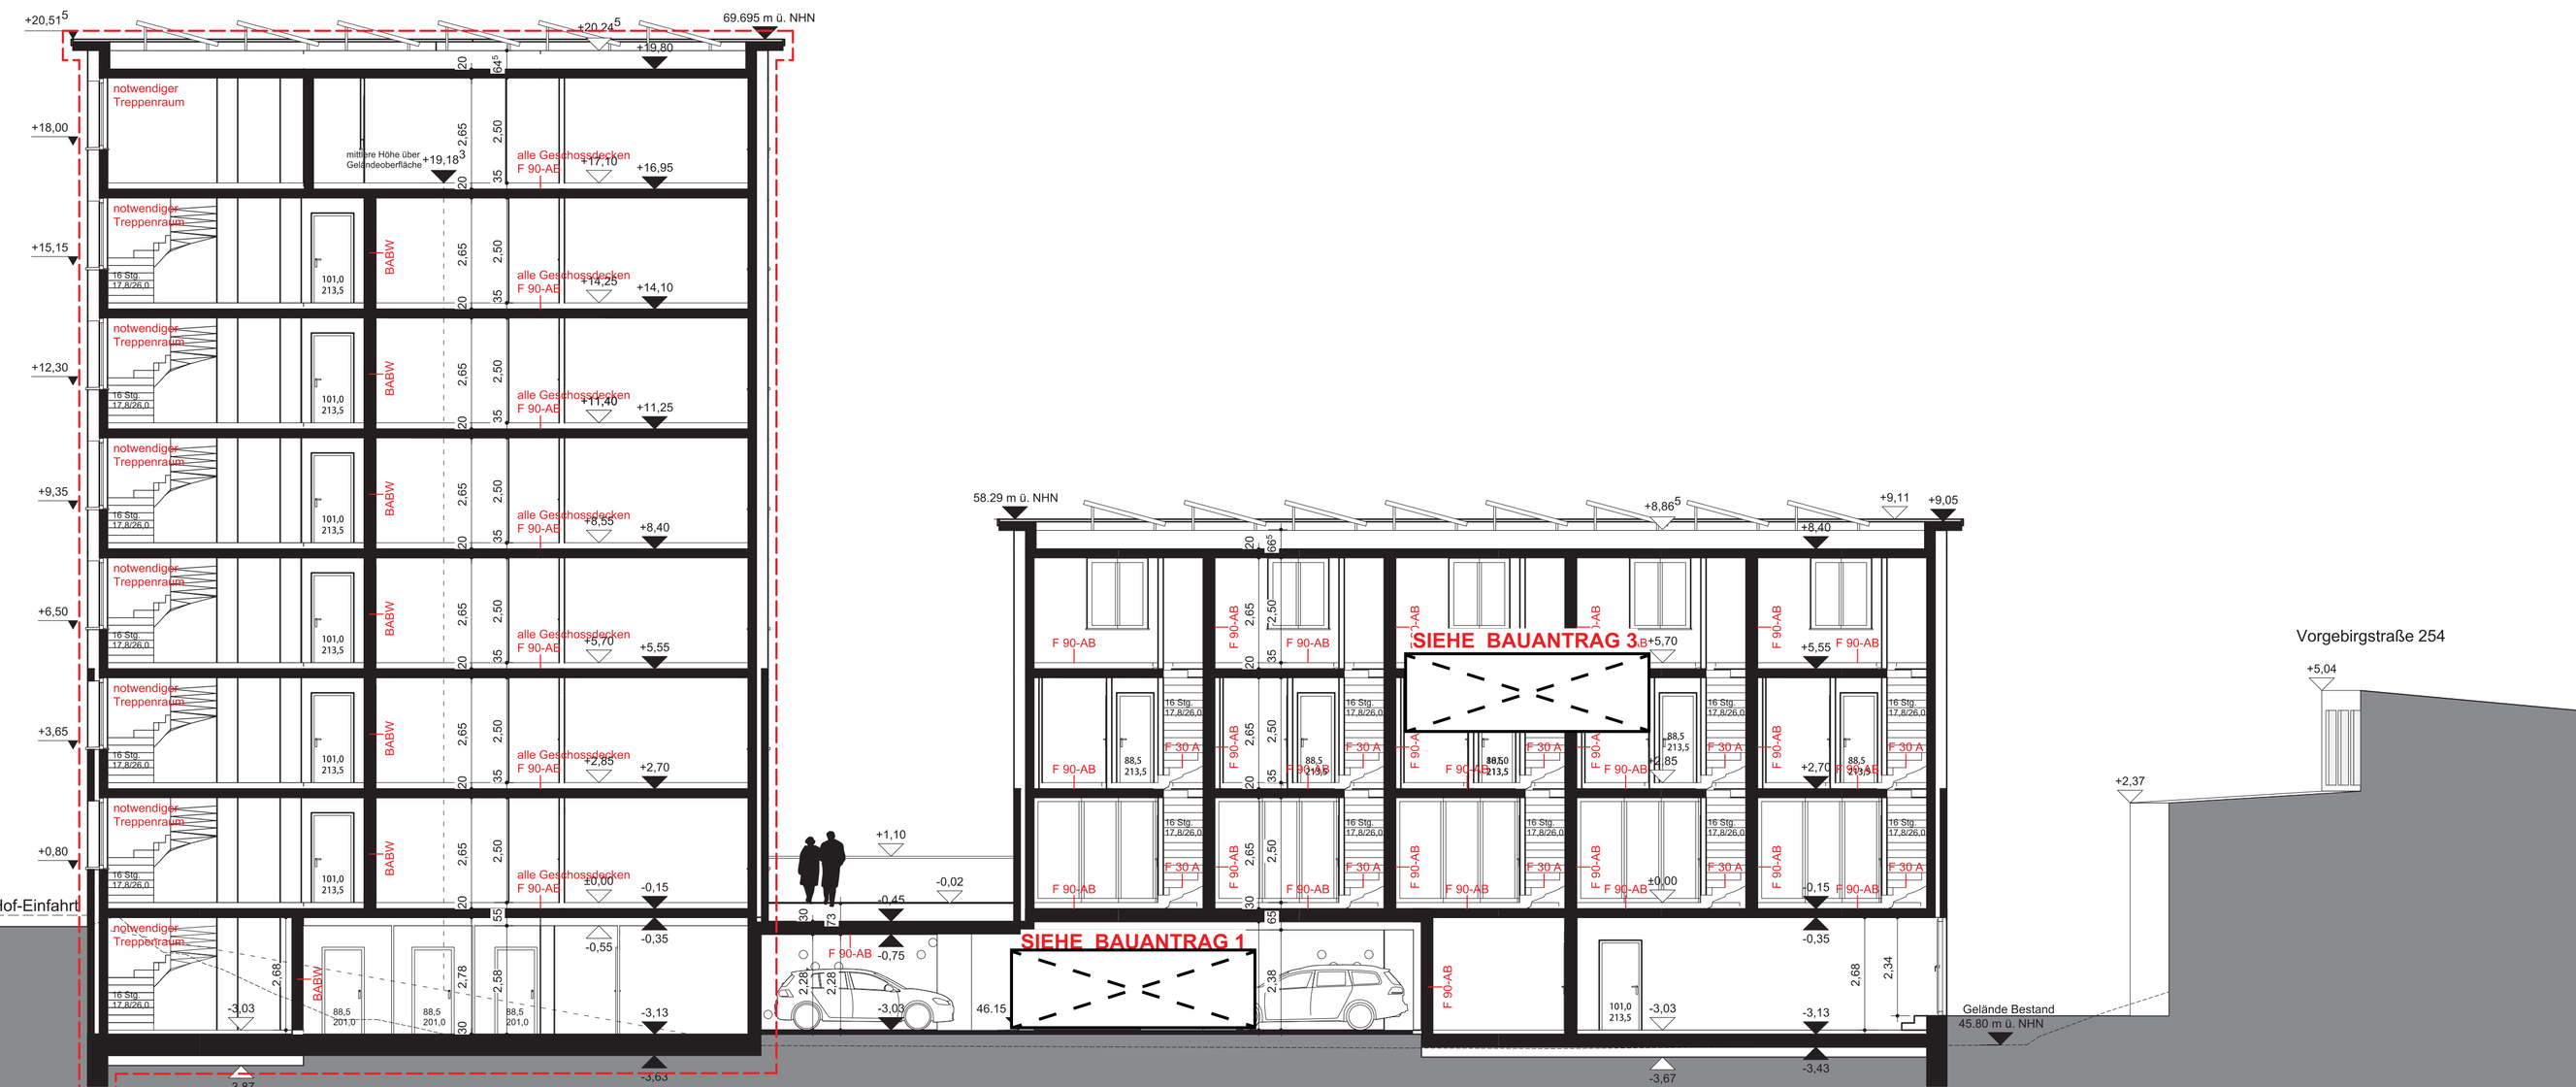

BAUANTRAG NR.2

[redacted]

Legende Bauantrag

- Neubau Bauantrag 2 + 3
- Bestand
- geltender Bereich für Bauantrag

Legende Brandschutz

RW	Rettungsweg
2.RW	2. Rettungsweg
DT	Dichtschließende Tür
F 90-AB	Feuerbeständige Wand/ Decke
F 30-A	Feuerhemmende Wand/ Decke
BABW	Bauart Brandwand
T 30	Feuerhemmender, dicht- und selbstschließender Abschluss
T 30-RS	Feuerhemmender, rauchdichter und selbstschließender Abschluss
	Zufahrten, Aufstell- und Bewegungsfläche für die Feuerwehr
	Dach eines Anbaus
	Rettungswegmarkierung

Legende Beschriftung

RR	Regenrohr
NÜ	Notüberlauf
----	Geländeverlauf Bestand
BRH	Brüstungshöhe von OKFF bis OK Fensterbank
± 0.00	= 49.18 m ü.NHN

Bauherrschaft

[redacted]

vertreten durch:

[redacted]

Unterschrift Bauherr

Unterschrift Bauherr

Architekten

[redacted]

Unterschrift Architekt

Bauvorhaben

Schwalbacher Str 55-57- Neubau Mehrparteienhaus mit Tiefgarage

Adresse	Gemarkung(en)	Köln-Rondorf
Schwalbacher Str 55-57 50969 Köln	Flur(e)	053
	Flurstück(e)	1700, 4077/106

GENEHMIGUNGSPLANUNG

Planinhalt	Maßstab	1:100
Schnitt B, Schnitt C	Plan-Nr.	**BA2-LP4-210**
	Blattgröße	A1
	Datum	28.02.2020