

Alle Maße sind verantwortlich zu prüfen!

= 0,00 für beide Häuser = ± 52,11 m ± 0 NN

(R) = rollstuhlgerecht
(B) = Barrierefrei

Bewegungsfäche gem. DIN 18040-2
barrierefrei nutzbare Wohnungen 1,20m x 1,20m

Bewegungsfäche gem. DIN 18040-2
barrierefrei und unerschüttert mit dem Rollstuhl
nutzbare Wohnungen 1,50m x 1,50m

Brandschutz:

- IK feuerhemmend
- IKH hochfeuerhemmend
- IF feuerbeständig
- IKH+M hochfeuerbeständig unter zusätzlicher mechanischer Beanspruchung
- RS rauchdicht und selbstschließend
- DS dicht schließend
- T30 feuerhemmend und selbstschließend

↓ Rettungsweg

Die angegebenen Maße beziehen sich auf den Rohbau.
Die Flächenangaben sind Fertigmaße.

A: Einarbeitung Fachplaner	19.05.2020	IW

Neubau MFH Deutzer Weg, Köln

Bauherr: Stadt Köln - Die Oberbürgermeisterin
Amt für Wohnungswesen 562/41
Ottmar-Pohl-Platz 1, 51103 Köln


pagellern Kölnstraße 11 D-40721 Hilden
Telefon +49 (0) 2103 - 41763-0
Telefax +49 (0) 2103 - 41763-29
E-Mail info@pagellern.de
Internet www.pagellern.de

1902


Entwurfsplanung

Schnitt B-B, Ansicht Berger Straße und Gartenseite


Schnitt / Ansicht M. 1 / 100
Blatt: **E 21 und E 26** Datum: 01.04.2020

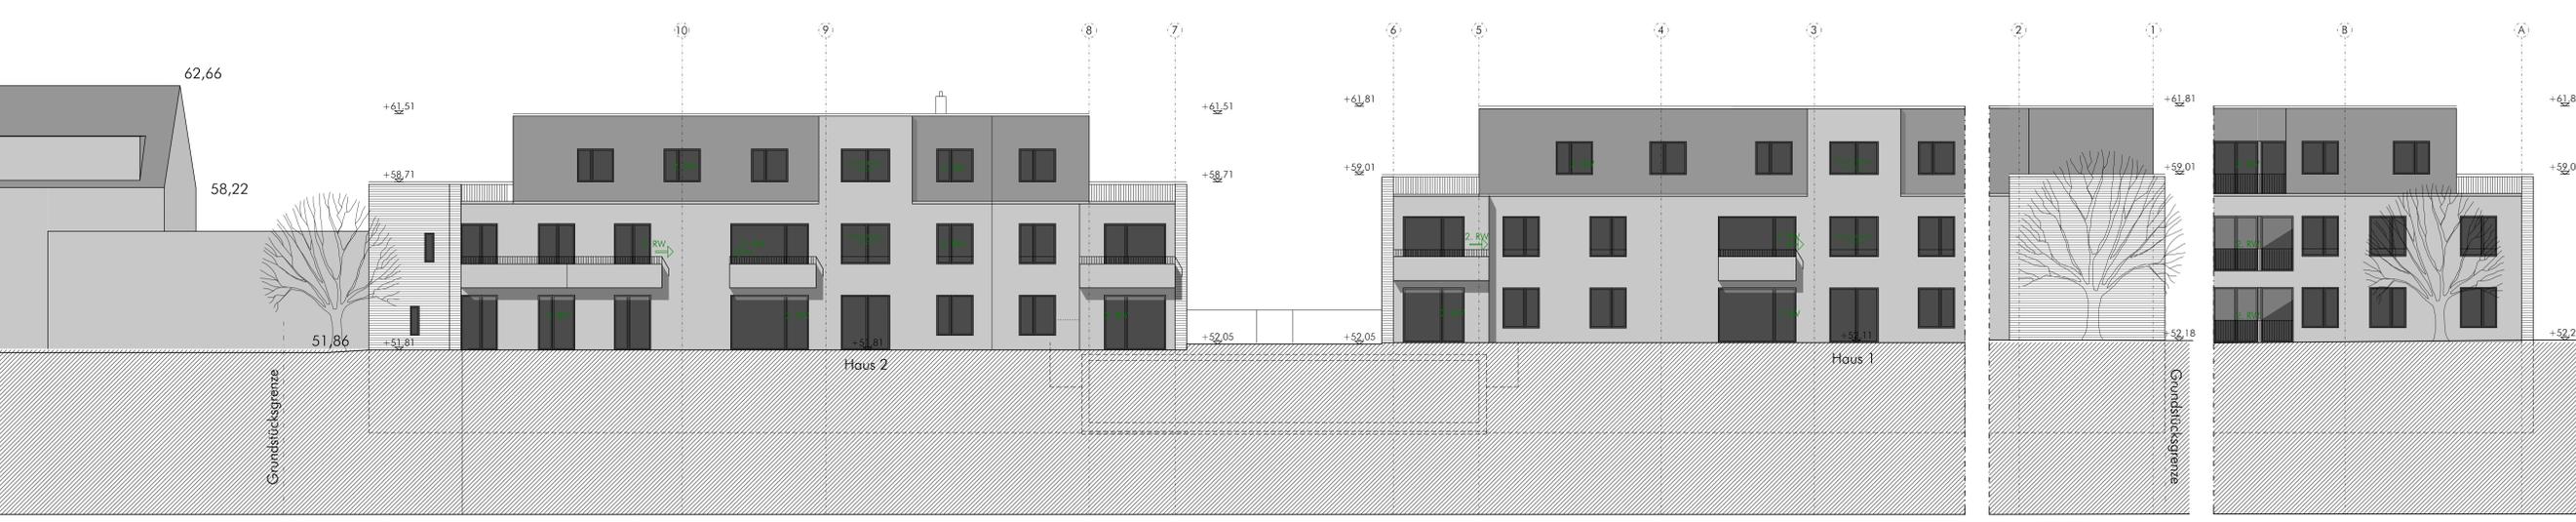

Ansicht Gartenseite

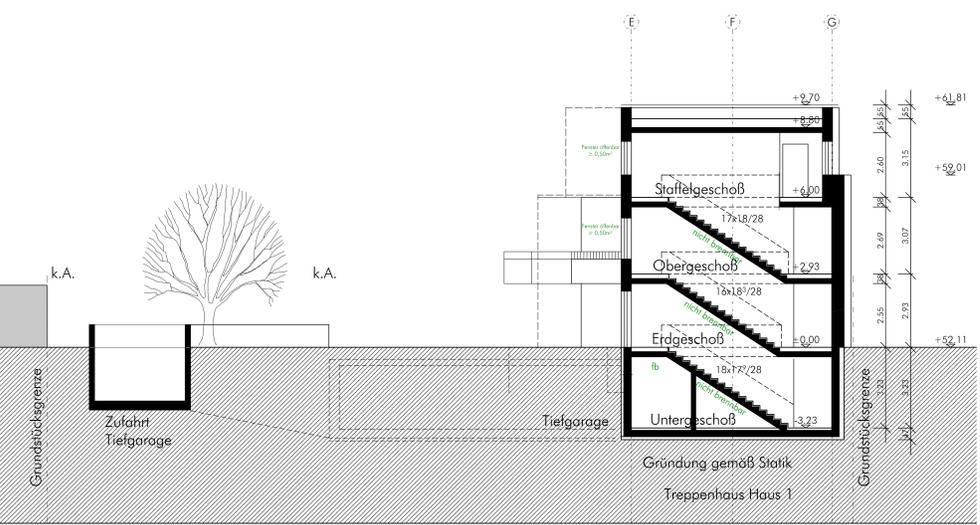

Schnitt B-B

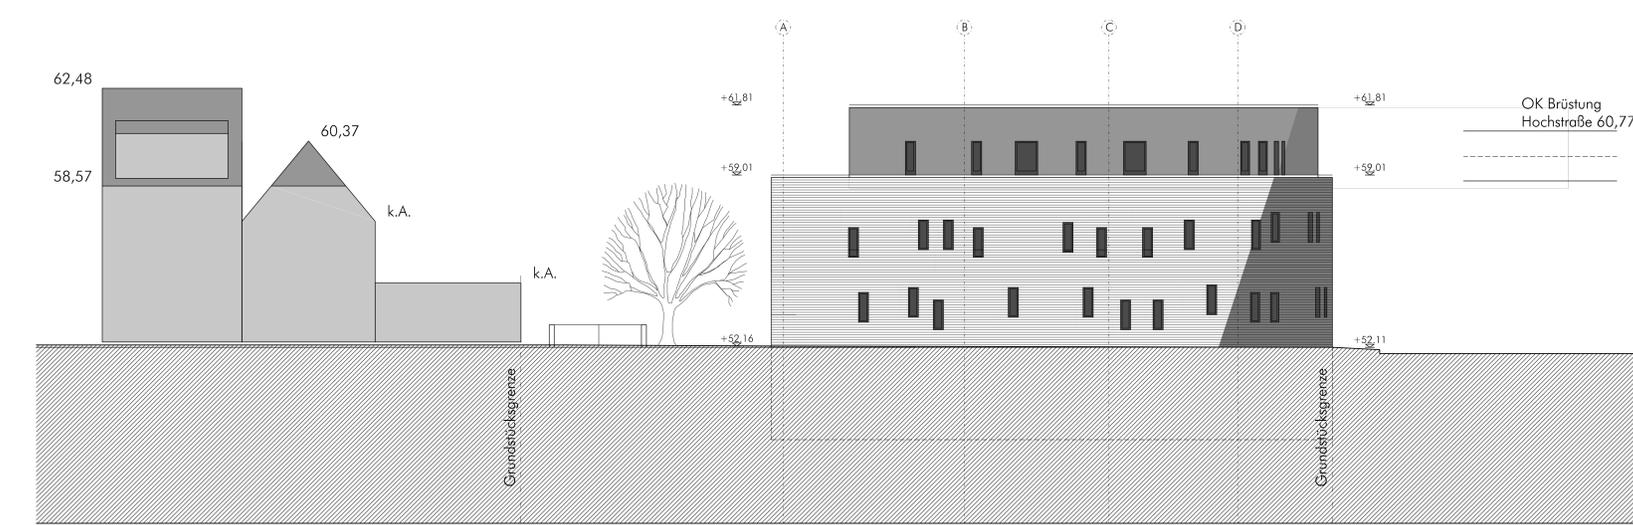

Ansicht Berger Straße