


Osten

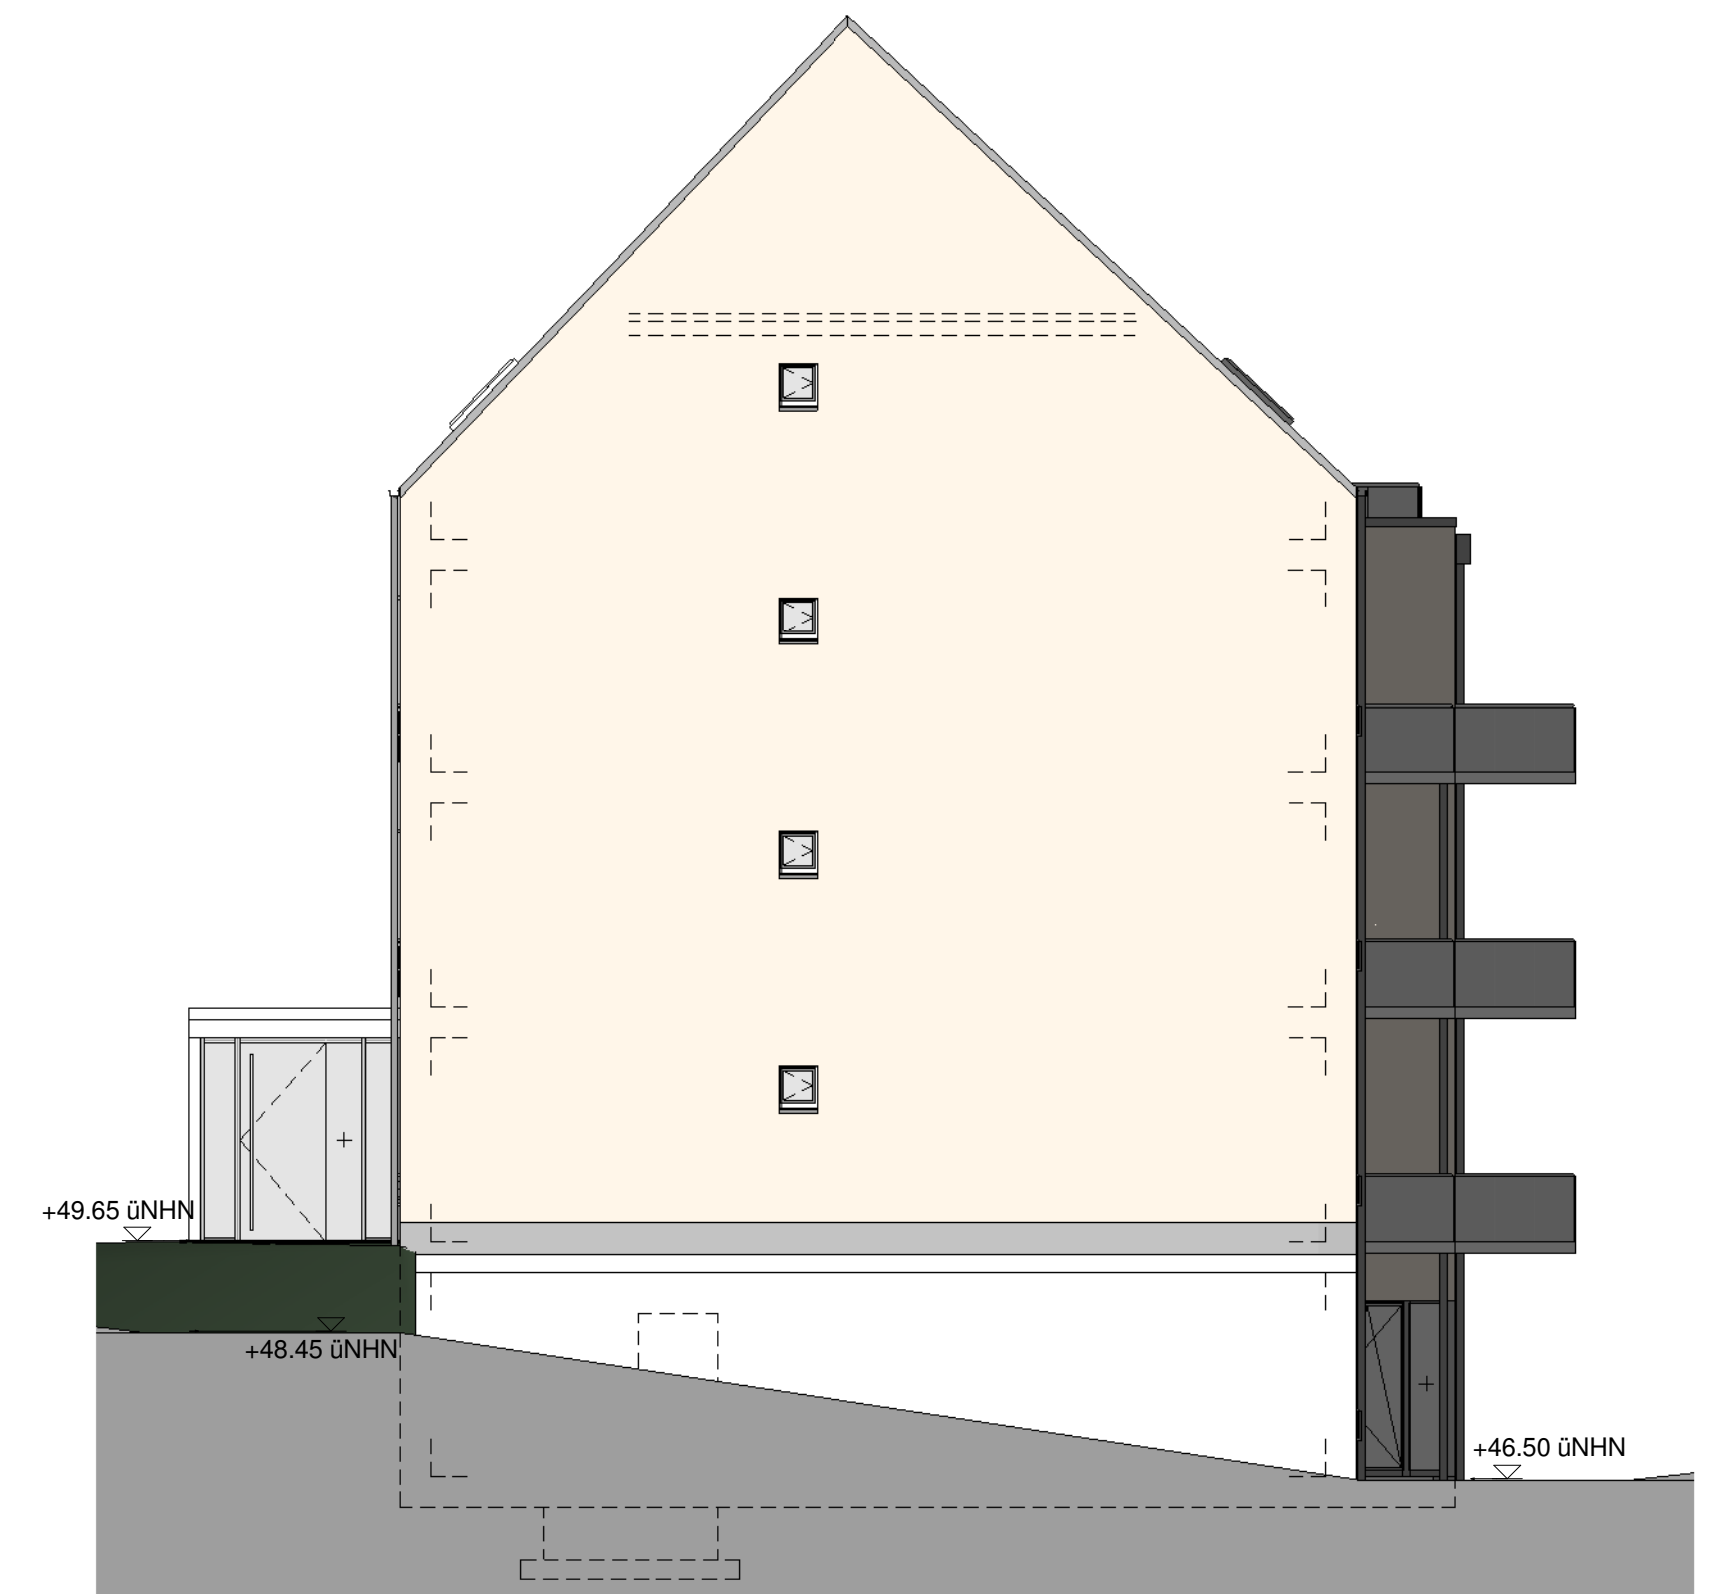

Norden



Westen

SCHALLER ARCHITEKTEN STADTPLANER BDA

Sudermannstraße 10, 50670 Köln
Tel. (0 221) 97 30 09-0 / Fax (0 221) 97 30 09-13



REPPCO Architekten

Hoffmannallee 55 / HoffmannKontor, 47533 Kleve
Tel. (0 28 21) 72 60-30 / Fax (0 28 21) 72 60-51

Bauvorhaben : Neubau von zwei Mehrfamilienhäusern
Brohler Straße , 50968 Köln

Architektin : ARGE Schaller Architekten Stadtplaner BDA /
REPPCO Architekten

Bauherr : Stadt Köln, Ottmar-Pohl-Platz 1
51103 Köln

Planinhalt : Bauantrag, Haus 1 mit 13 WE
Ansichten

Maßstab: 1:100
gezeichnet: Neufeld
Kleve, den: 20.04.2020
geändert:

Objektnummer : 284

Plannummer : BA_3

Der Bauherr:

Die Architektin:

Vorabzug