



A-A Schnitt A-A 1:200

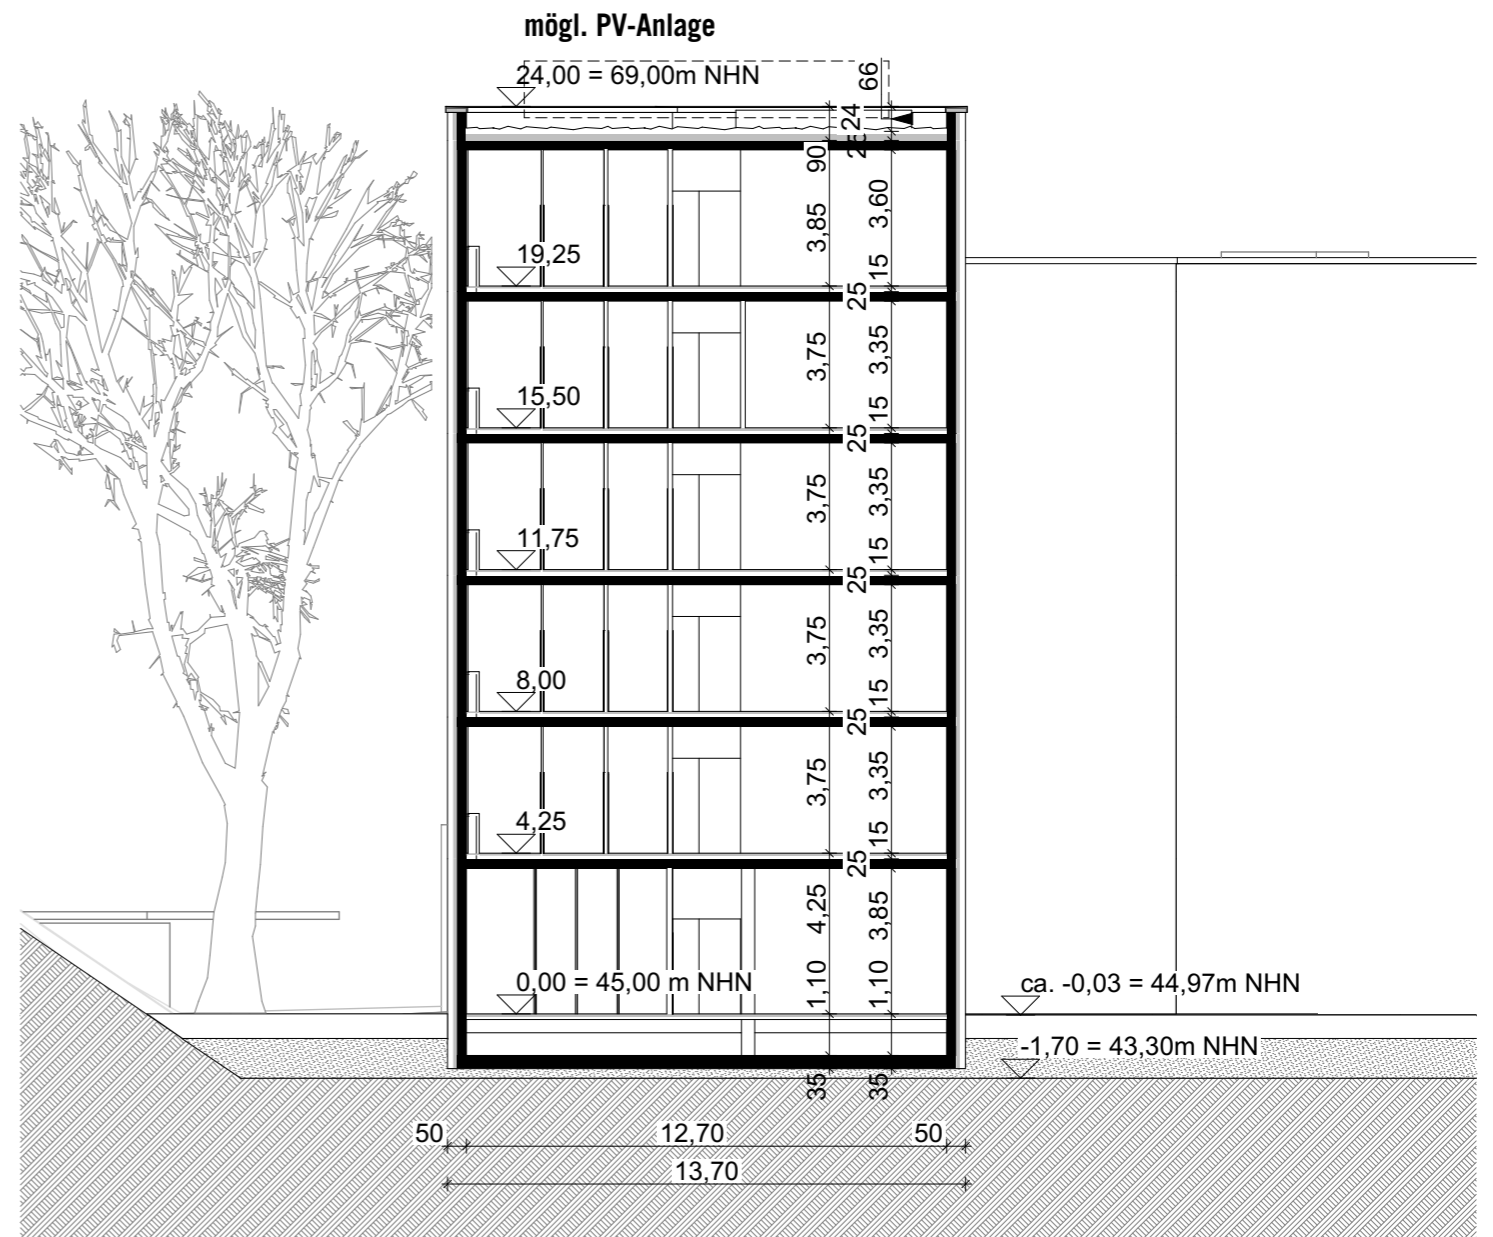

BB Schnitt B-B 1:200

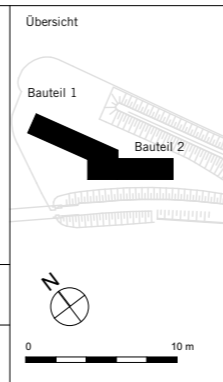

Projektadresse
Westkai 50735 Köln
Höhenlage
± 0,00 = +45,00 m NHN