


Geltungsbereich des Bebauungsplanes Nr. 73409/05
Grünzug Ensen
in Köln - Porz - Ensen, 1. Änderung Feuerwache Ensen

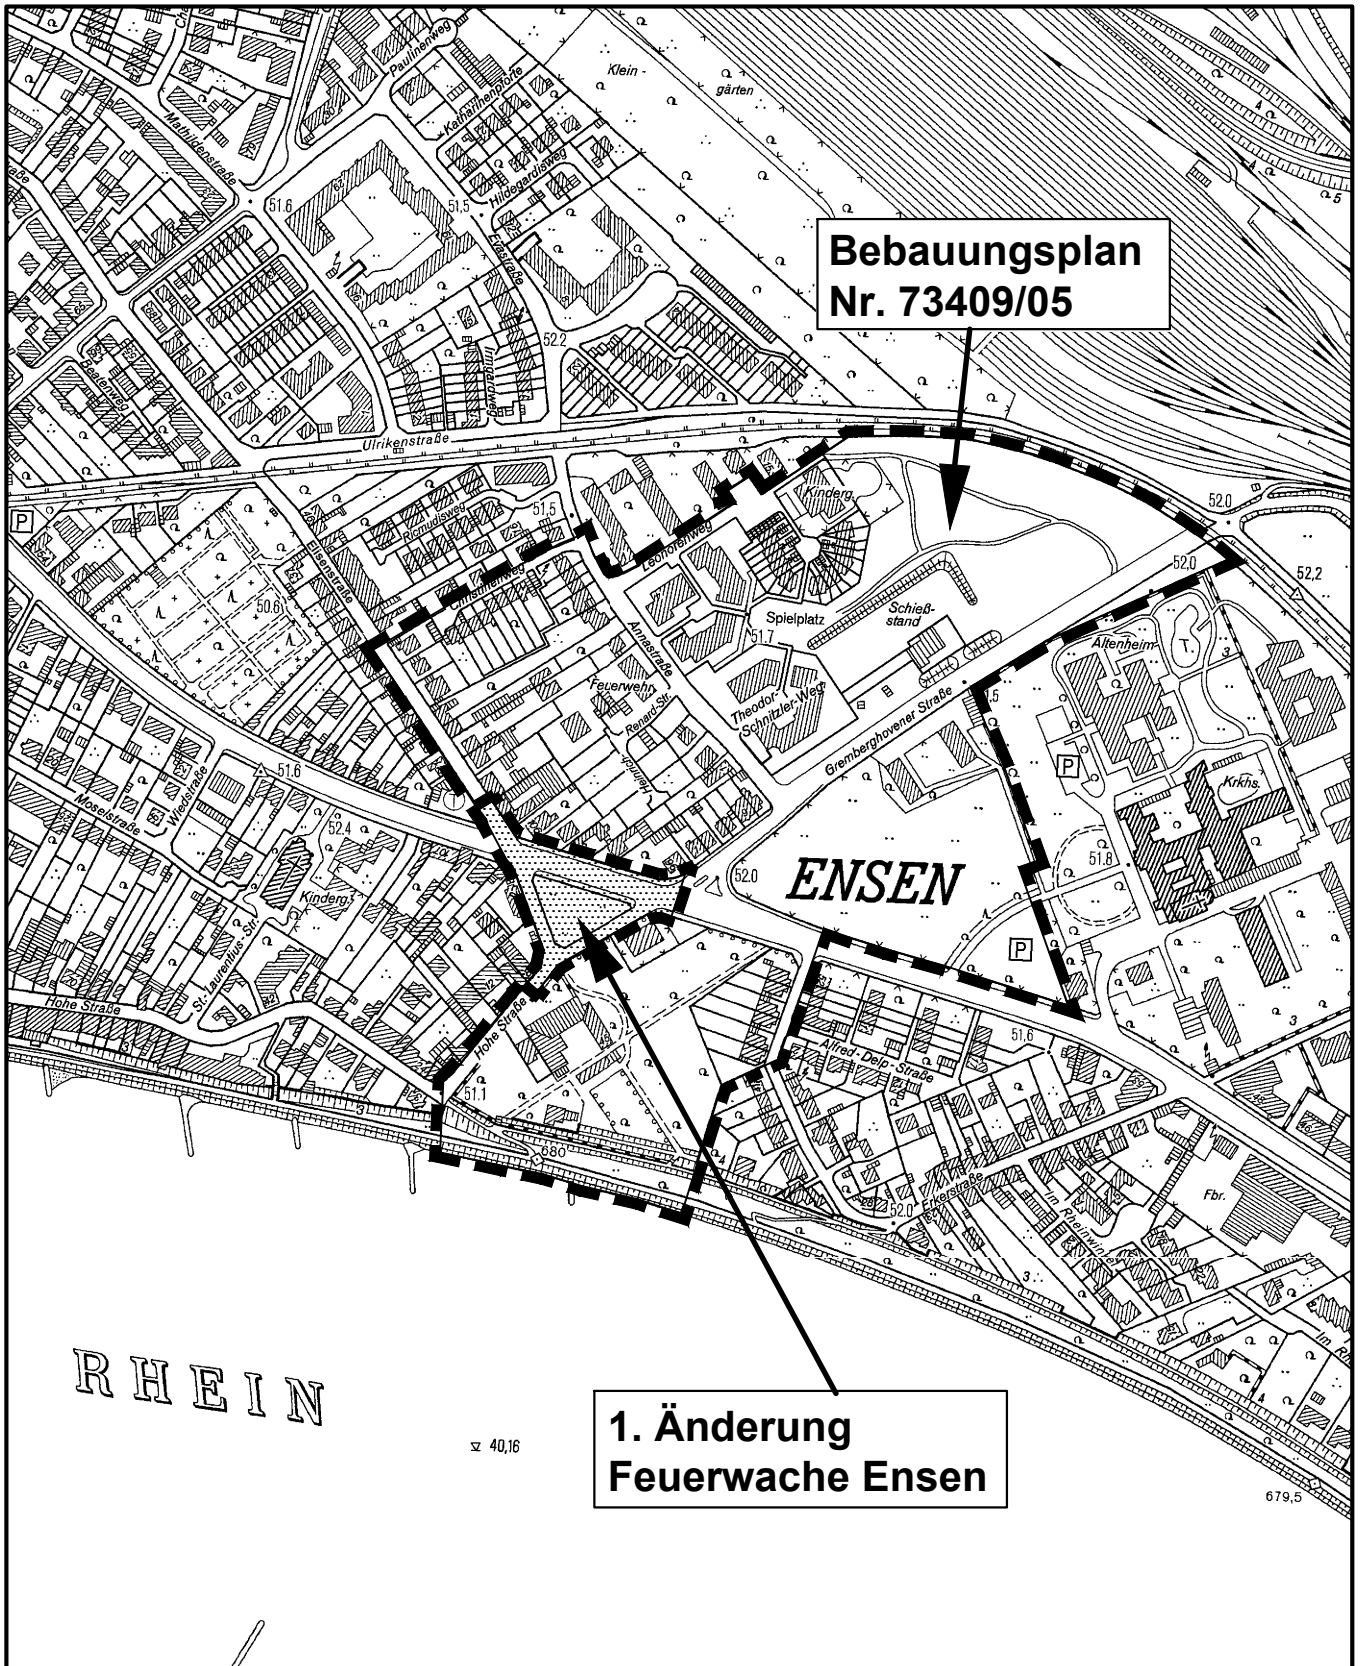

**Bebauungsplan
Nr. 73409/05**

**1. Änderung
Feuerwache Ensen**

Maßstab 1 : 5 000



Planwirkungsbereich der Vorlage zur Orientierung von Mitgliedern des Rates, der Ausschüsse und der Bezirksvertretungen, die wegen Befangenheit an den Beratungen zu diesem Tagesordnungspunkt nicht teilnehmen dürfen.