



Große Kletteranlage



Wilder Knüppelaufstieg

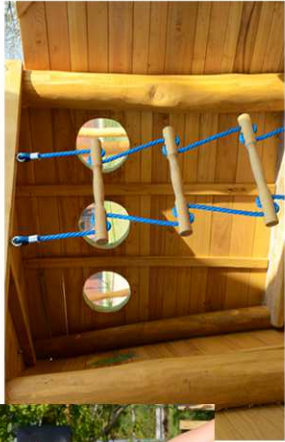

Fußweg

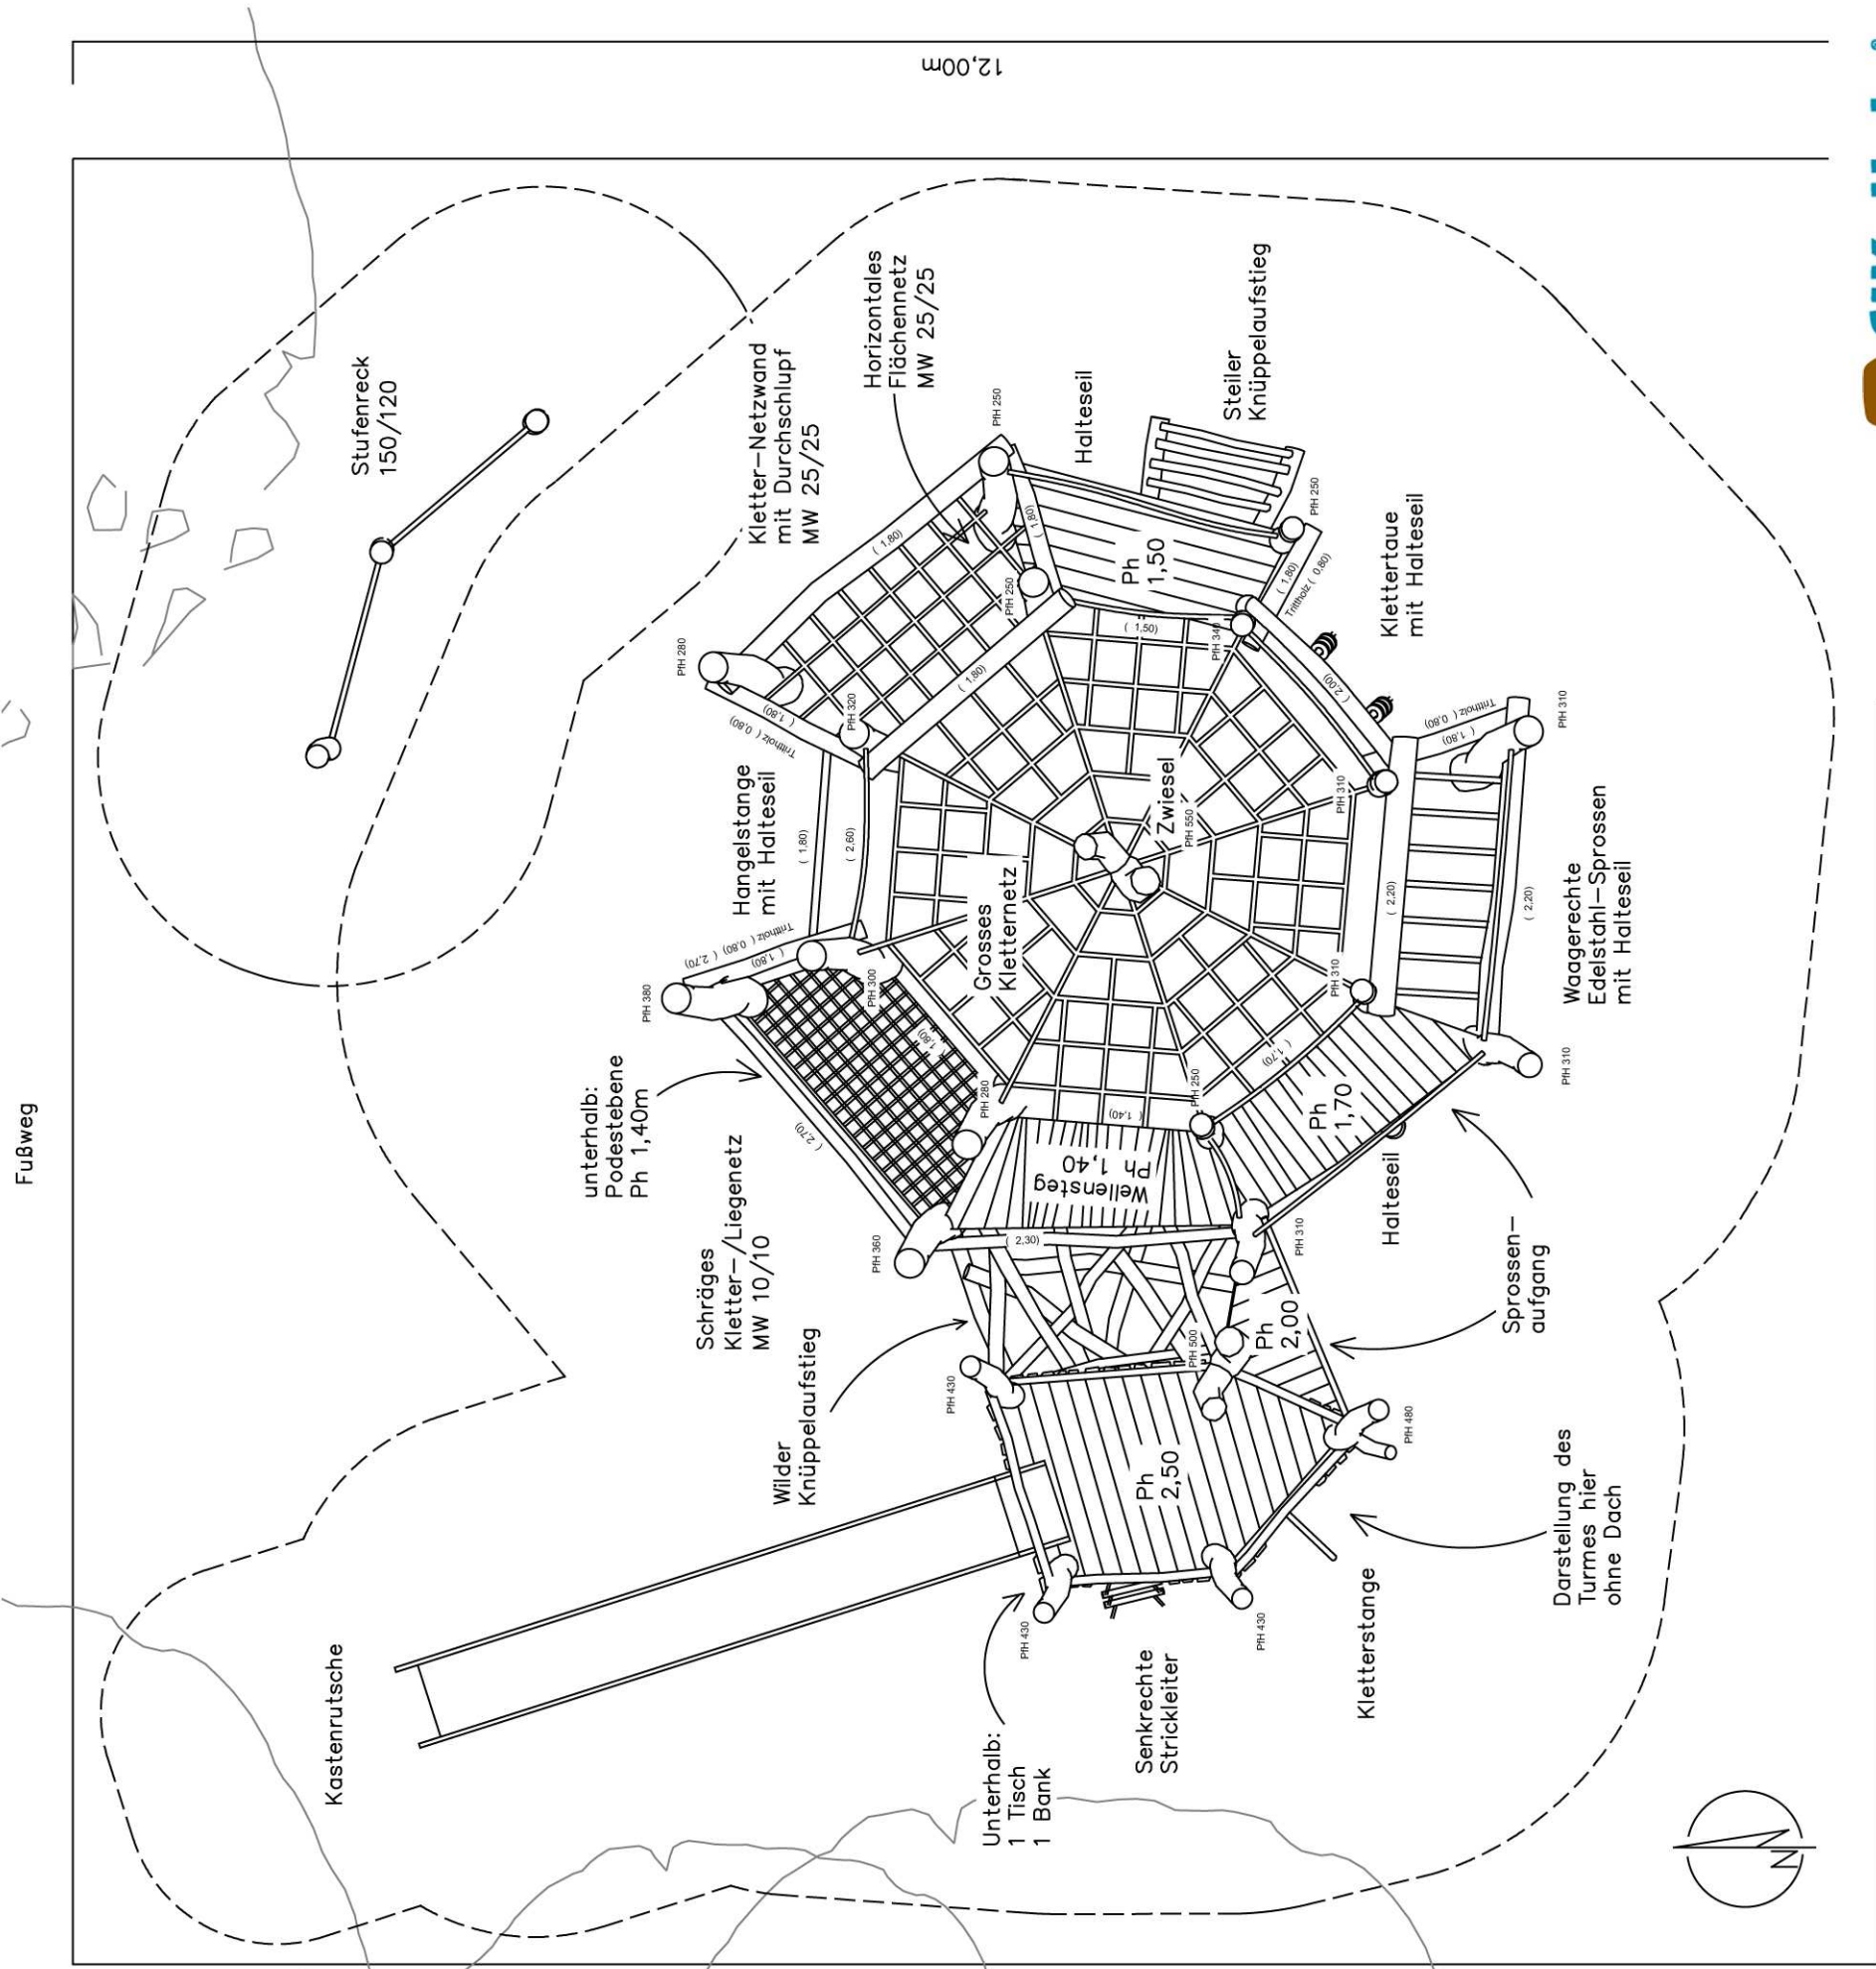

Maßstab 1:50