


## Geltungsbereich des Bebauungsplanes Damiansweg Nr. 62547/02 in Köln - Volkhoven/Weiler

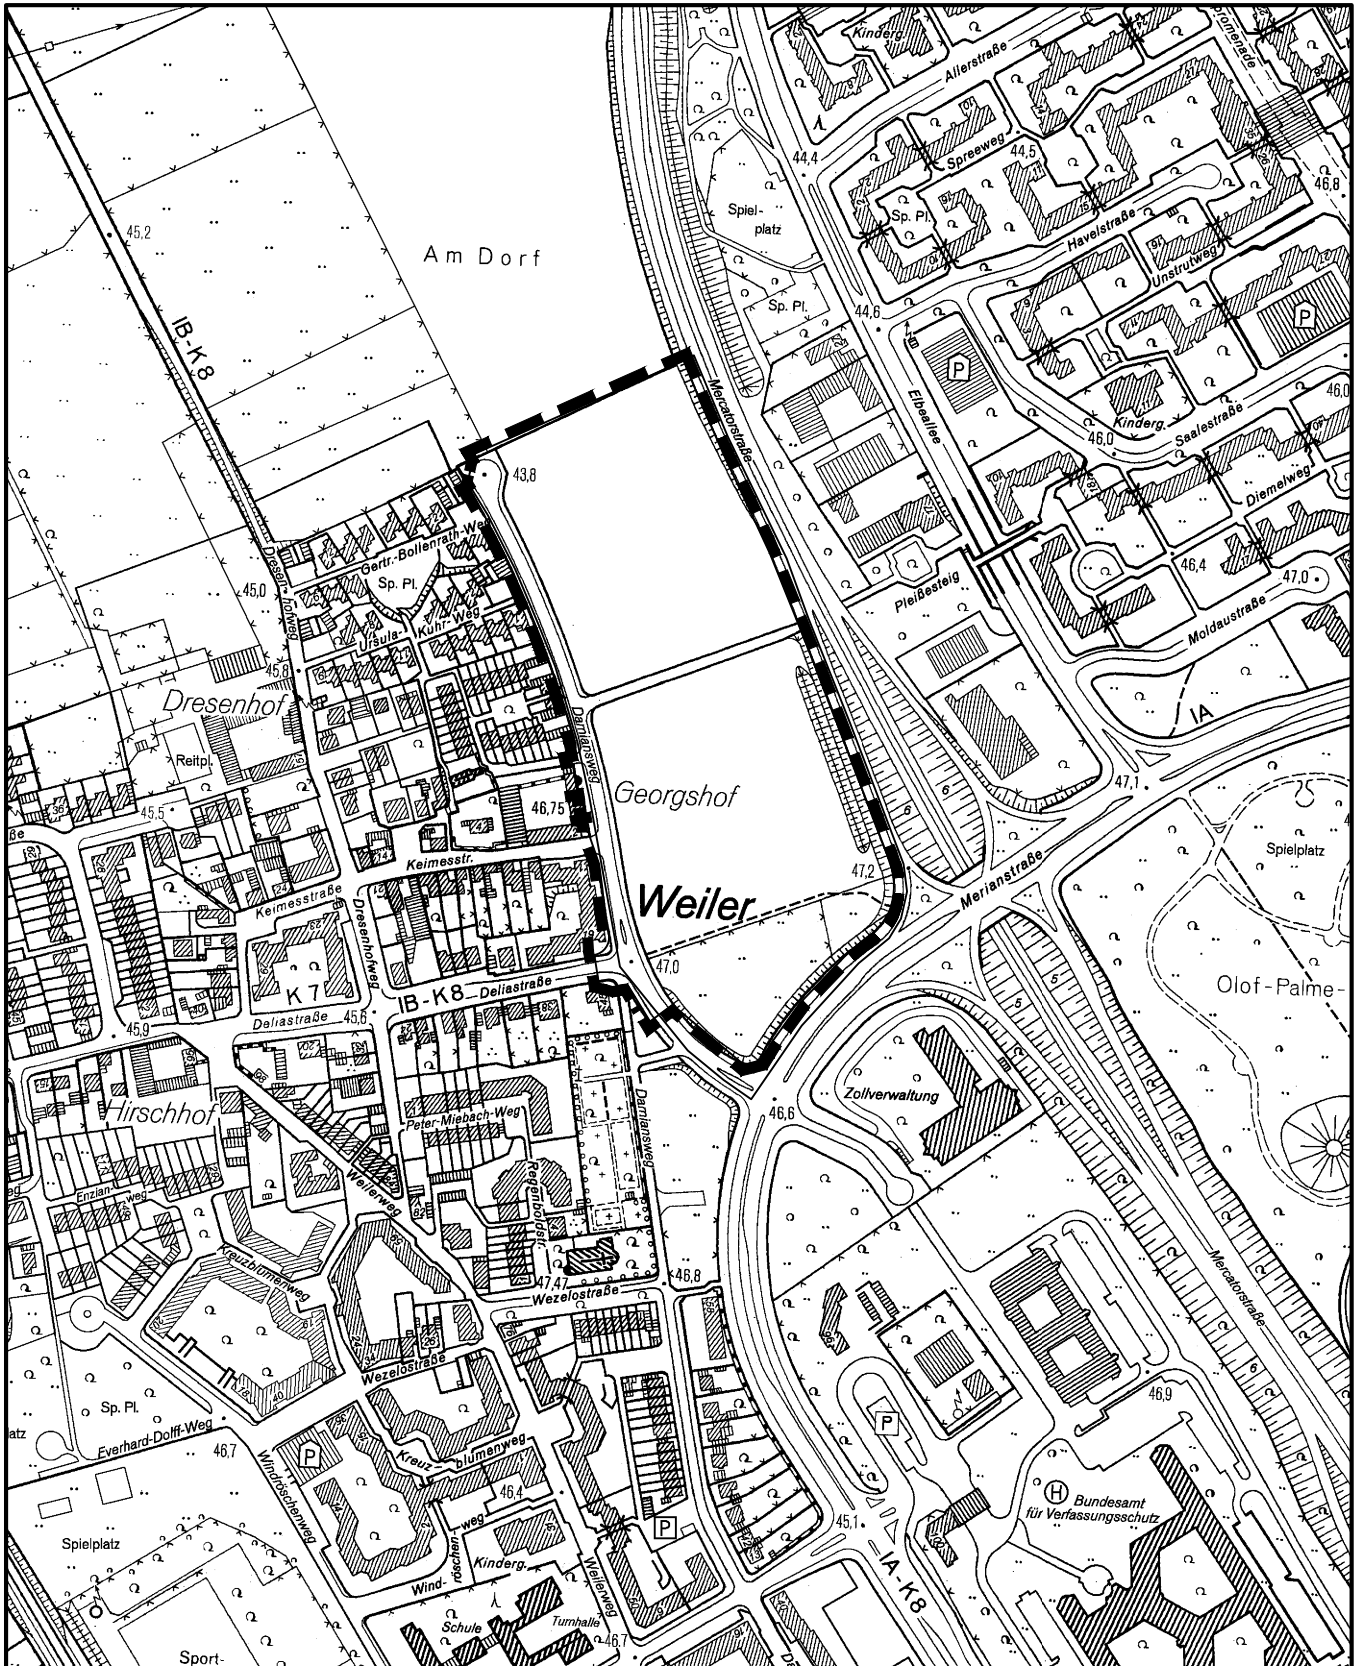

Maßstab 1 : 5 000


50 0 100 200 300 Meter



Planwirkungsbereich der Vorlage zur Orientierung von Mitgliedern des Rates, der Ausschüsse und der Bezirksvertretungen, die wegen Befangenheit an den Beratungen zu diesem Tagesordnungspunkt nicht teilnehmen dürfen.

Geltungsbereich des Bebauungsplanes gemäß Aufstellungsbeschluss vom 20.12.2017

## Damiansweg in Köln - Volkhoven/Weiler

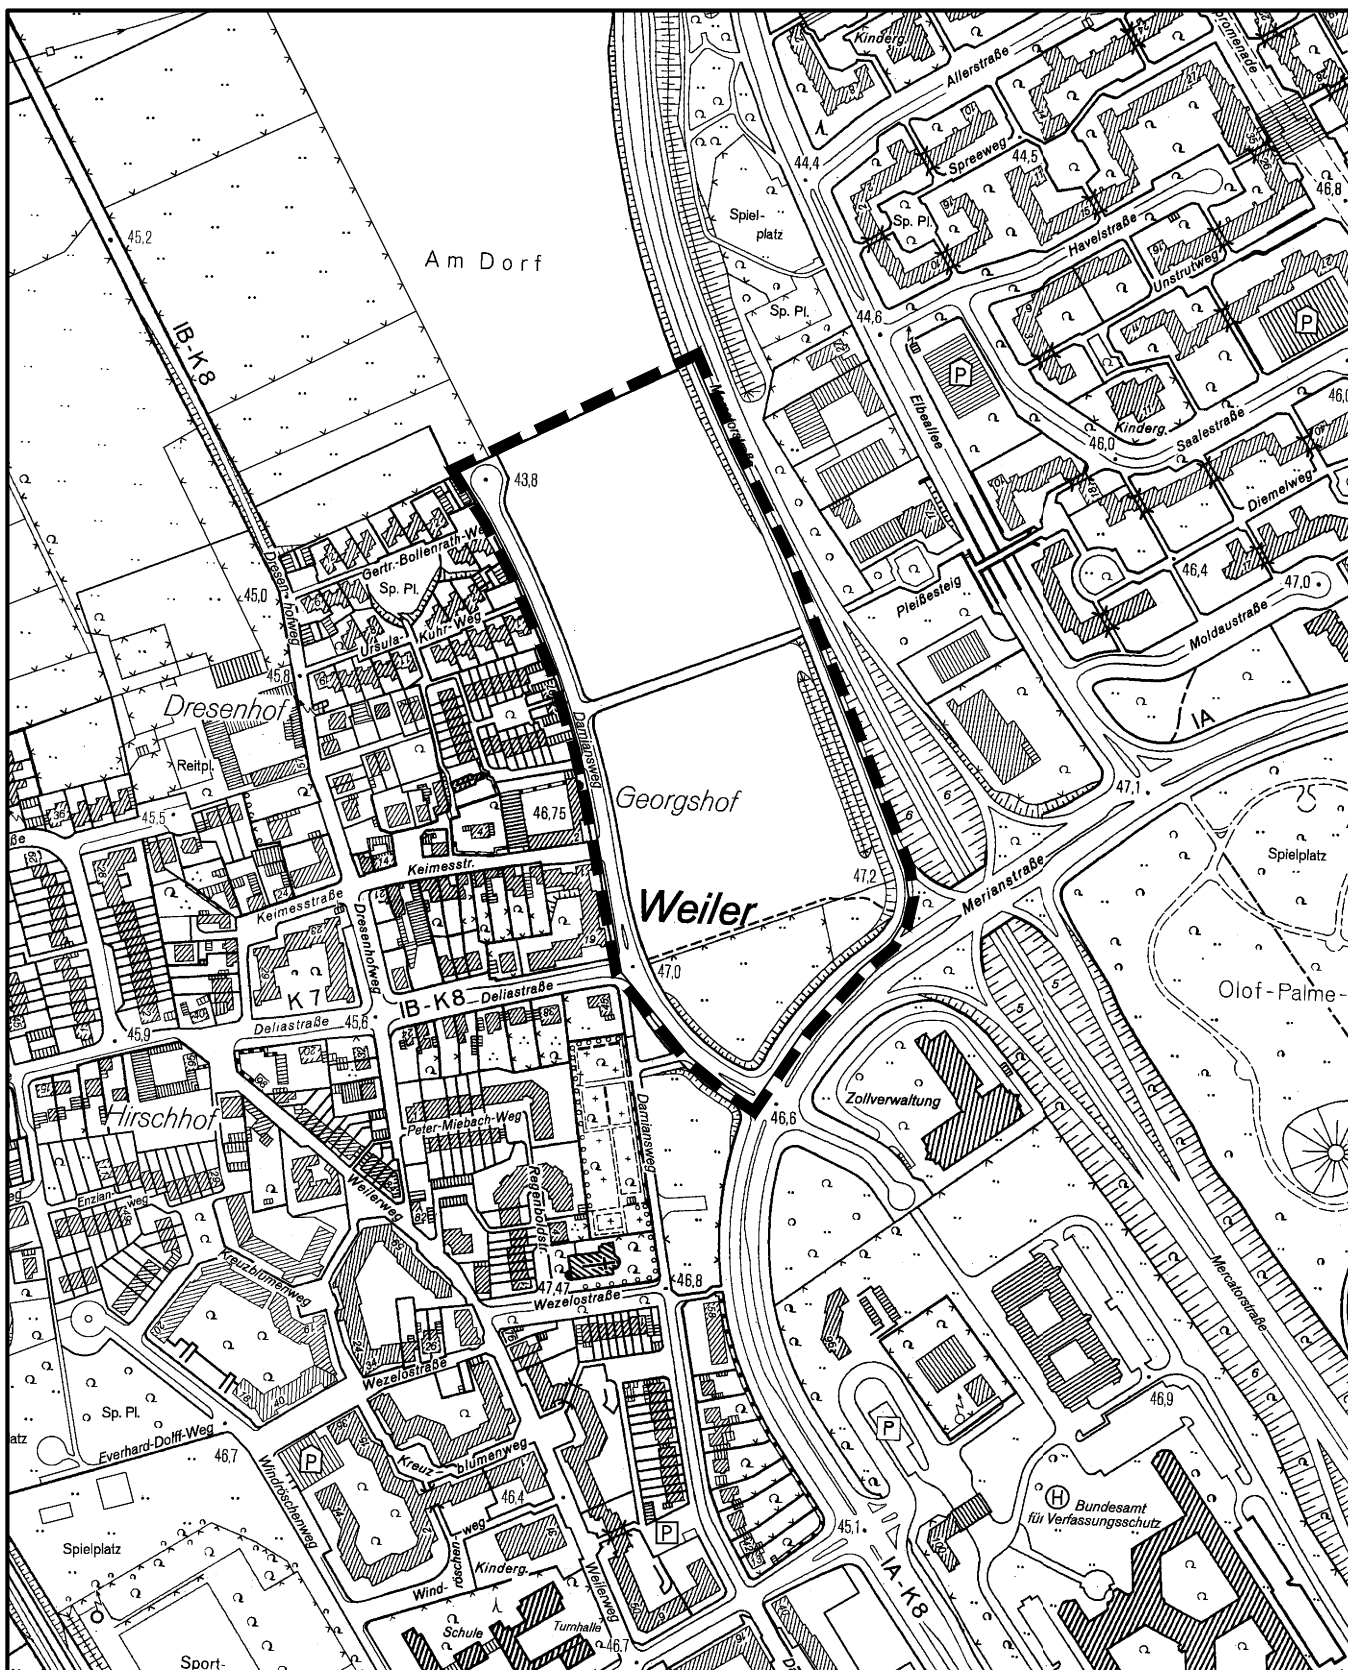

Maßstab 1 : 5 000

50 0 100 200 300 Meter



Planwirkungsbereich der Vorlage zur Orientierung von Mitgliedern des Rates, der Ausschüsse und der Bezirksvertretungen, die wegen Befangenheit an den Beratungen zu diesem Tagesordnungspunkt nicht teilnehmen dürfen.