


Geltungsbereich des Bebauungsplanes mit aktuellem Flächennutzungsplan

Brück-Rather Steinweg

in Köln – Rath/Heumar

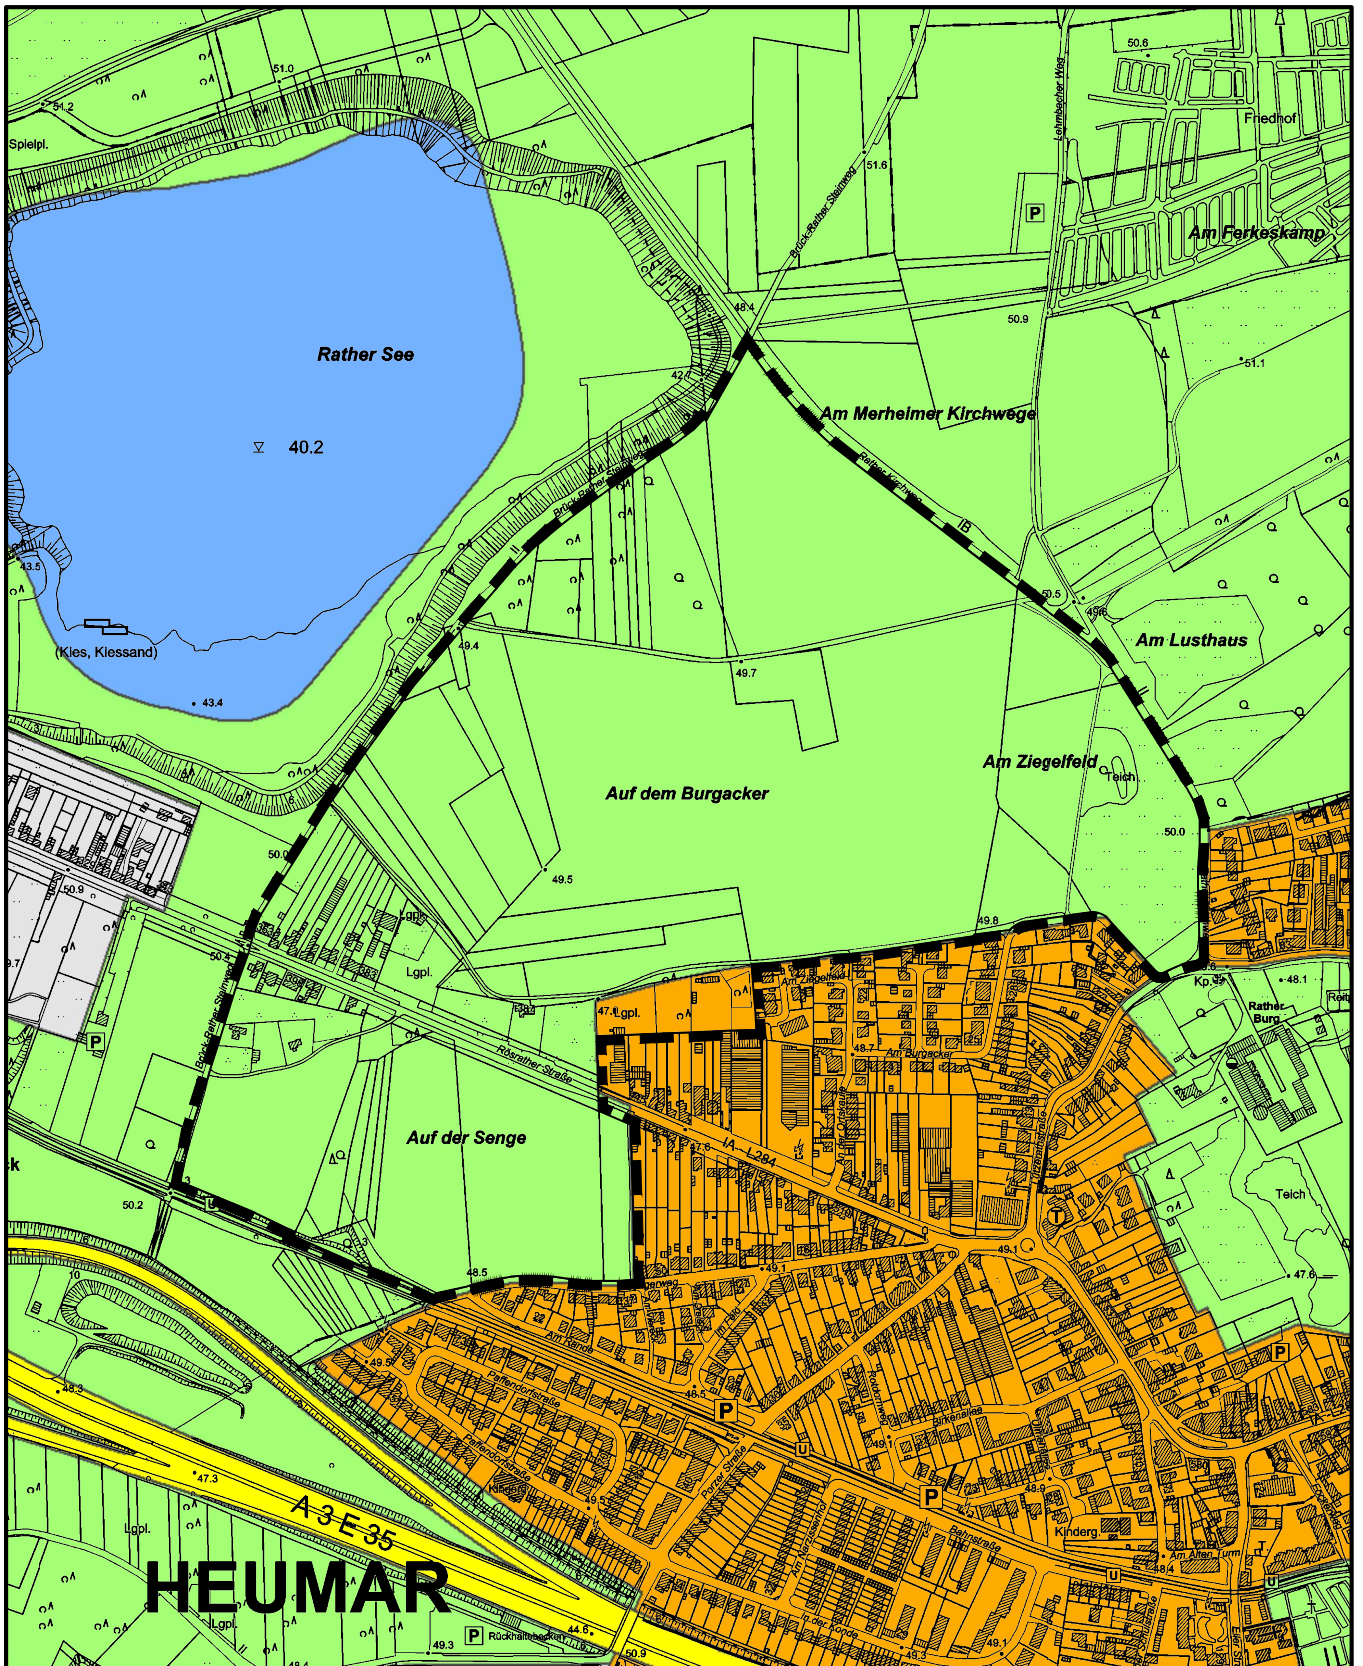

Maßstab 1 : 7 500

