


## Geltungsbereich der Aufhebung des Bebauungsplans Nr.: 66458/07 Enggasse/Am Hunnenrücken/Tunisstraße in Köln - Altstadt/Nord

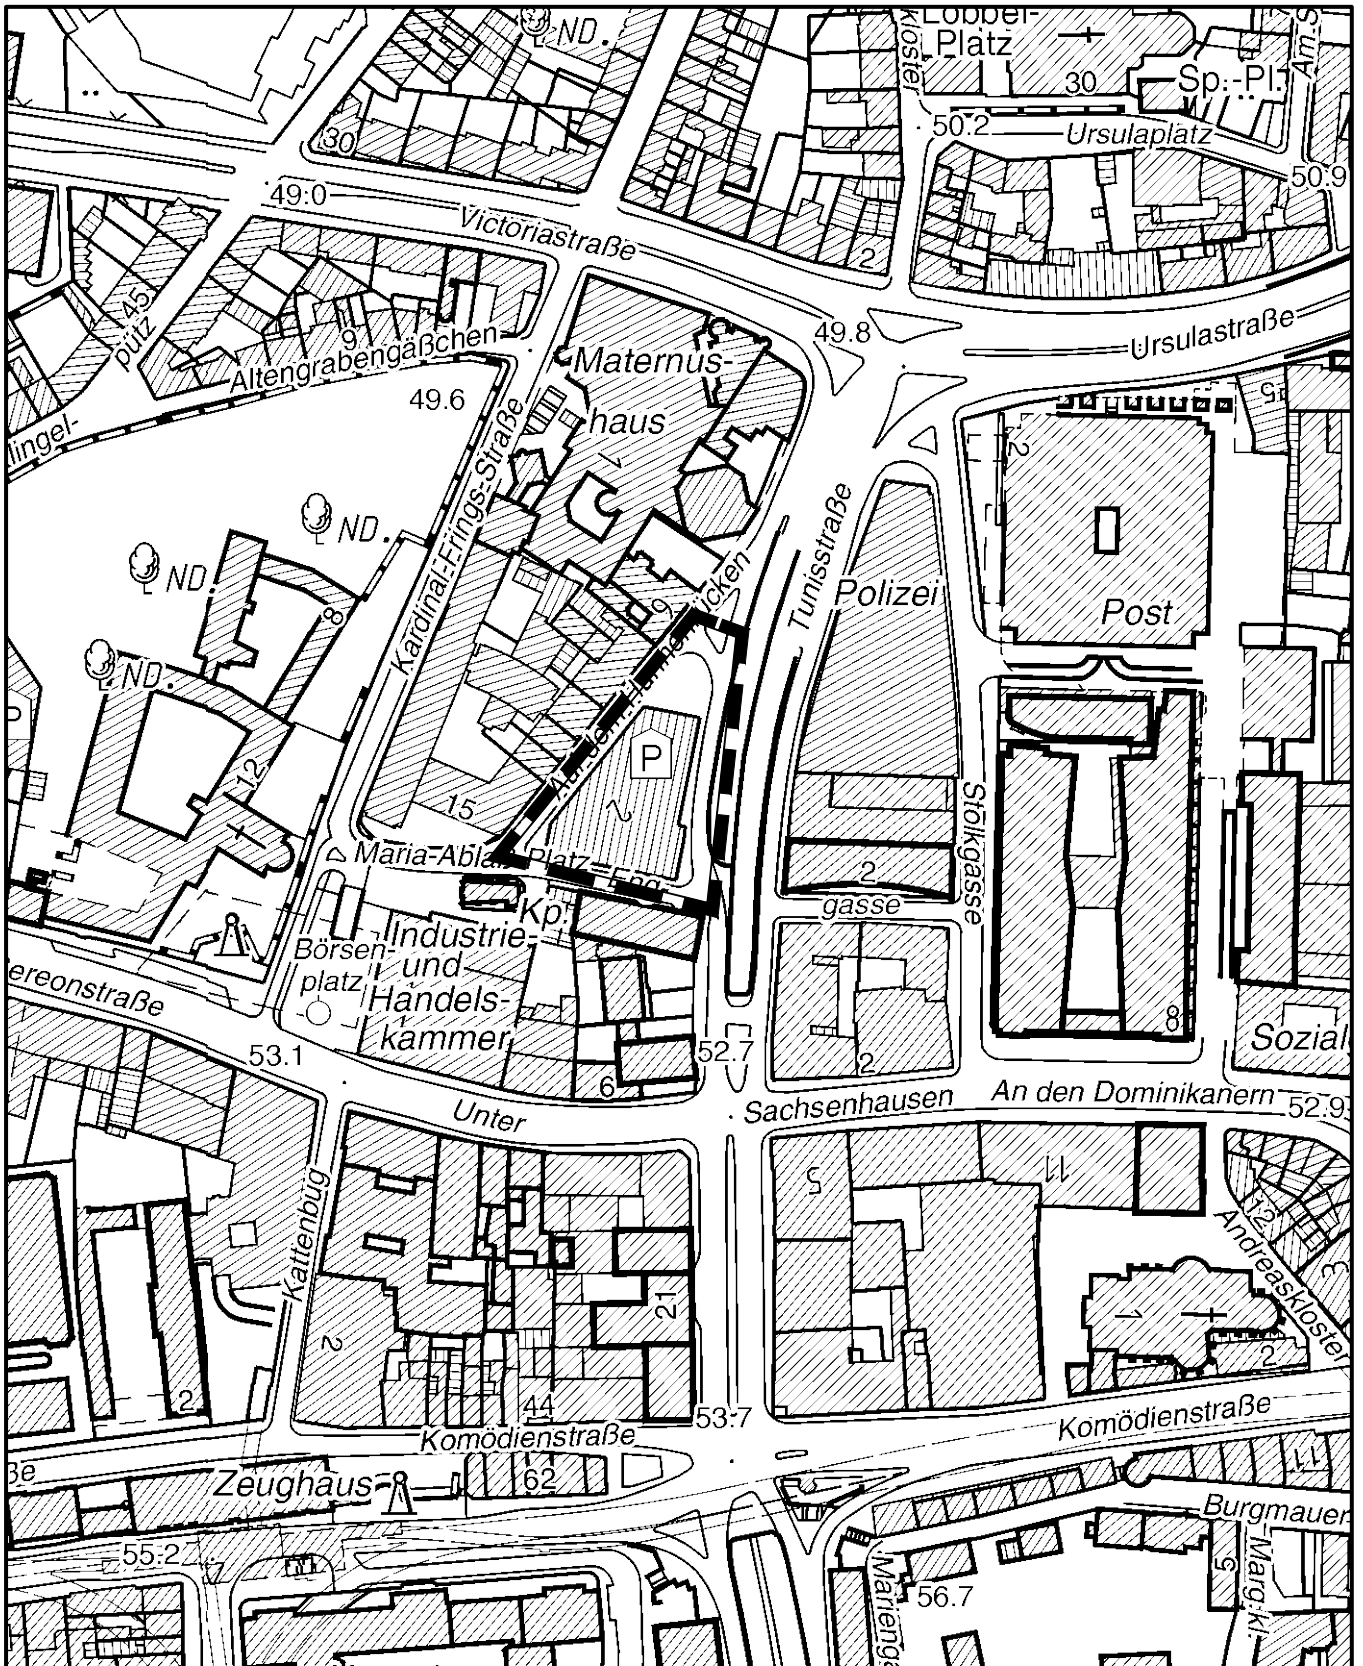

Maßstab 1 : 2 500



Planwirkungsbereich der Vorlage zur Orientierung von Mitgliedern des Rates, der Ausschüsse und der Bezirksvertretungen, die wegen Befangenheit an den Beratungen zu diesem Tagesordnungspunkt nicht teilnehmen dürfen.