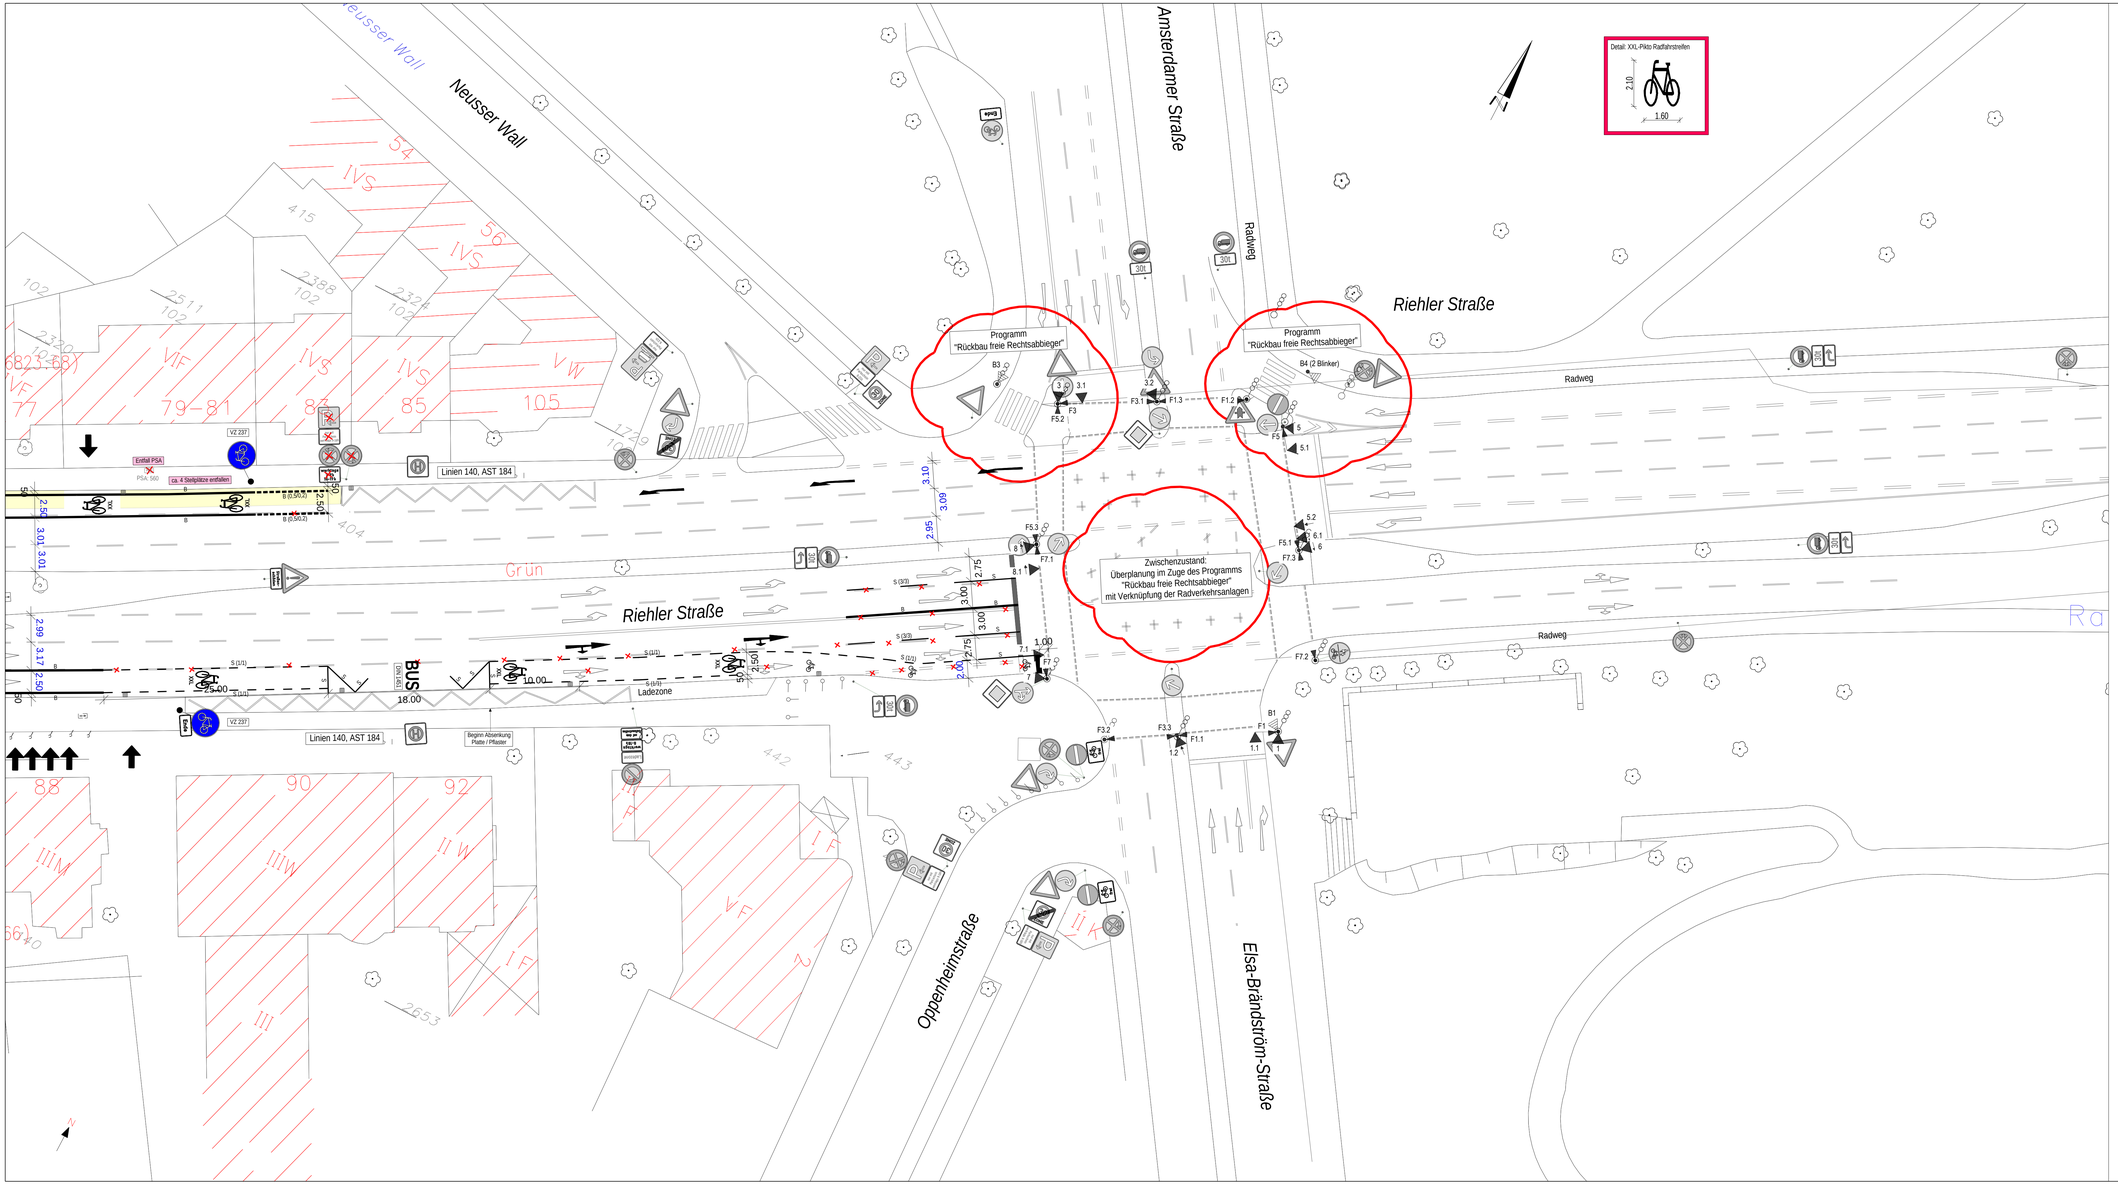

Legende

Neuaufteilung Nebenanlagen
- Ladezone neu
- Fahrradparken neu
- Parken Bestand
- Parken Bestand - entfällt

Materialien kleine bauliche Maßnahmen
- taktile Elemente,Noppenstein gem. akt. Standard
- taktile Elemente, Rillenstein gem. akt. Standard
- Kleinpflasterstreifen (als taktiles Leitelement)

vorhandene Zufahrt

Bemaßung
- 4.00 maßgeblich
- 4.00 nachrichtlich

Dienststelle	Art der Abstimmung	Unterschrift	Datum
861/2	4 Stellplätze entfallen	Maurischer	05.10.2020
642/1	LSA	Rosa	18.01.2021

Pos.	Änderungen	Bearb.	Gez.	Gepr.	Geneh.	Datum
A						
B						
C						

Vermessungstechnische Grundlage im Höhensystem: ☐ NHN ☐ NN
Koordinatensystem: ☐ Gauß-Krüger ☐ UTM ETSR85

Übersichtsplan

Stadt Köln

Bezirk/Stadtteil	Planart	Sachbearbeiter/ Datum
1/Innenstadt	Markierungs- und Beschilderungsplan	F. Fohlmeister
Straßenname/Abschnitt/Anlage		Zeichner/ Datum
Anlage 6.5 Radfahrstreifen Riehler Straße vorgezogene Maßnahme überwiegend auf vorhandener Fahrbahndecke		C. Jankowski
		Maßstab 1: 250
Datum 09.12.2020	Plannummer Plan 5 von 5	EDV-Projekt/Dateiname Planung Riehler Straße

Amtsleiter/-in (66)	Abteilungsleiter/-in (661)	Gruppenleiter/-in (6614)	Sachbearbeiter/-in (66142)
Hr. Harzendorf	Hr. Dörkes	Hr. Möllers	Hr. Fohlmeister

1147 mm x 535 mm