
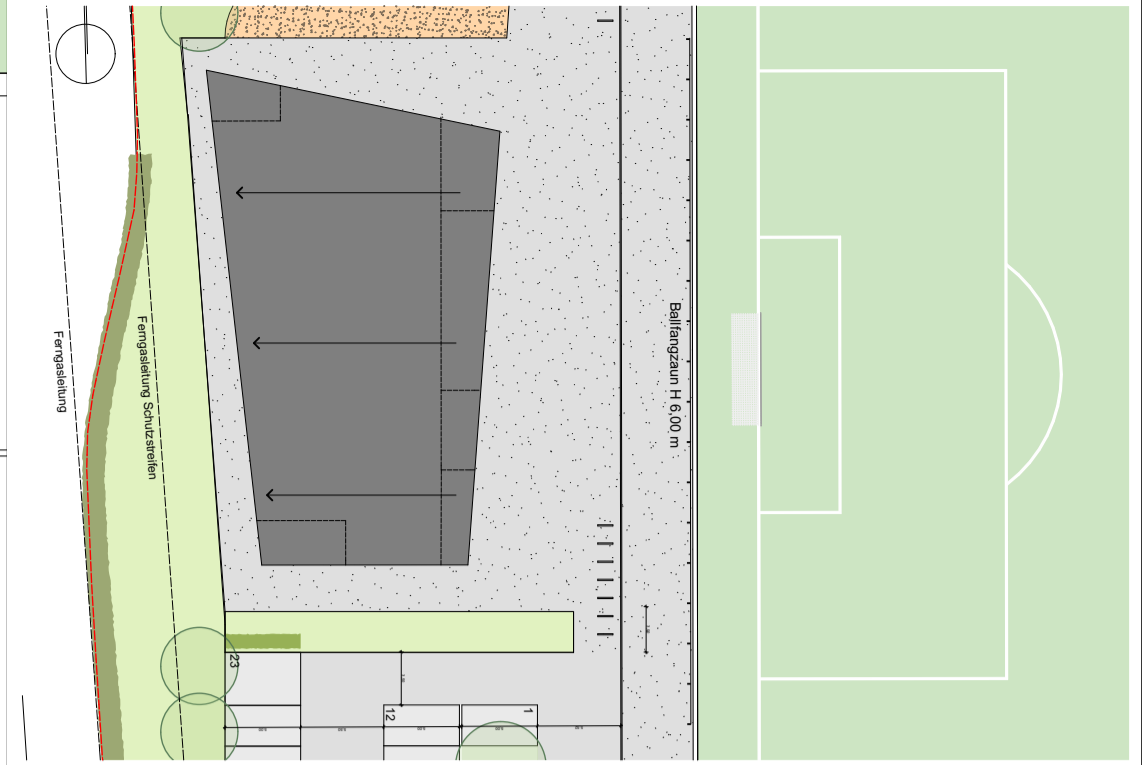
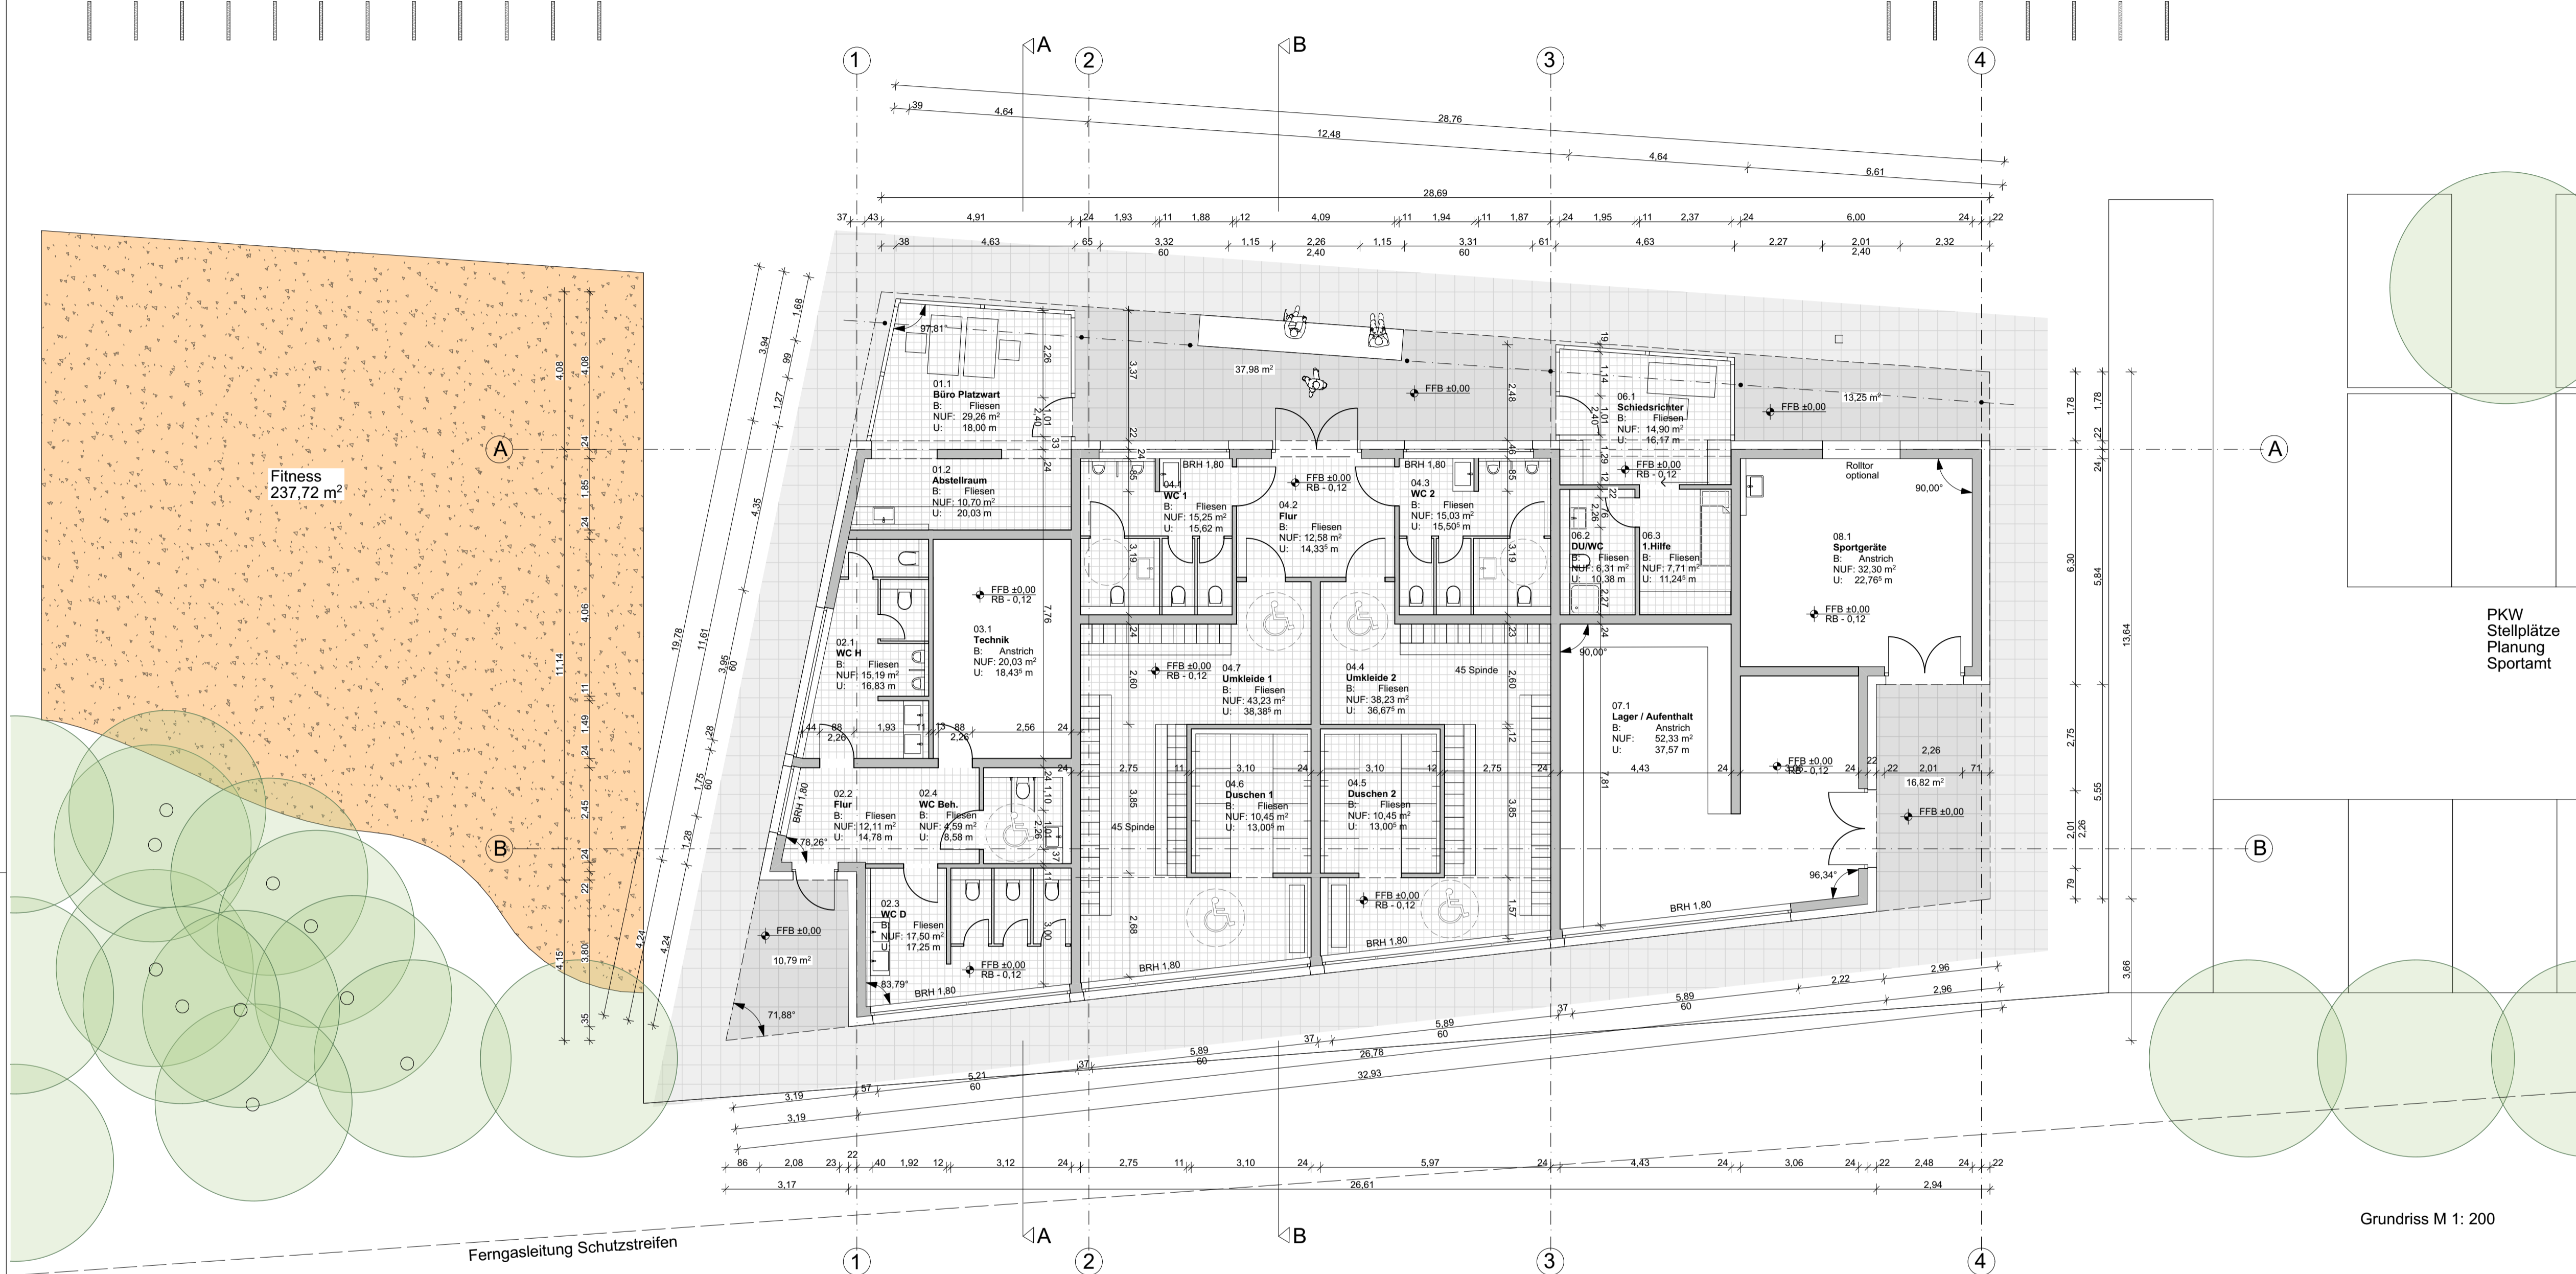
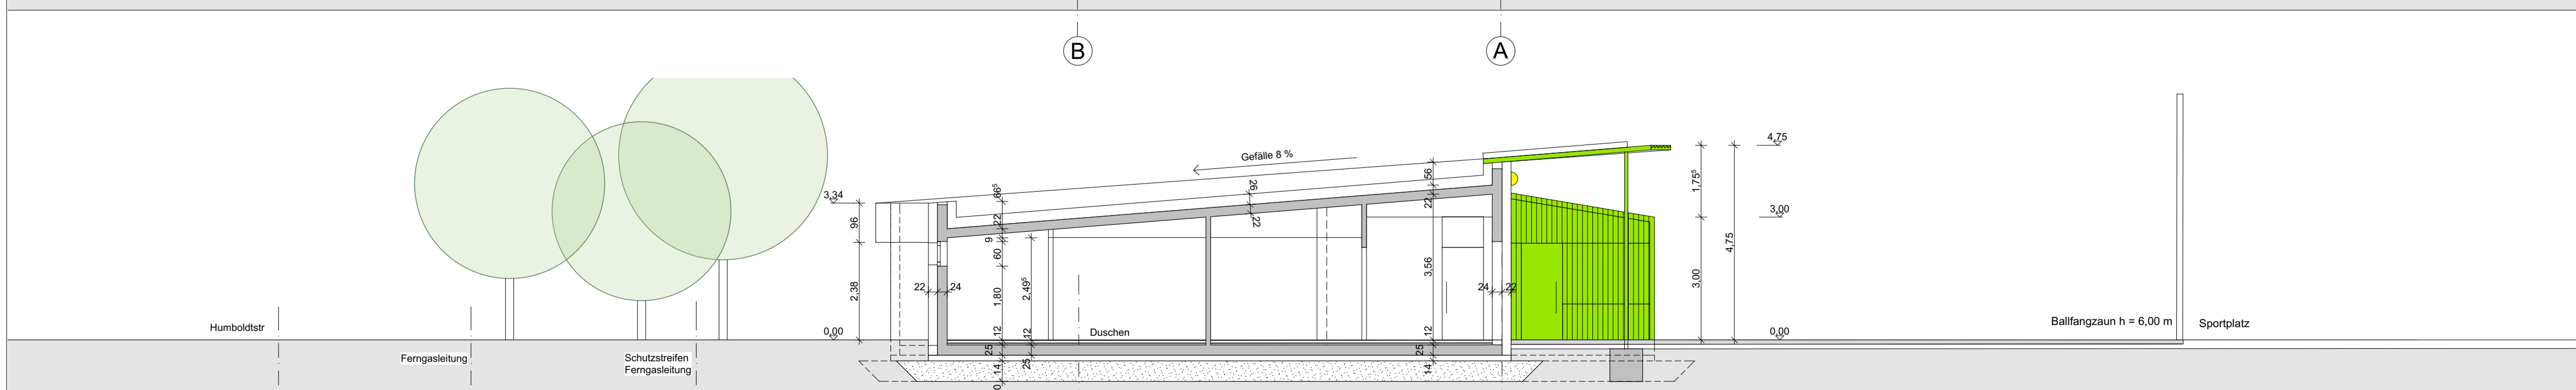
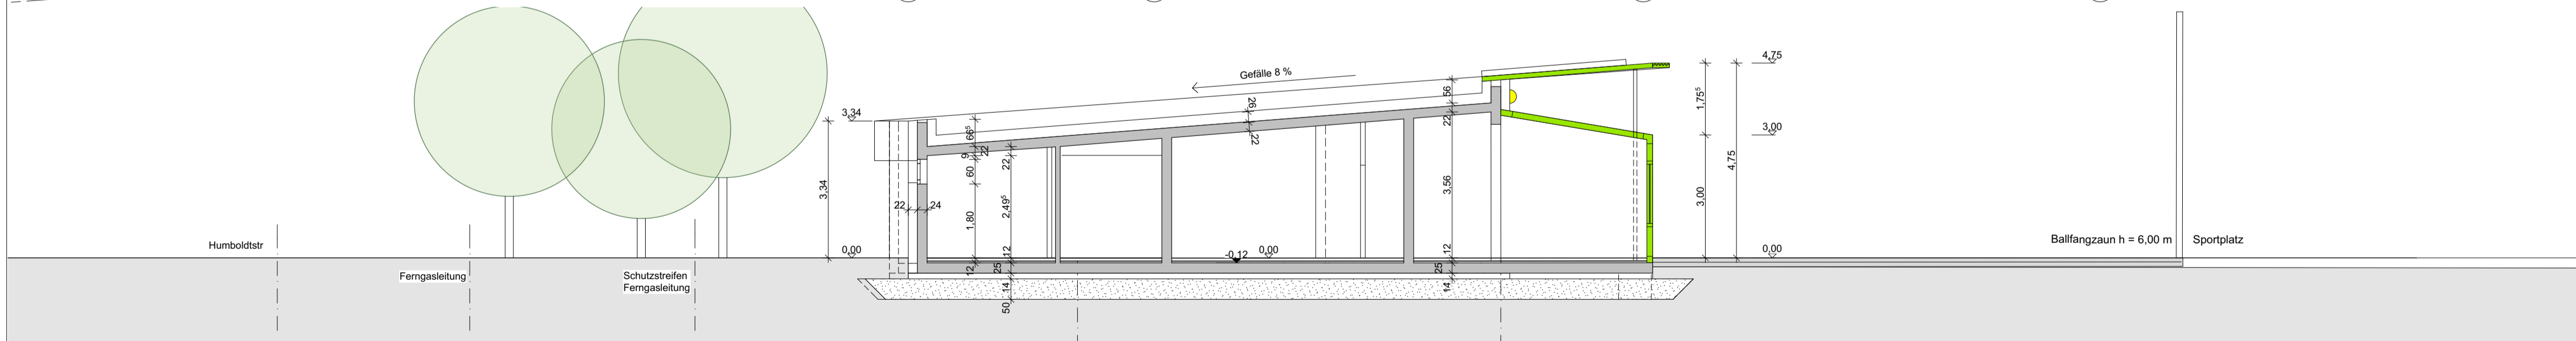


Sportplatz


Ballfangzaun H 6,00 m

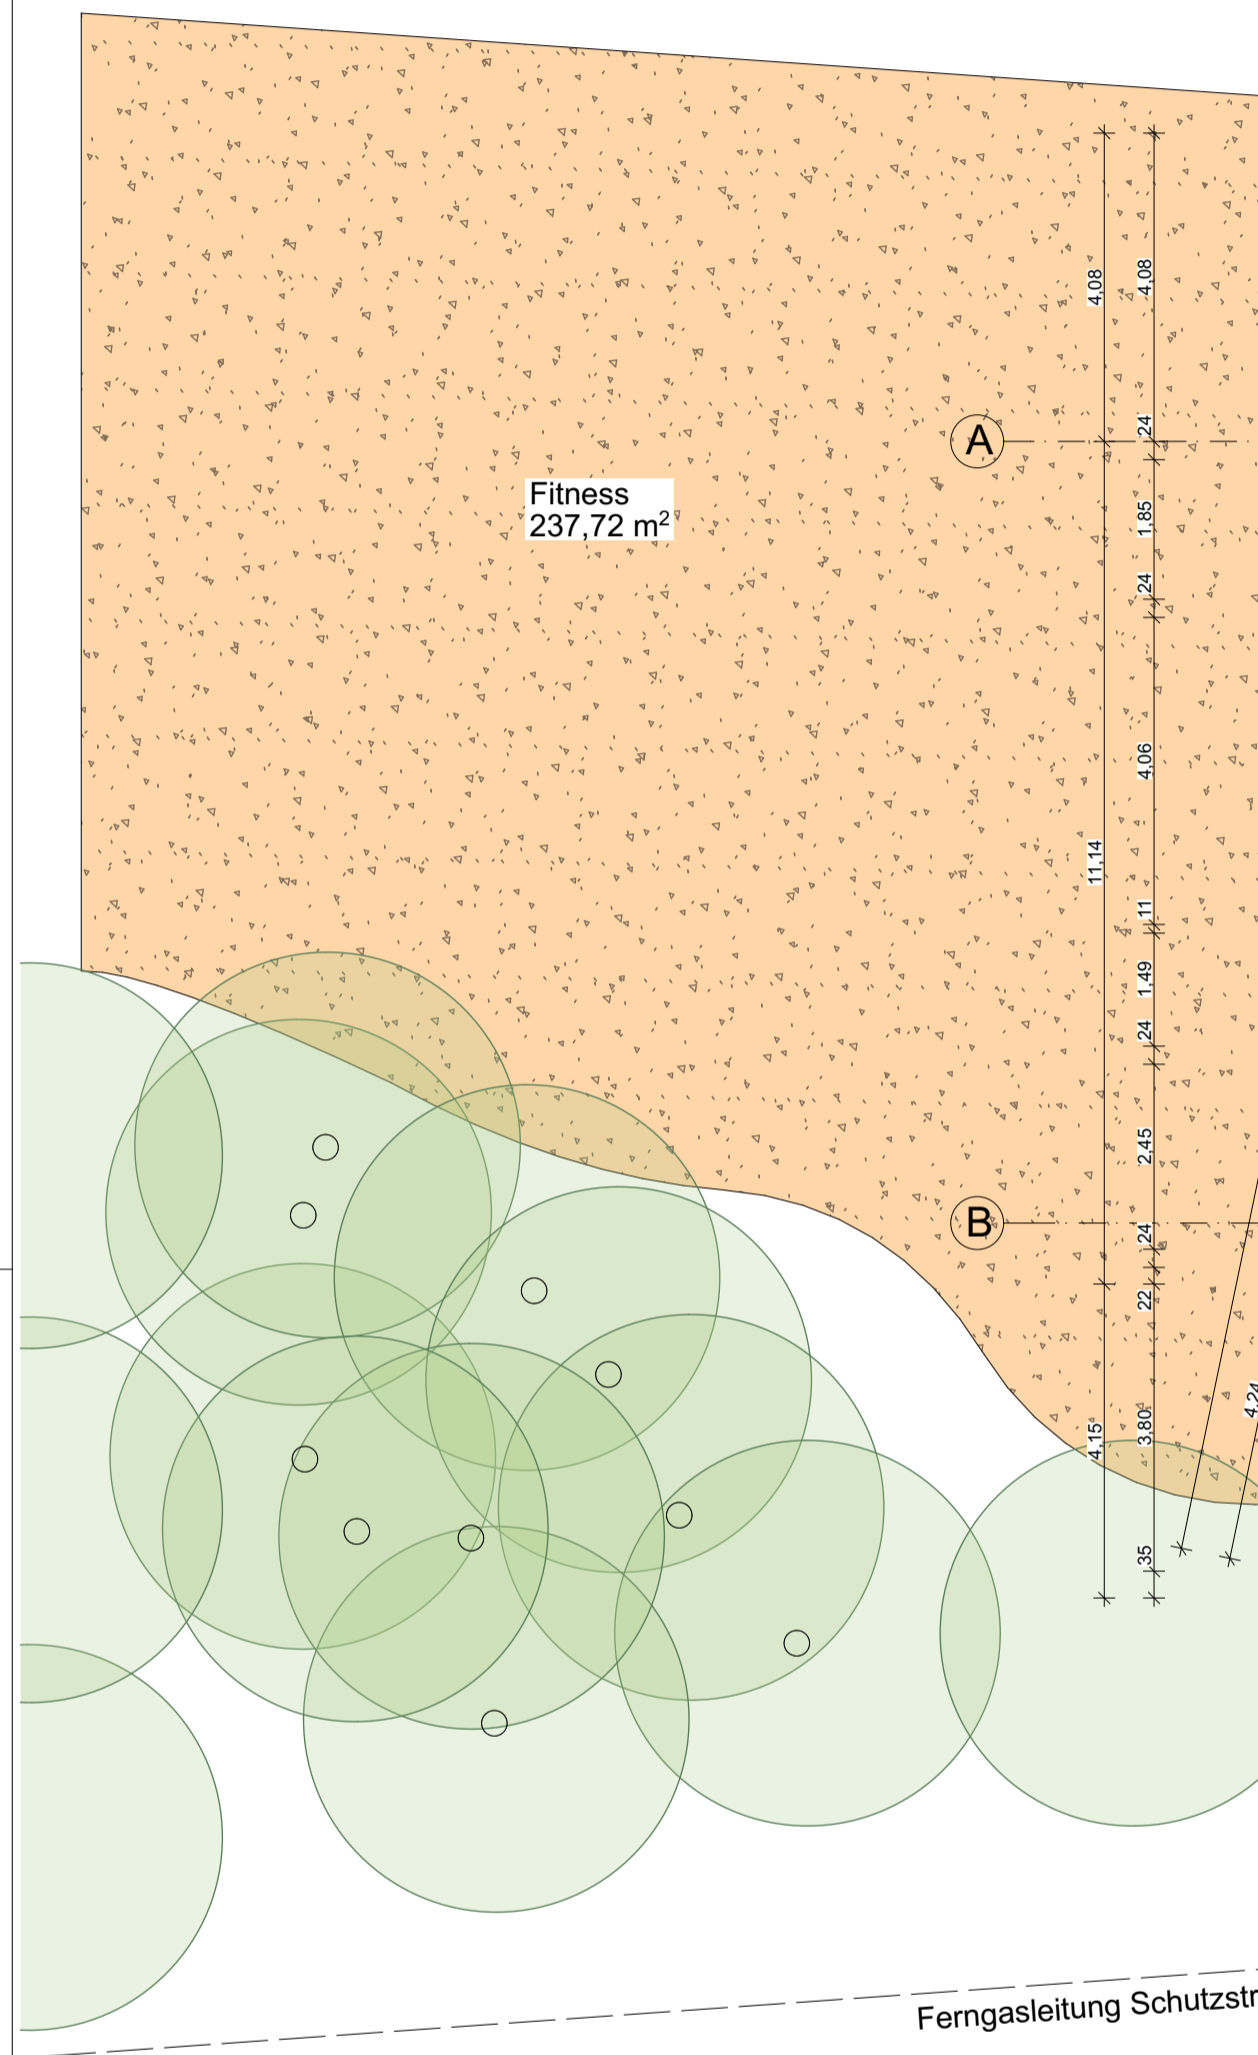

INDEX	DATUM	ÄNDERUNG	BEARB.

**LP 3 - ENTWURF**

**BAUVORHABEN:**  
Neubau eines Sanitär- und Umkleidegebäudes  
Sportanlage Humboldtstraße | 51145 Köln

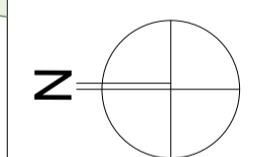

**BAUHERR:**  
Sportamt der Stadt Köln  
Olympiaweg 7  
50933 Köln

Tel: 0221 221-31201  
Fax: 0221 221-31244

**PROJEKTSTEUERER:**  
Gebäudewirtschaft der Stadt Köln  
Willy-Brandt-Platz 2  
50679 Köln

Tel: 0221-221-20308  
Fax: 0221-221-20175

**Gebäudewirtschaft der Stadt Köln**  
Bauten - Management - Service

**ARCHITEKT:**  
UTE PIROETH ARCHITEKTUR  
DIPL.-ING. ARCHITEKTIN BDA

Agrippinawerft 6  
50678 Köln

Tel: 0221 33 19 167  
Fax: 0221 93 21 500  
E-Mail: office@piroeth-architektur.de  
Web: www.piroeth-architektur.de

**03.01 Grundriss EG, Schnitte**

Maßstab	Blattgröße	Plannummer	Planersteller	Datum
1:100, 1:500	841x594 A1		DT	31.01.2020
191206_Humboldtstr_LP3				