

INDEX	DATUM	ÄNDERUNG	BEARB.

**LP 3 - ENTWURF**

**BAUVORHABEN:**  
 Neubau eines Sanitär- und Umkleidegebäudes  
 Sportanlage Humboldtstraße | 51145 Köln

**BAUHERR:**  
 Sportamt der Stadt Köln  
 Olympiaweg 7  
 50933 Köln

**PROJEKTSTEUERER:**  
 Gebäudewirtschaft der Stadt Köln  
 Willy-Brandt-Platz 2  
 50679 Köln

**ARCHITEKT:**  
 UTE PIROETH ARCHITEKTUR  
 DIPL.-ING. ARCHITEKTIN BDA  
 Agrippinawerft 6  
 50678 Köln

Tel: 0221 221-31201  
 Fax: 0221 221-31244

Tel: 0221-221-20308  
 Fax: 0221-221-20175




Tel: 0221 33 19 167  
 Fax: 0221 93 21 500  
 E-Mail: office@piroeth-architektur.de  
 Web: www.piroeth-architektur.de

**PROJEKTSTEUERER:**  
 Gebäudewirtschaft der Stadt Köln  
 Willy-Brandt-Platz 2  
 50679 Köln

Tel: 0221-221-20308  
 Fax: 0221-221-20175

**ARCHITEKT:**  
 UTE PIROETH ARCHITEKTUR  
 DIPL.-ING. ARCHITEKTIN BDA  
 Agrippinawerft 6  
 50678 Köln

Tel: 0221 33 19 167  
 Fax: 0221 93 21 500  
 E-Mail: office@piroeth-architektur.de  
 Web: www.piroeth-architektur.de

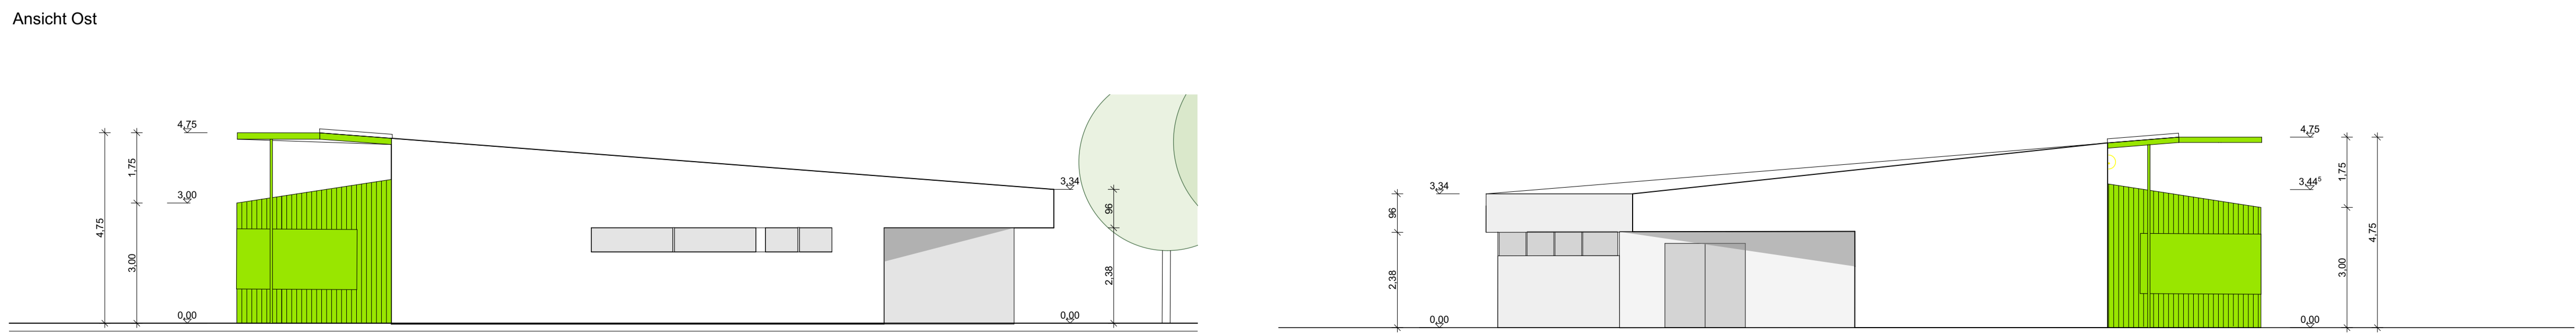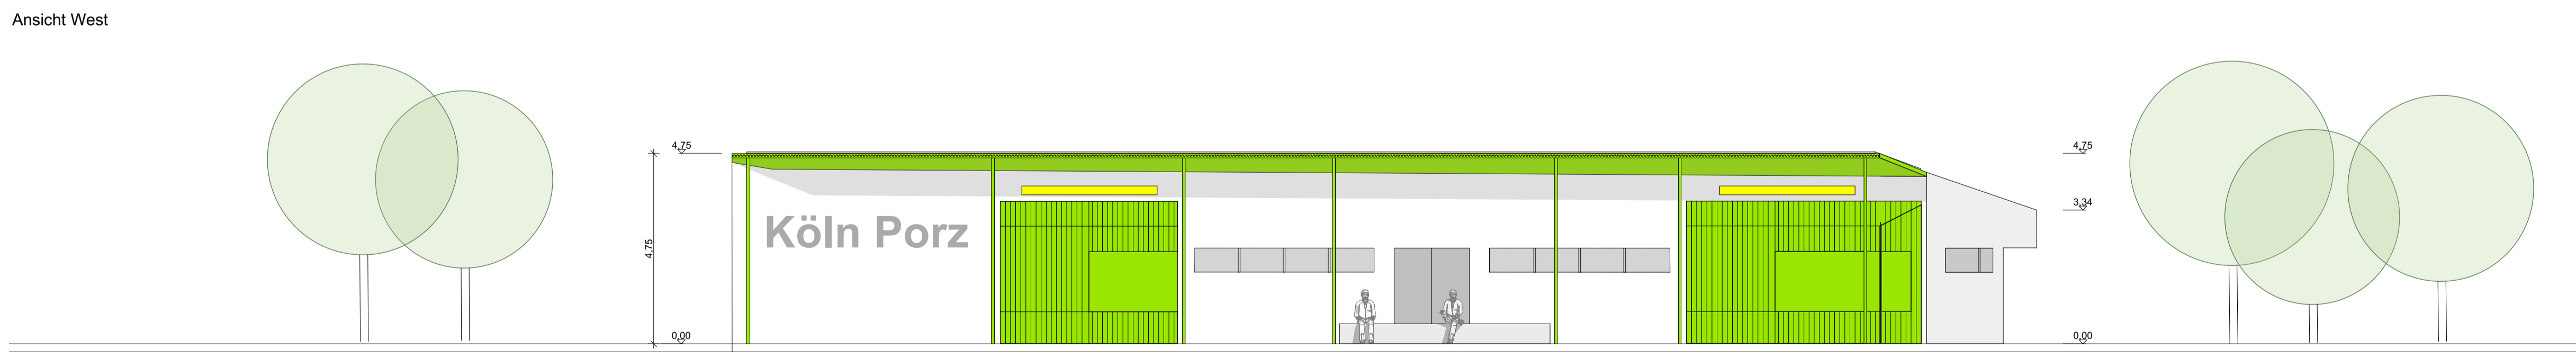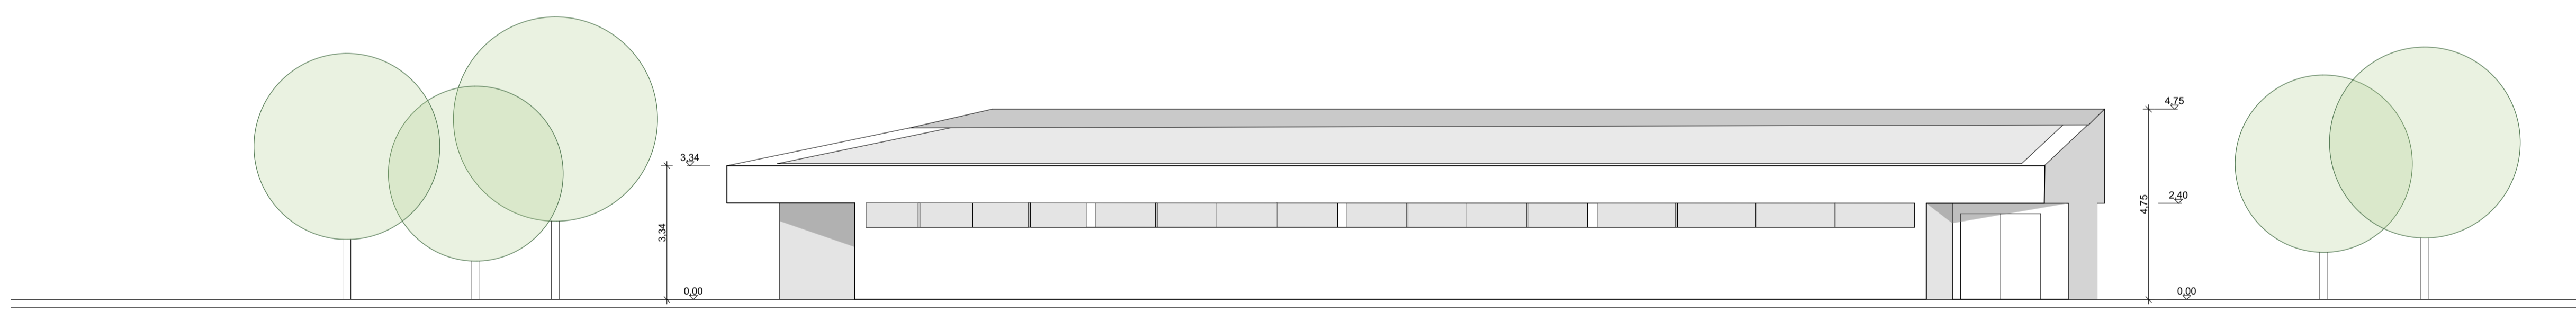

**03.02 Dachaufsicht, Ansichten**

Maßstab	Blattgröße	Plannummer	Planersteller	Datum
1:500, 1:100	841x594 A1		DT	31.01.2020
191206_Humboldtstr_LP3				
© 2020 Ute Piroeth - Architect for the City of Cologne				