


Anlage 2

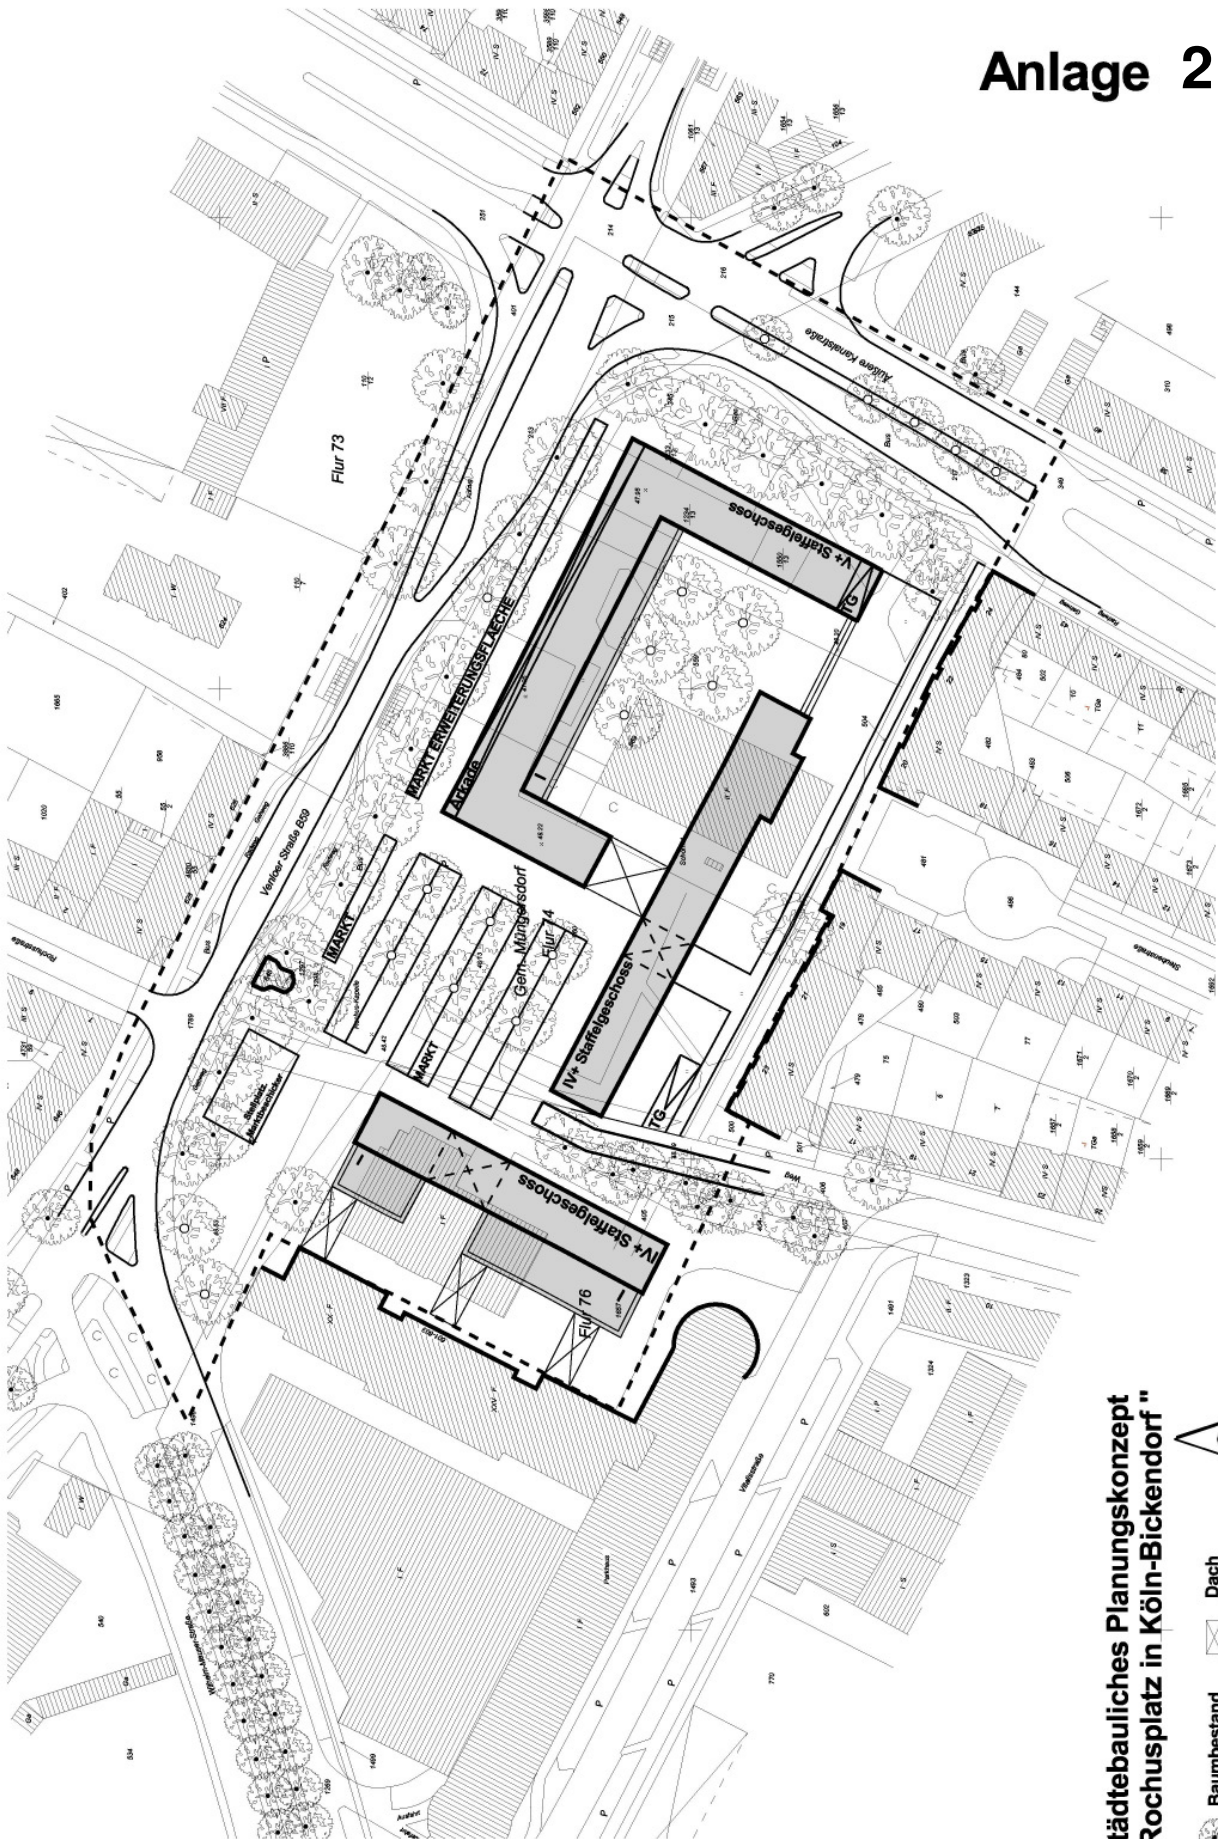

Städtebauliches Planungskonzept
"Rochusplatz in Köln-Bickendorf"



Baumbestand Dach

Baumplanung Druckgang ohne Maßstab