



Anpassung der LSA mitsamt der neuen Furt und den taktilen Elementen wurde im August 2020 gesondert ausgeführt.


Legende	
Flächen	Linien
Gehwegplatten grau 30x30	HB = Hochbord, a=12 cm
Grünanlage	RB = Rundbord, a=3cm
Asphaltdeckschicht erneuern	TB = Tiefbord
Pflaster, 10x20 cm	S = Schmalstrich
taktile Elemente, Noppenstein gem. akt. Standard	S 1/1 = Schutzstreifen
taktile Elemente, Rillenstein gem. akt. Standard	S 0,5/0,2 = Fußgängerfurt
Symbole	S 0,5/0,5
Fahrradparken, Haarnadeln	B = Breitstrich
	B 1/1 = Breitstrich 1/1
	B 0,5/0,2 = Radfahrerfurt

Dienststelle	Art der Abstimmung	Unterschrift	Datum

Pos.	Änderungen	Bearb.	Gez.	Gepr.	Geneh.	Datum
A						
B						
C						

Vermessungstechnische Grundlage im Höhensystem: <input type="checkbox"/> NHN <input type="checkbox"/> NN	Koordinatensystem: <input type="checkbox"/> Gauß-Krüger <input type="checkbox"/> UTM/ETSR85
---	--

Übersichtsplan

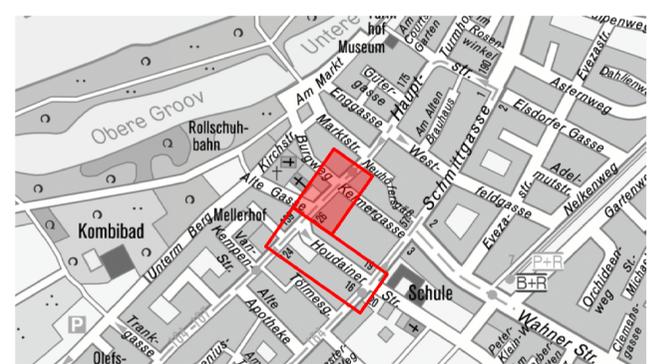

Bezirk/Stadtteil Porz / Zündorf	Planart Entwurfsplanung	Sachbearbeiter/ Datum Esselbrügge / 28.05.2019
Straßenname/Massnahme Hauptstraße / Houdainer Straße		Zeichner/ Datum Bunnick / 28.05.2019
Öffnung Einbahnstraße, Markierung von Radfahrstreifen / Schutzstreifen		Maßstab 1: 250

Datum 02.09.2020	Plannummer Plan 2 von 2	EDV-Projekt/Dateiname 5-Hauptstr+Houdainerstr	
Amtsleiter/-in (66) 26.01.21 Harzendorf	Abteilungsleiter/-in (661) 22.01.21 Dörkes	Gruppenleiter/-in (661-4 / 661-44) 21.01.21 Möllers/Kühns	Sachbearbeiter/-in (661-44) 19.01.21 Esselbrügge