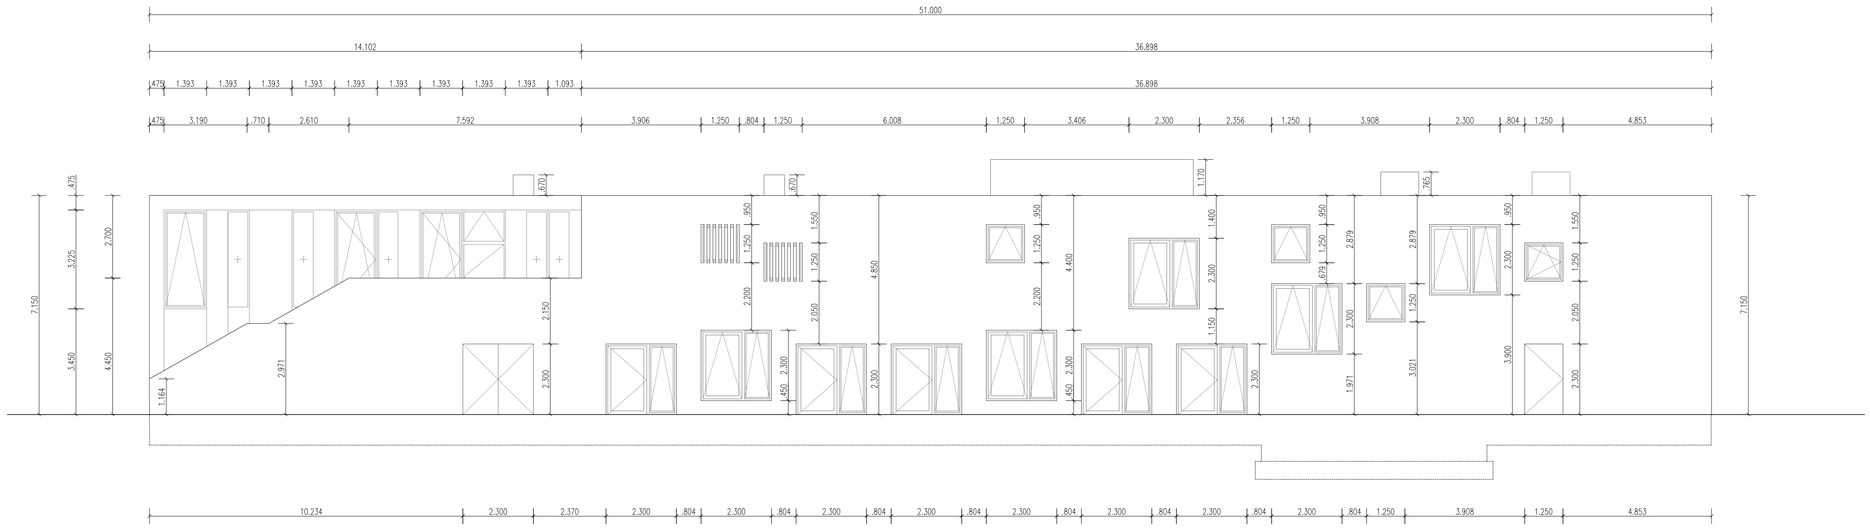

Ansicht Nord

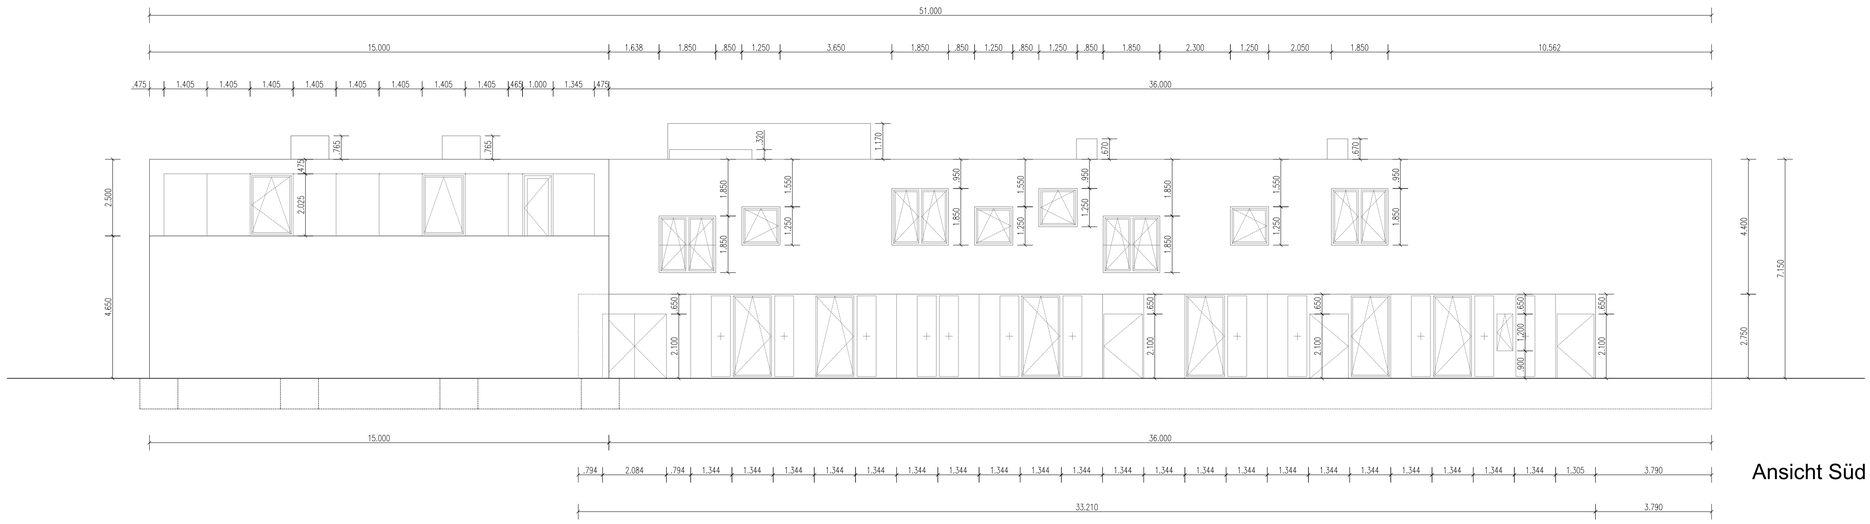

Ansicht Süd

IND.	ÄNDERUNG	DATUM	PLANVERFASSER	BAUAUFSICHT	BAUHERR	PROJEKTSTEUERER	STATIKER	HLS-PLANER	E-PLANER	BAUPHYSIKER	BODENGUTACHTER	VERMESSER	GENERALUNTERNEHMER	GRÜNPLANER
	PLANERSTELLUNG - W1	16.10.20	CG											

1. Dieser Plan gilt nur in Verbindung mit den Zeichnungen und sonstigen Angaben der beteiligten Statiker/Fachplaner/Fachingenieure. Bei Abweichungen ist grundsätzlich Rückfrage beim Architekten zu stellen.
Lage und Vermaßung der Aussparungen und Schlitze sind den Plänen der Fachingenieure zu entnehmen.
2. Alle Maße sind vor Ausführung zu prüfen und soweit erforderlich örtlich zu messen.
Differenzen, Bedenken gegen die geplante Ausführung, wie auch Unstimmigkeiten in Plänen und sonstigen Ausführungsunterlagen sind mit der Bauüberwachung vor der Ausführung zu klären.
3. Dieser Plan darf nur mit Einwilligung des Verfassers in einen anderen Maßstab übertragen werden.
Ohne Freigabevermerk darf er nicht für die Ausführung des vorgesehenen Bauvorhabens und überhaupt nicht für ein anderes verwendet werden.

HÖHENBEZUG: ± 0.00 = 46.80 m ü. NN

Freigegeben für:

BAUANTRAG

BAUHERR
Soziales Zentrum Lino-Club e.V.
Unnauer Weg 96a
50767 Köln-Lindweiler
TEL 0221 998998-0/ -11
FAX 0221 998998-88
E-MAIL saxler@lino-club.de

DATUM

UNTERSCHRIFT

ARCHITEKT

DATUM

UNTERSCHRIFT

PROJEKT

NEUBAU EINES SOZIALEN ZENTRUMS

AM UNNAUER WEG 96a, 50767 KÖLN-LINDWEILER

PROJEKTNUMMER	INHALT	
140	ANSICHTEN	
MAßSTAB 1:100		
BLATTGRÖßE [mm] 841/594	BAUTEIL/EBENE/BEREICH	PLANNUMMER
DATEINAME 140/CAD/4 Datei	LEISTUNGSPHASE GENEHMIGUNGSPLANUNG	LPH NUMMER MAßSTAB INDEX 4-3000-100- -