


Strombrücke - Leistungsstand Entschichtungsarbeiten


Gesamtlänge 485m

Anlage 3

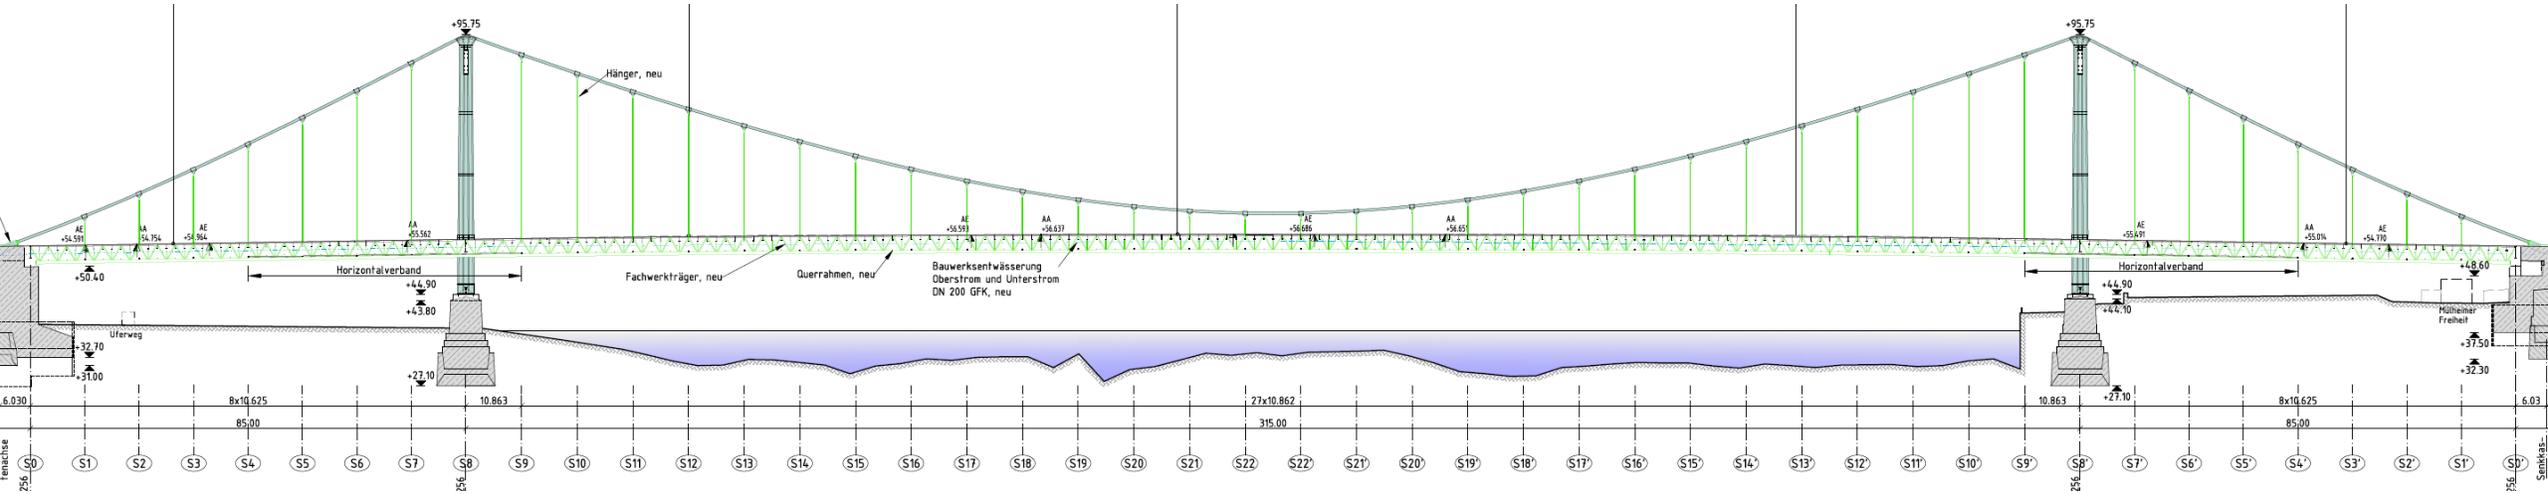

Feld 16	Feld 15	Feld 14	Feld 13	Feld 12	Feld 11	Feld 10	Feld 9	Feld 8	Feld 7	Feld 6	Feld 5	Feld 4	Feld 3	Feld 2	Feld 1
Kragarm Nord															
Kragarm Süd															

	Entschichtungsarbeiten erfolgt
	Entschichtungsarbeiten laufen
	Entschichtungsarbeiten ausstehend

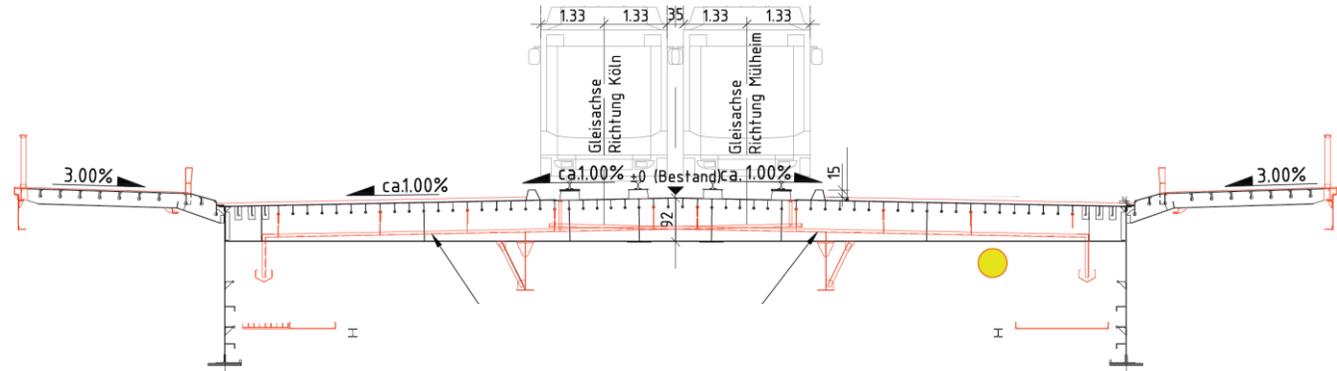

Kragarm Nord
(Unterstrom)


MIV + KVB - Bereich

Kragarm Süd
(Oberstrom)


Flutbrücke - Leistungsstand Entschichtungsarbeiten

Gesamtlänge 104m

Anlage 2

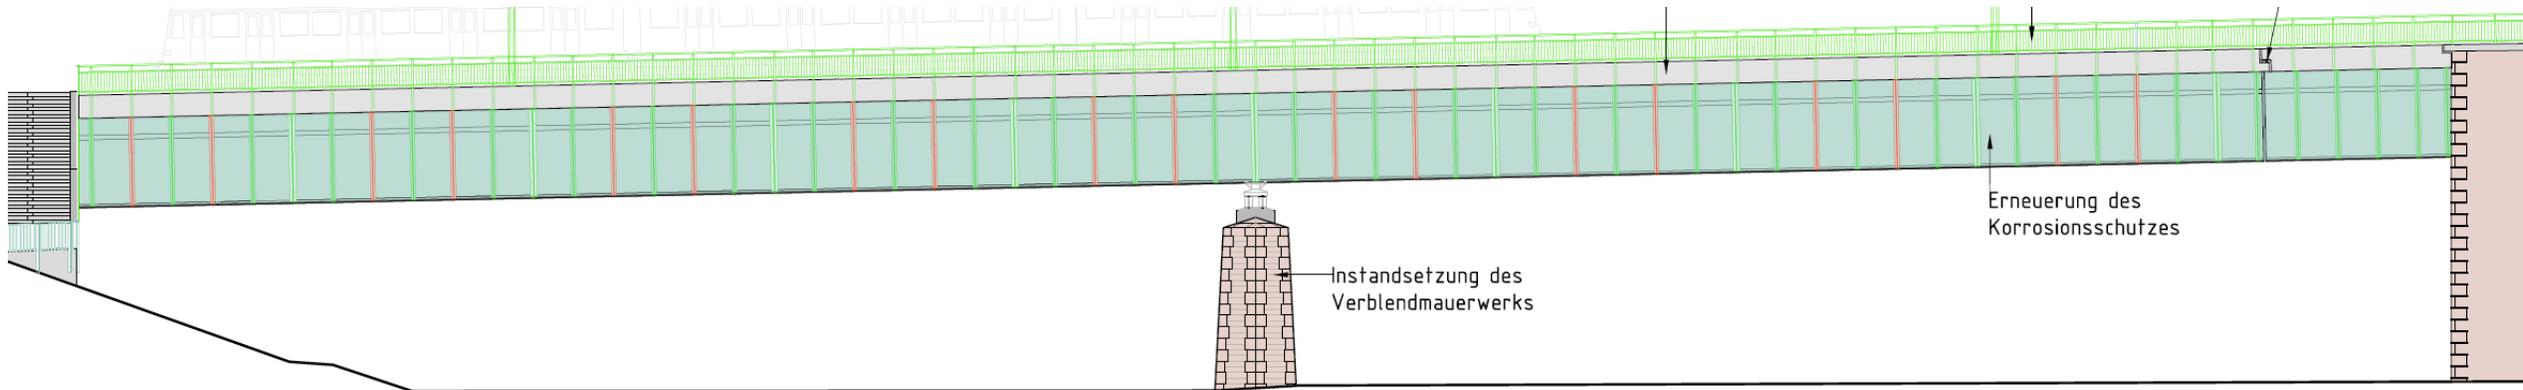

	Entschichtungsarbeiten erfolgt
	Entschichtungsarbeiten laufen
	Entschichtungsarbeiten ausstehend

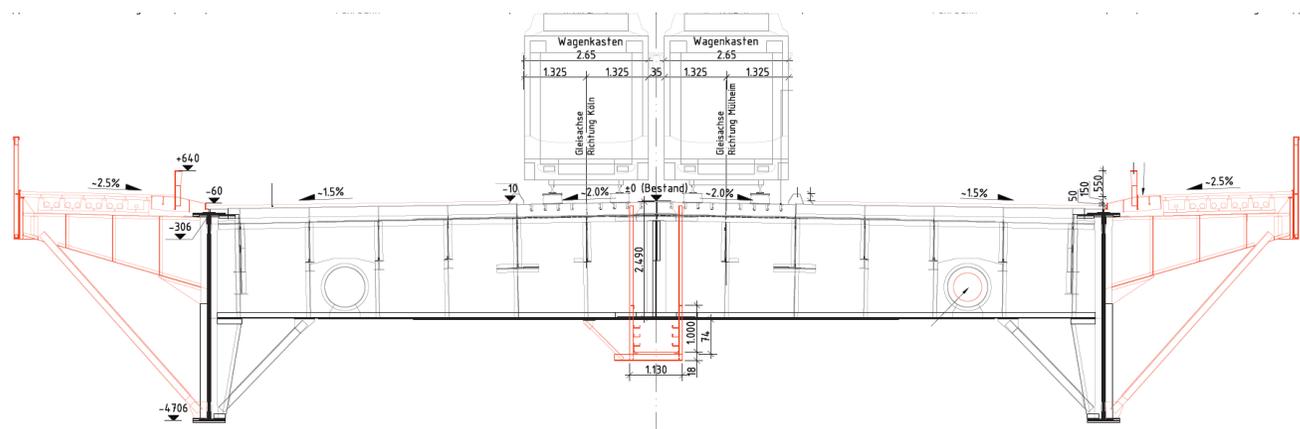

Kragarm Nord
(Unterstrom)

MIV + KVB - Bereich

Kragarm Süd
(Oberstrom)