
Anlage 1

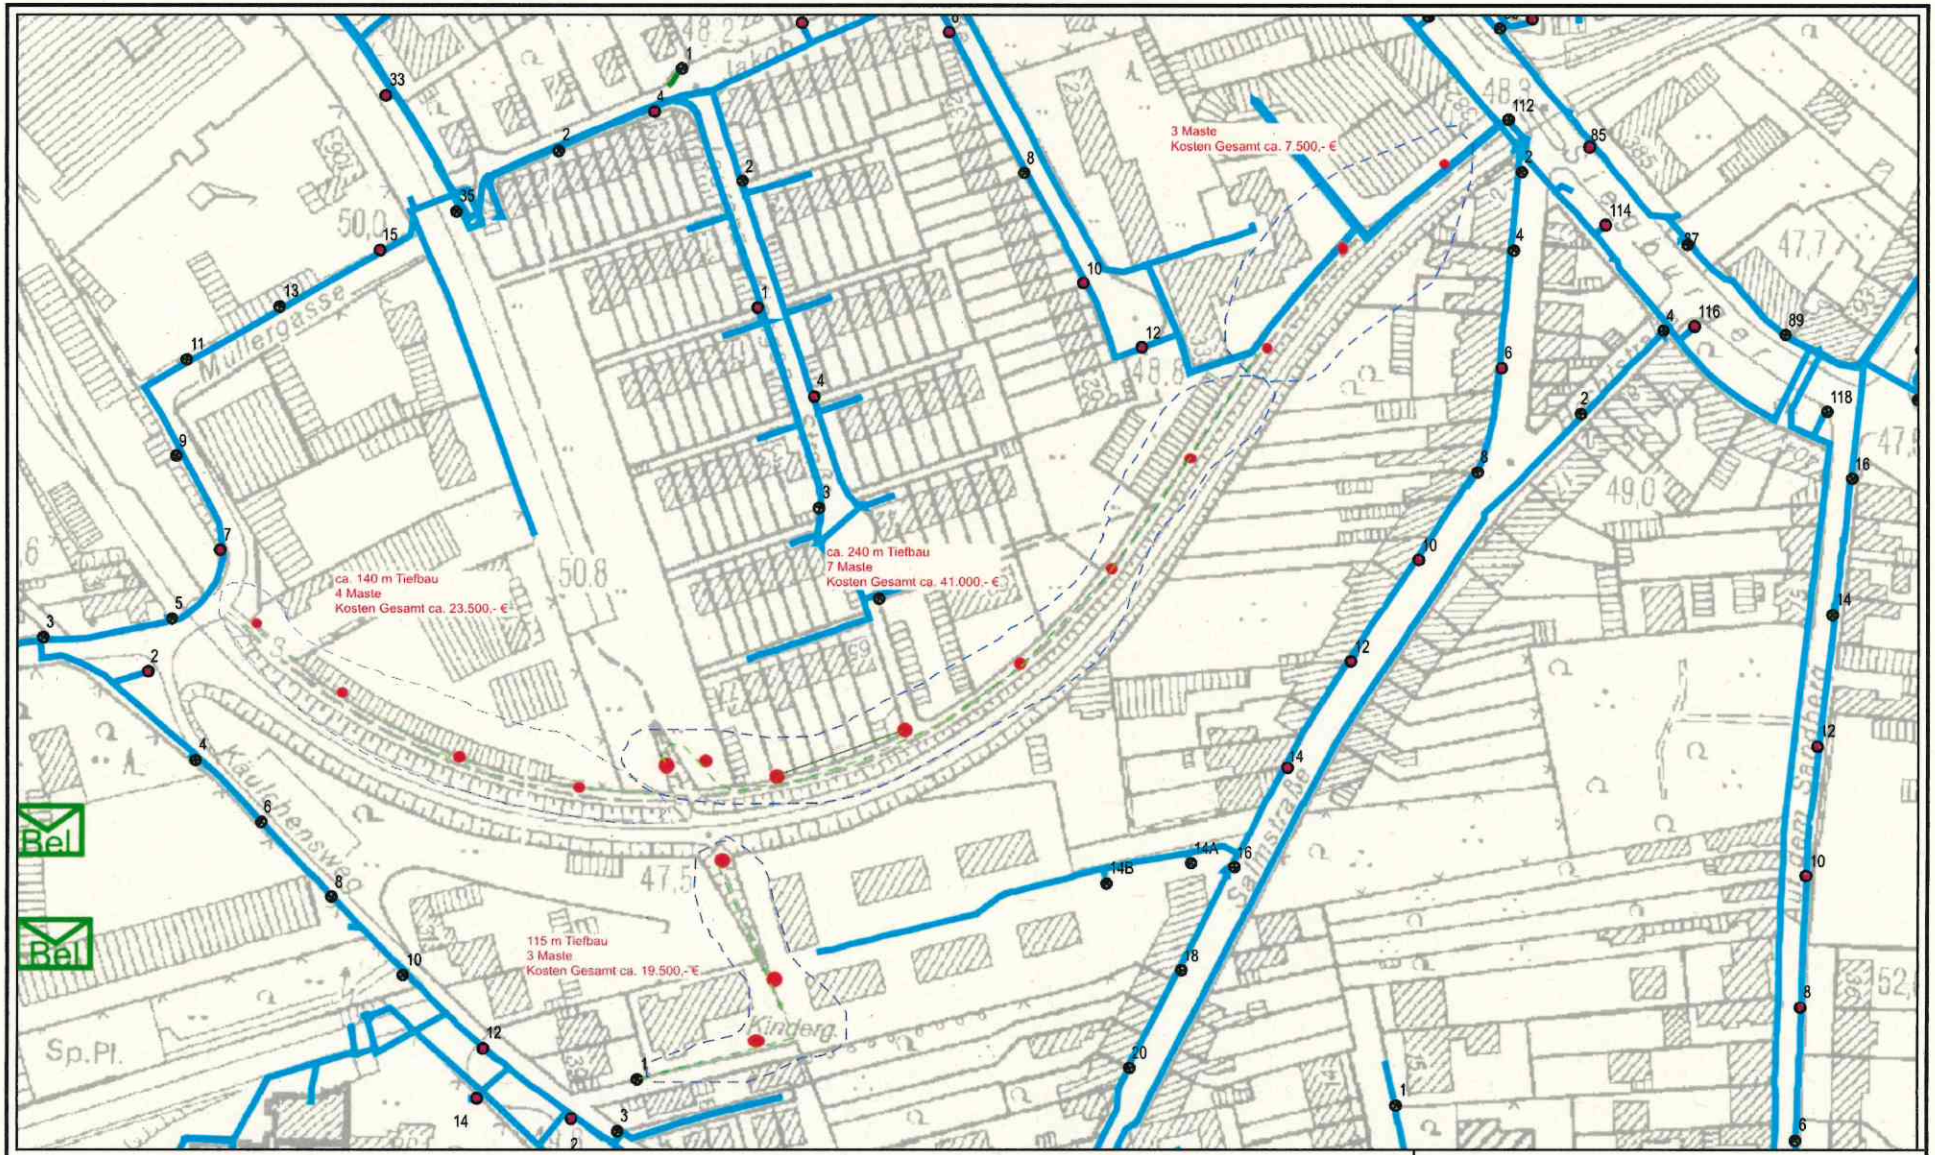

Darstellung auf Grundlage der amtlichen Liegenschaftskarte des jeweiligen Katasteramtes.
Vervielfältigung und Weitergabe nur mit Genehmigung der RheinEnergie AG

Nächstgelegene Adresse; Hs.Nr.

Titel:
Projekt:

RheinEnergie
Parkgürtel 24
50823 Köln

Planwerk: Strom Beleuchtung
Maßstab: 1 : 1500
Datum: 01.03.2021
Ersteller: luh

N