


Satzung der Stadt Köln über die Verlängerung einer Veränderungssperre in Köln - Pesch

Arbeitstitel: Donatusstraße in Köln-Pesch

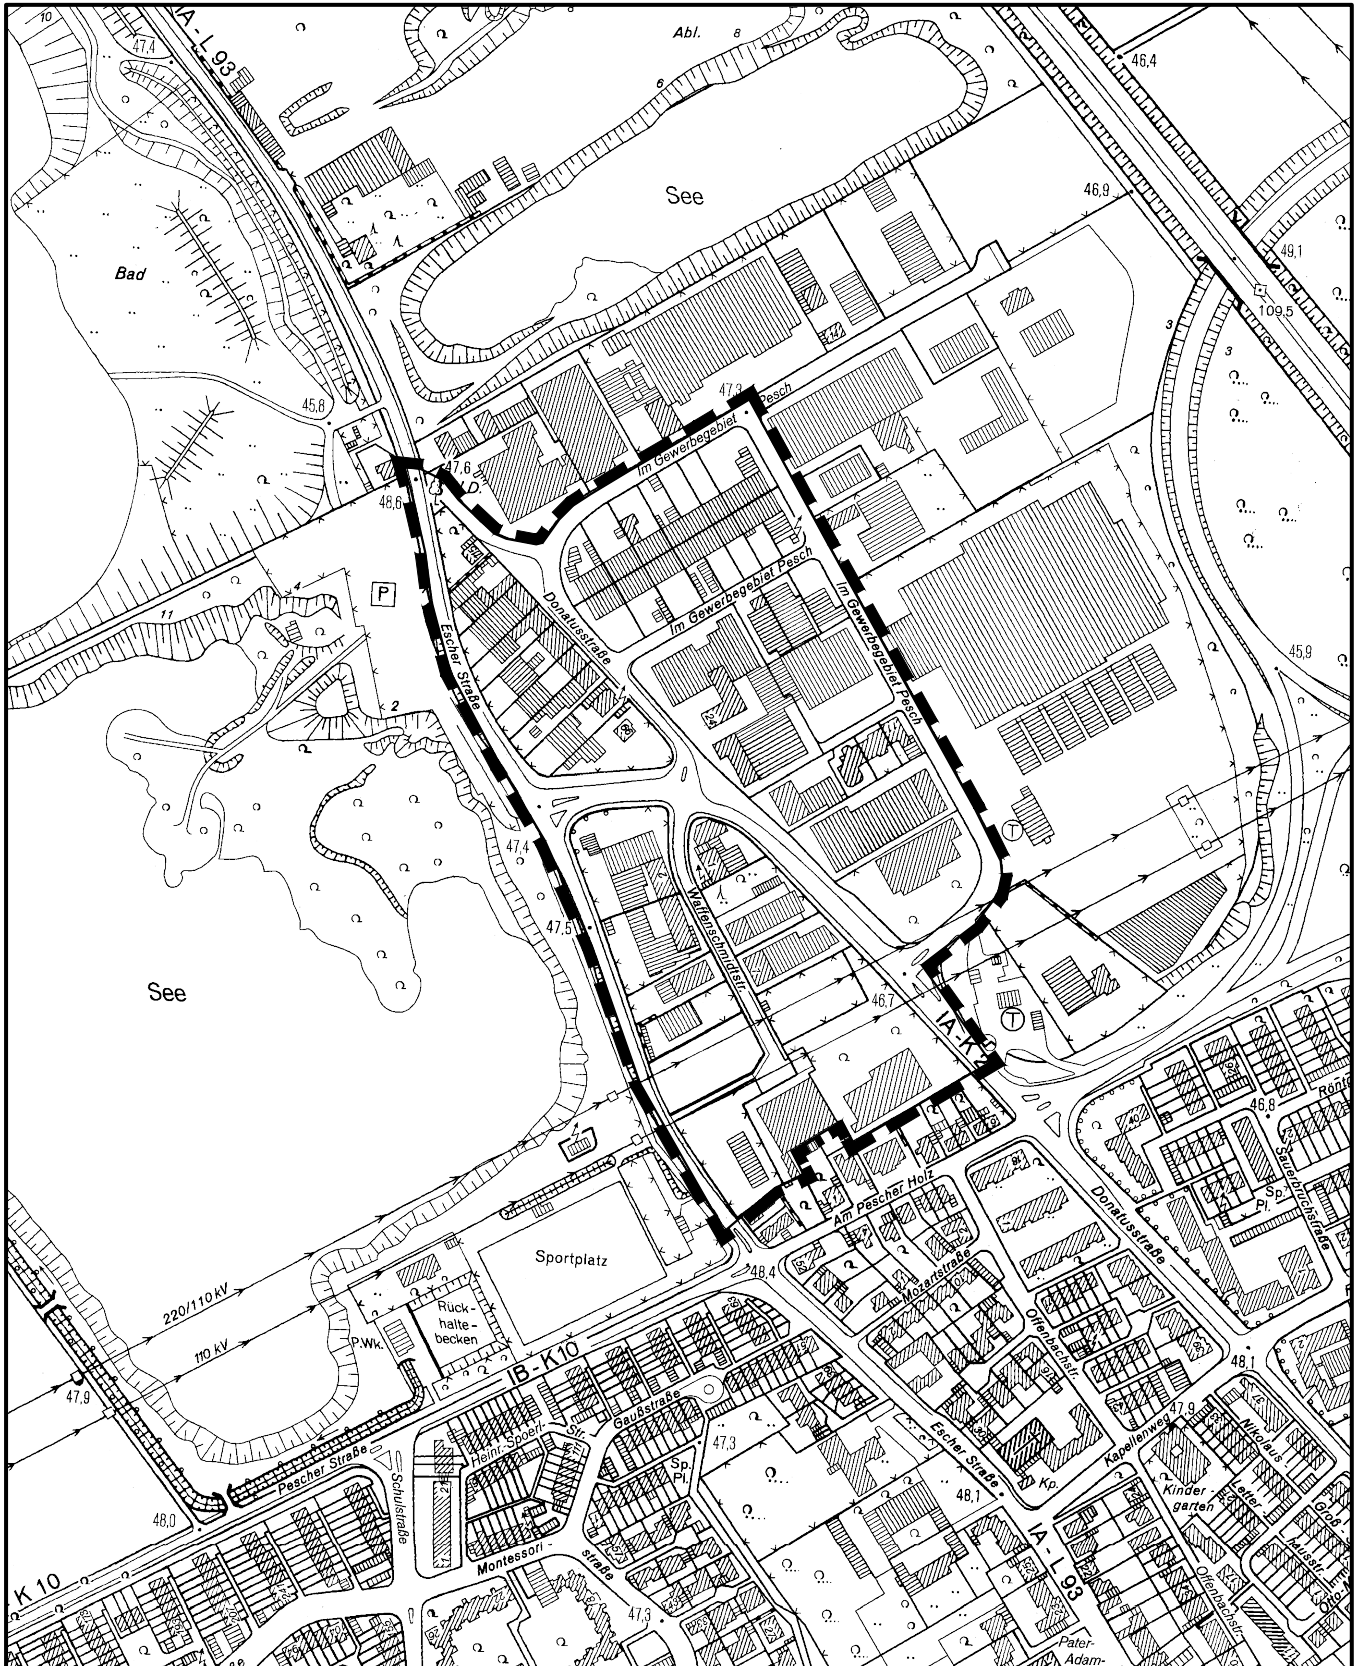

Maßstab 1 : 5 000



Planwirkungsbereich der Vorlage zur Orientierung von Mitgliedern des Rates, der Ausschüsse und der Bezirksvertretungen, die wegen Befangenheit an den Beratungen zu diesem Tagesordnungspunkt nicht teilnehmen dürfen.