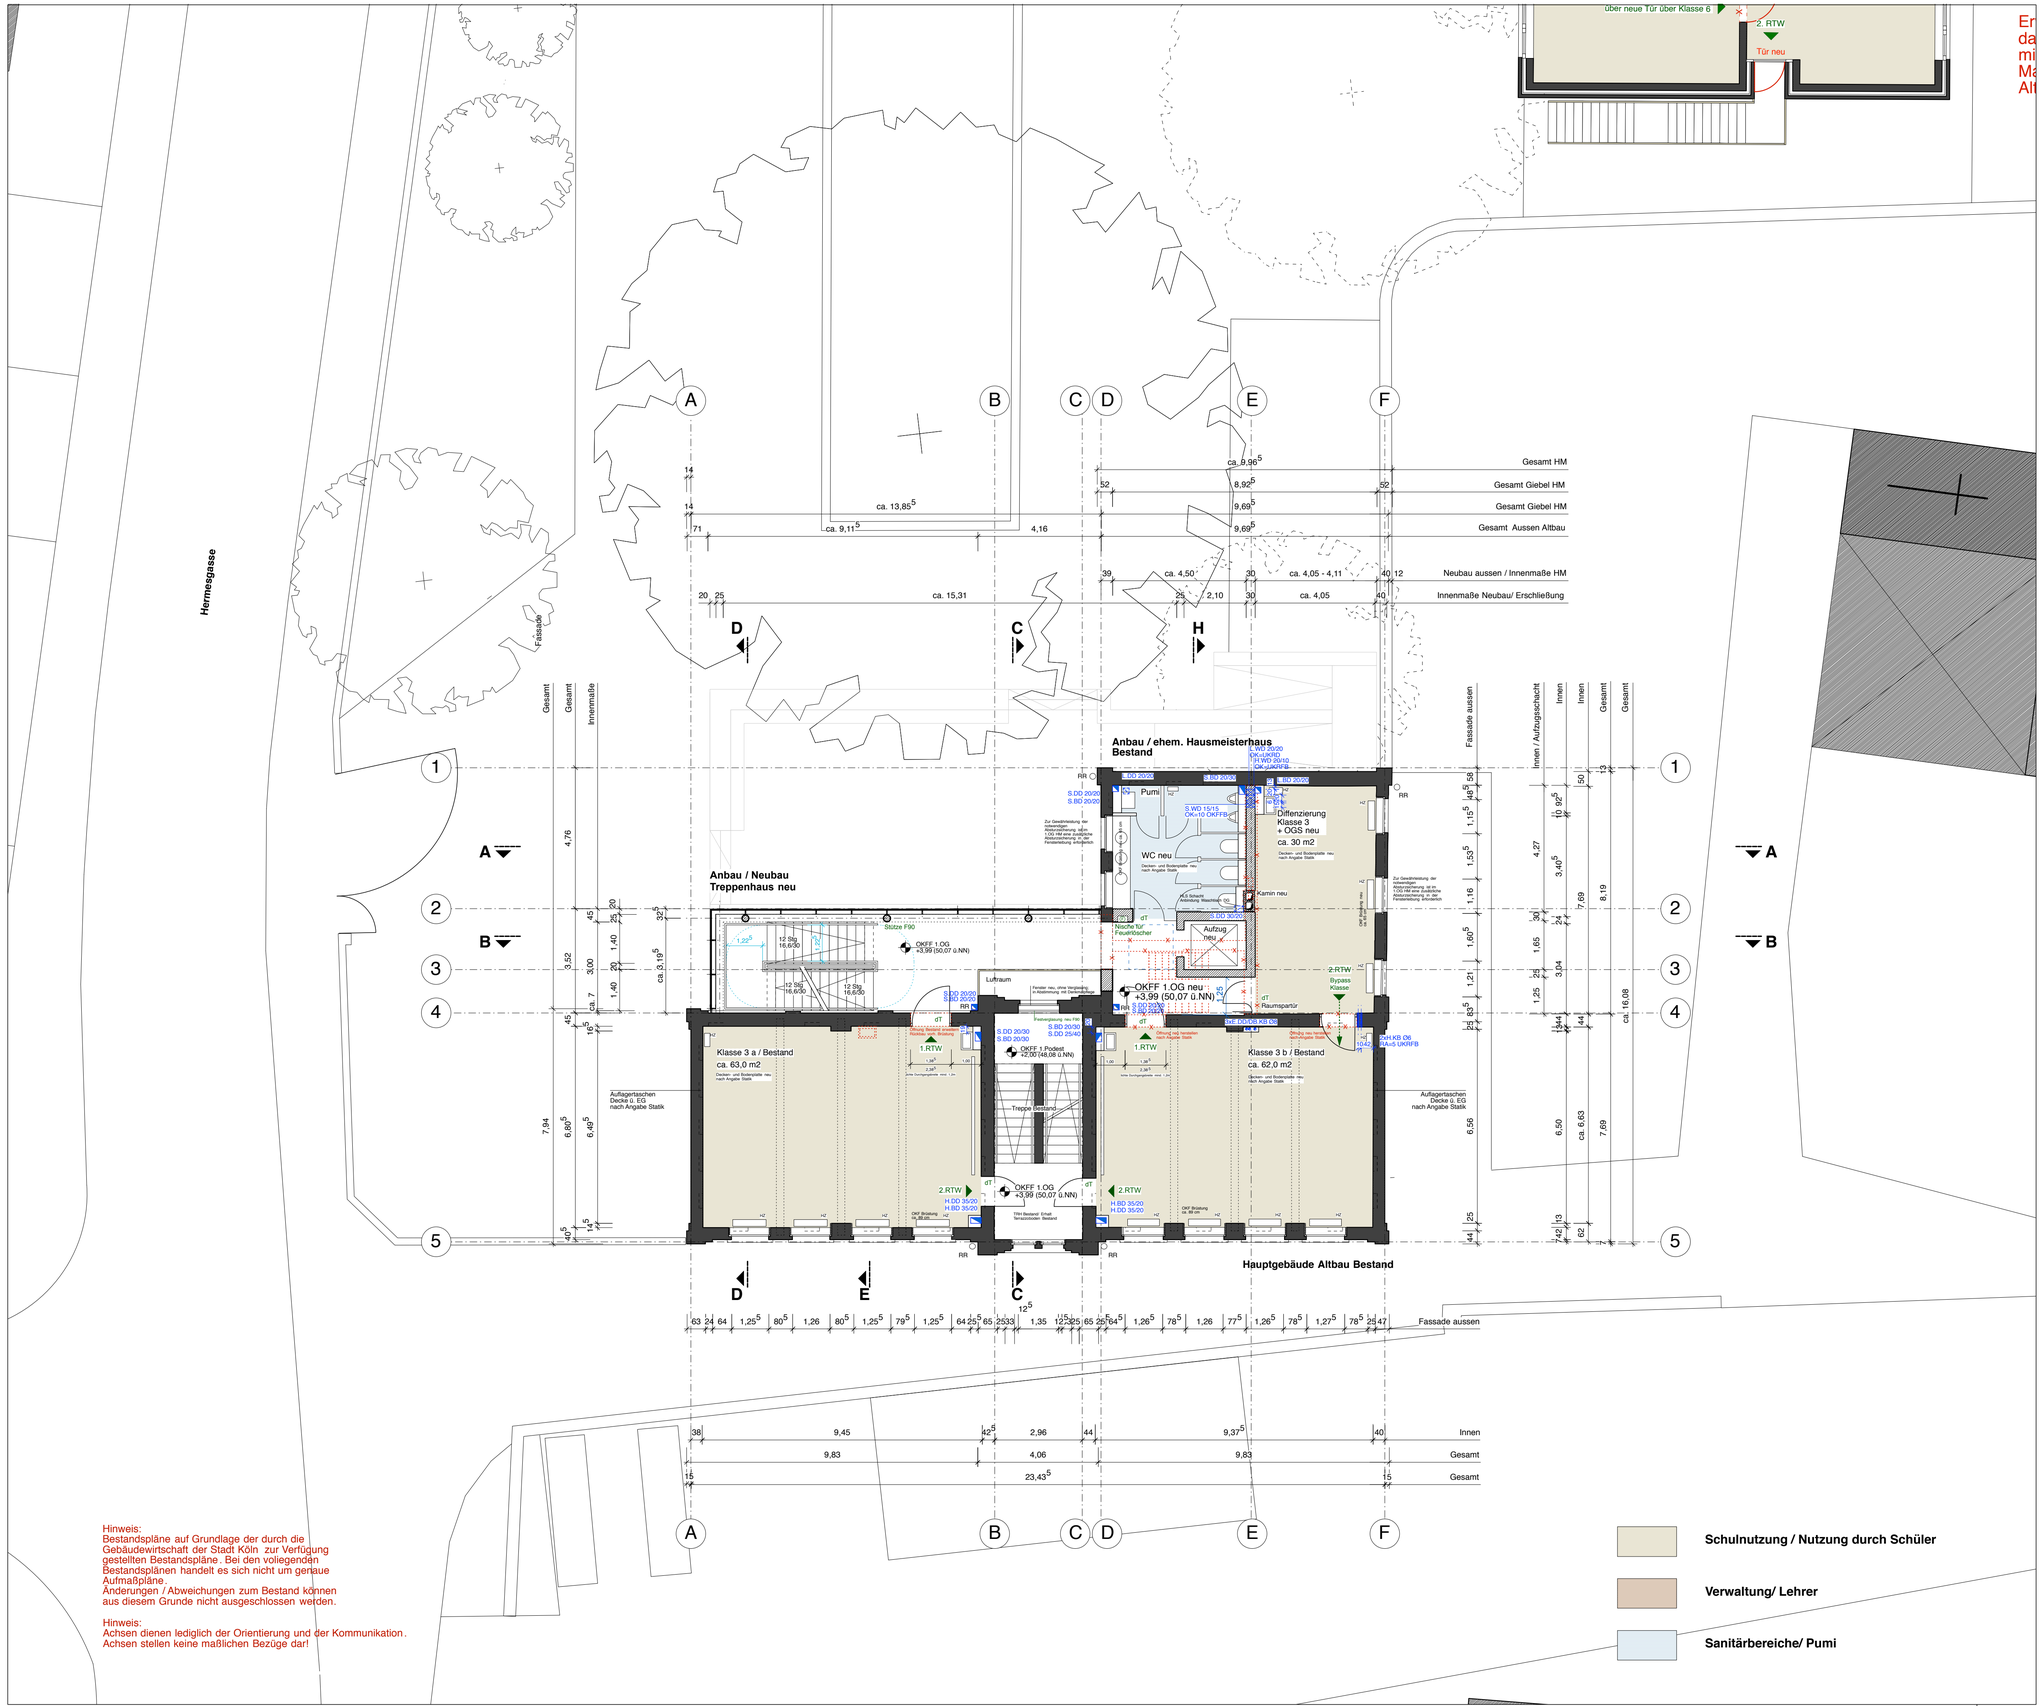

Hinweis:
Bestandspläne auf Grundlage der durch die Gebäudewirtschaft der Stadt Köln zur Verfügung gestellten Bestandspläne. Bei den vorliegenden Bestandsplänen handelt es sich nicht um genaue Aufmaßpläne.
Änderungen / Abweichungen zum Bestand können aus diesem Grunde nicht ausgeschlossen werden.

Hinweis:
Achsen dienen lediglich der Orientierung und der Kommunikation. Achsen stellen keine maßlichen Bezüge dar!

Schulnutzung / Nutzung durch Schüler

Verwaltung/ Lehrer

Sanitärbereiche/ Pumi

Legende

	Nachbarbestandsgebäude		OK	Oberkante	
	Bestand		UK	Unterkante	
	Mauerwerk/ Beton neu		VK	Vorderkante	
	Trockenbau neu		UK RD	UK Rohdecke	
x - - x	Abbruch		UK FD	UK Fertigdecke	
RS	rauchdichte Tür		OK FF	OK Fertigfussboden	
T30/ T60	feuerhemmende Tür		OK RD	OK Rohdecke	
T 90	feuerbeständige Tür		4.50 / 4.40	OK FF / OK RD	
RWA	Rauchwärmeabzug		FH	Fertighöhe	+ 4.50
NA	Fenster mit Panikverschluss		RH	Rohhöhe	+ 4.40
BA	Bodenablauf		LH	Lichte Höhe	
DA	Dachablauf		BRH	Brüstungshöhe ab OK FF bis OK Fertigbrüstung	
UZ	Unterzug				
ÜZ	Überzug		1.01 / 2.01	Türbreite x Türhöhe von OK FF bis UK Sturz	
DV	Deckenversprung				
	Änderungswolke				

Alle Maße sind vor Ausführung vom Auftragnehmer verantwortlich zu prüfen,soweit erforderlich örtlich zu messen.
Differenzen sind vor Ausführung mit der Bauleitung zu klären.

Ausser dieser Zeichnung ist die Ausschreibung und die statische Berechnung mit Positions- und Bewehrungsplänen verbindlich.
Bei Abweichungen von den Architektenplänen ist dies der Bauleitung mitzuteilen.
Ausführungspläne der Fachingenieure, ggf. auch Werkpläne von Fachfirmen, sind vom Ausführenden auf Übereinstimmung zu prüfen.
Schlitze und Durchbrüche sind den Haustechnik- und Statikplänen zu entnehmen.
Alle Maße sind, wenn nicht im Plan anders angegeben, Rohbaumaße.
Alle Höhenmasze beziehen sich auf OKFF des jeweiligen Geschosses.

Datum	Index	Änderung

Anlage 1a

Projekt
GRUNDSCHULE HALFENGASSE
Generalsanierung Altbau Gemeinschaftsschule Halfengasse
Halfengasse 25, 50735 Köln-Niehl

Titel
Entwurfsplanung
GRUNDRISS 1. OBERGESCHOSS

Bauherr
Gebäudewirtschaft der Stadt Köln
Bauten - Management - Service

Architekt
LK ARCHITEKTEN
Regina Leipertz und Martin Kostulski Partnerschaftsgesellschaft
Schwalbengasse 32 50667 Köln Tel. 0221- 272 55 86-0 Fax 0221- 272 55 86-9

Datum/ Unterschrift Architekt

Datum/ zur Ausführung freigegeben

Datum	Gez.	Blattgröße	Maßstab	Plan-Nr.	Index
01.10.2018	RL/CW	87cm x 59,4cm	1/100	**15-21121-002-B.3.1.03**	