


Änderung des Bebauungsplanes Nr. 6249/02-00-02 Arbeitstitel : Änderung Köhlstraße in Köln-Ossendorf

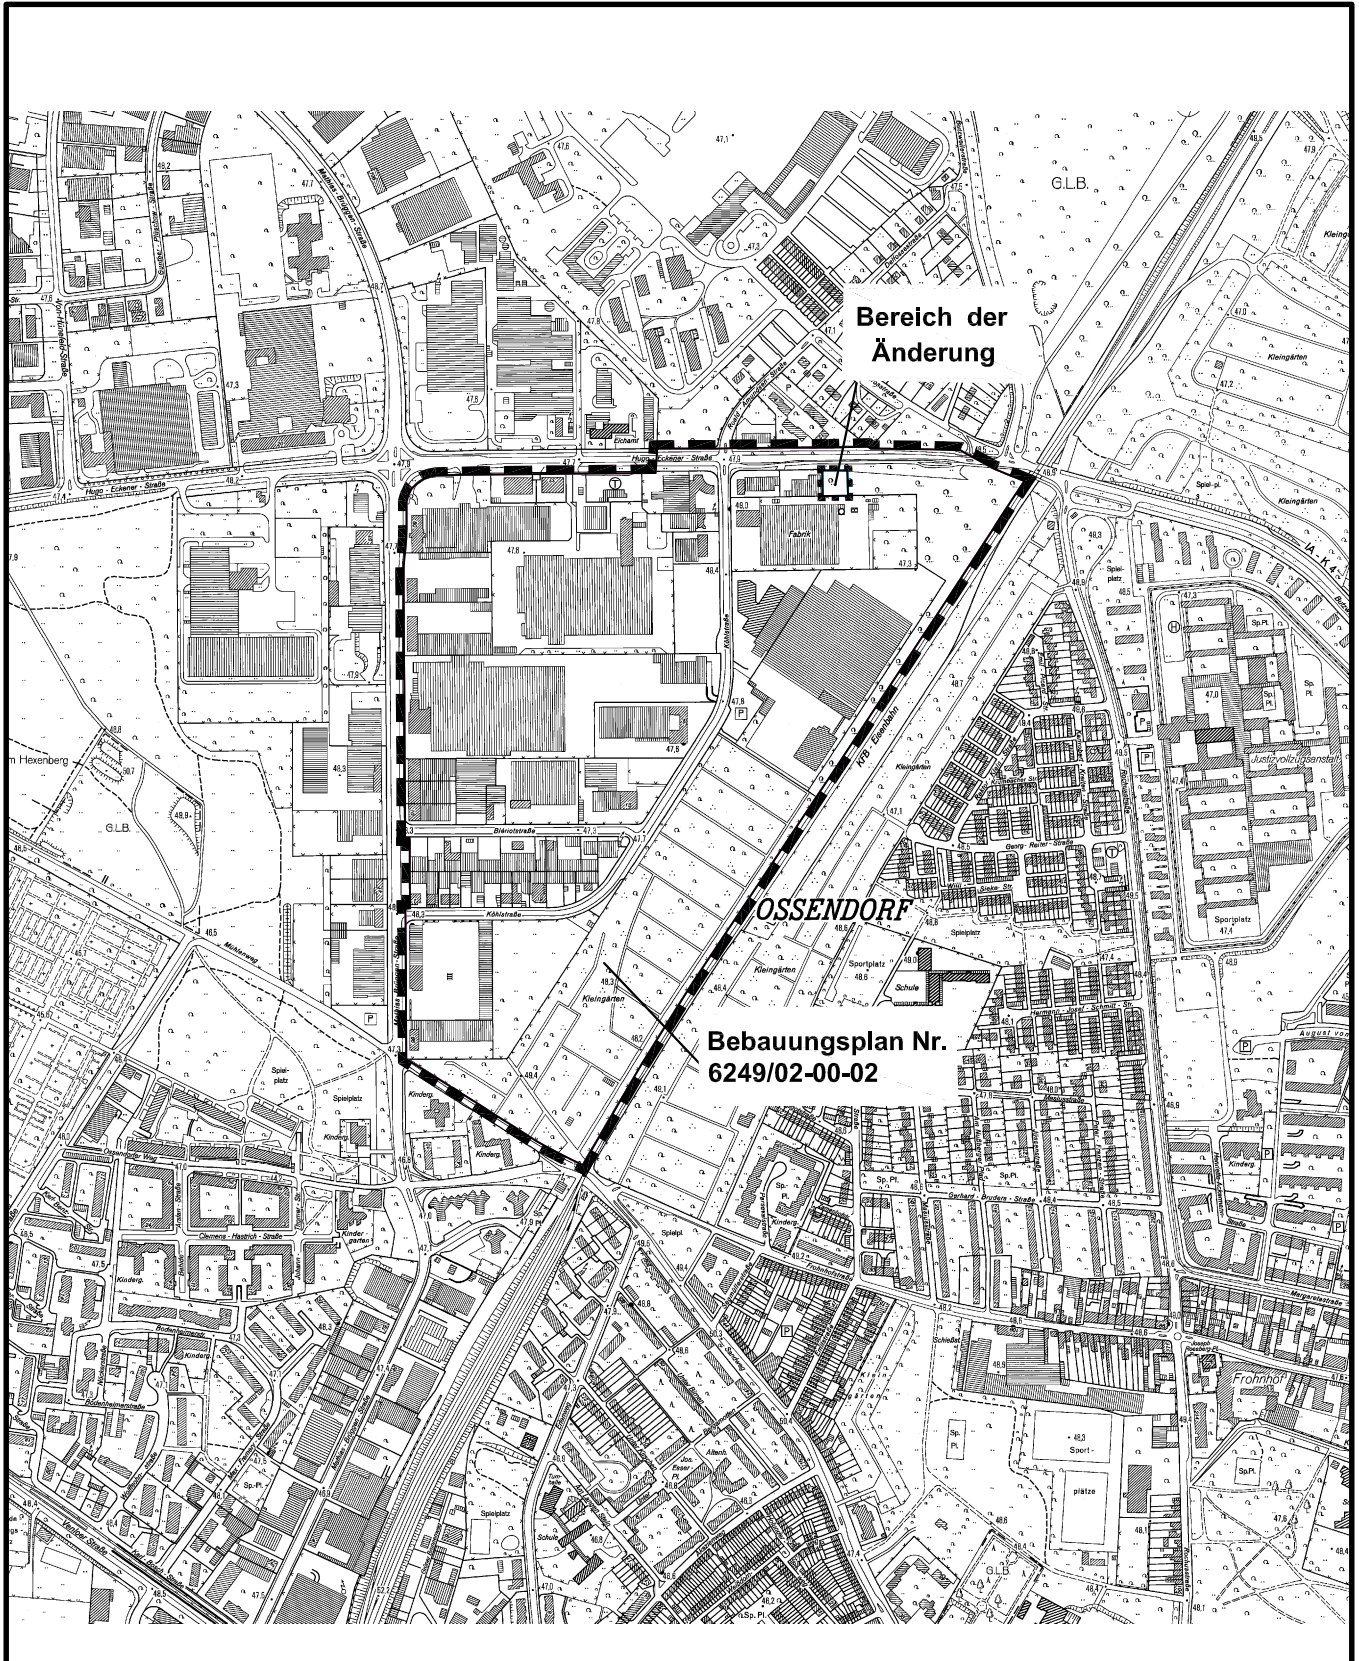

Maßstab 1 : 10 000



Planwirkungsbereich der Vorlage zur Orientierung von Mitgliedern des Rates, der Ausschüsse und der Bezirksvertretungen, die wegen Befangenheit an den Beratungen zu diesem Tagesordnungspunkt nicht teilnehmen dürfen.