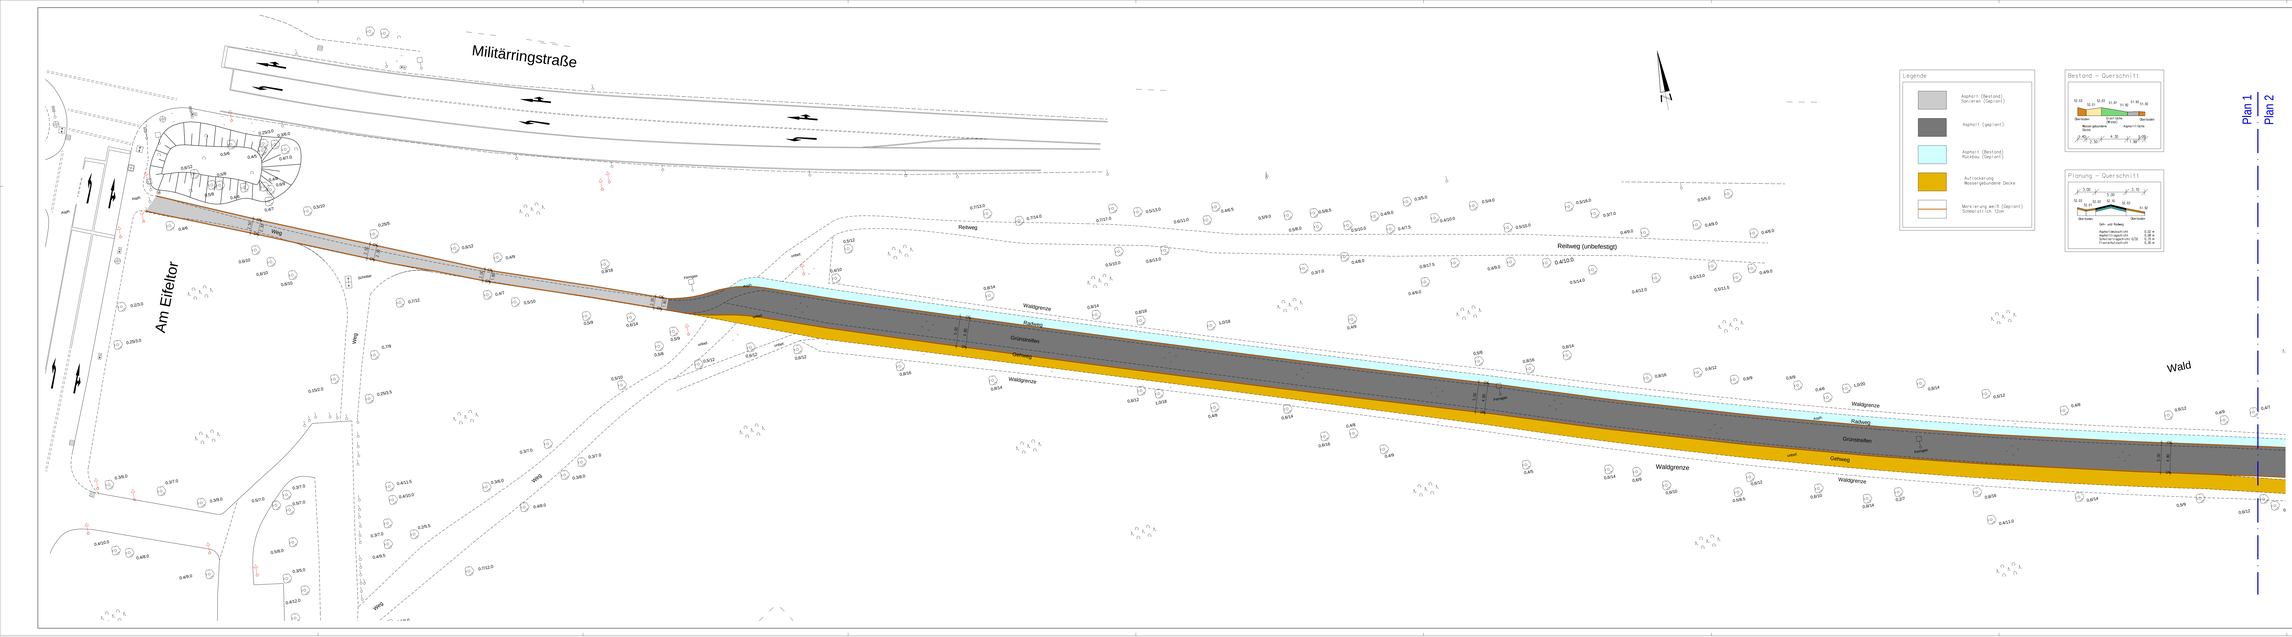


Anlage 2

Anhörungsverfahren für Markierungen gemäß §45 StVO durchgeführt am: _____

Polizeipräsidium Köln
Direktion Verkehr
Im Auftrag

Angeordnet:
Stadt Köln
Der Oberbürgermeister
Amt für Straßen und Verkehrstechnik

66/21 Im Auftrag _____

66
66/21 _____

1. Anordnung gemäß §§ 44 StVO
fernmd erteilt.

2. 66/23 Beschilderung
m.B.e. um Durchführung
Auftrag Nr. _____

66/23

Anordnung ausgeführt am: _____

Pos.	Änderungen	Bearb.	Gez.	Gepr.	Genehm.	Datum
A						
B						
C						
D						
E						

Vermessungstechnische Grundlage im Höhensystem:
☐ NHN
☐ NN

Koordinatensystem:
☐ Gauß-Krüger
☐ UTM/ETRS89

Sicherheitsaudit vom: | Sitzung/Gremium:

Auditbriefe: | Datum:

Übersichtsplan



Stadt Köln

Bezirksvertretung	Planart	Sachbearbeitet Datum
2/Zollstock	Lageplan	04.09.2020
Straßenname/Abschnitt/Lage		Gezeichnet Datum
		Im Auftrag
Militärringstraße zwischen Brühler Landstraße und Am Eifeltor Entwurf Sanierung der südlichen Hebenanlagen		Maßstab 1: 250
Datum 04.09.2020	Plannummer Plan 1 von 4	EDV-Projekt/Datenbank Planung

Ausgefertigt im (DB)	Abteilungsleiter/in (661)	Dezernatsleiter/in (661-4)	Sachbearbeiter/in (661-44)
14.09.2020 gez. Hr. Harpersdorf	11.09.2020 gez. Hr. Dörkes	07.09.2020 gez. Hr. Möllers	04.09.2020 gez. Hr. Kühns

1700 mm x 420 mm