Plan 5

Plan 4

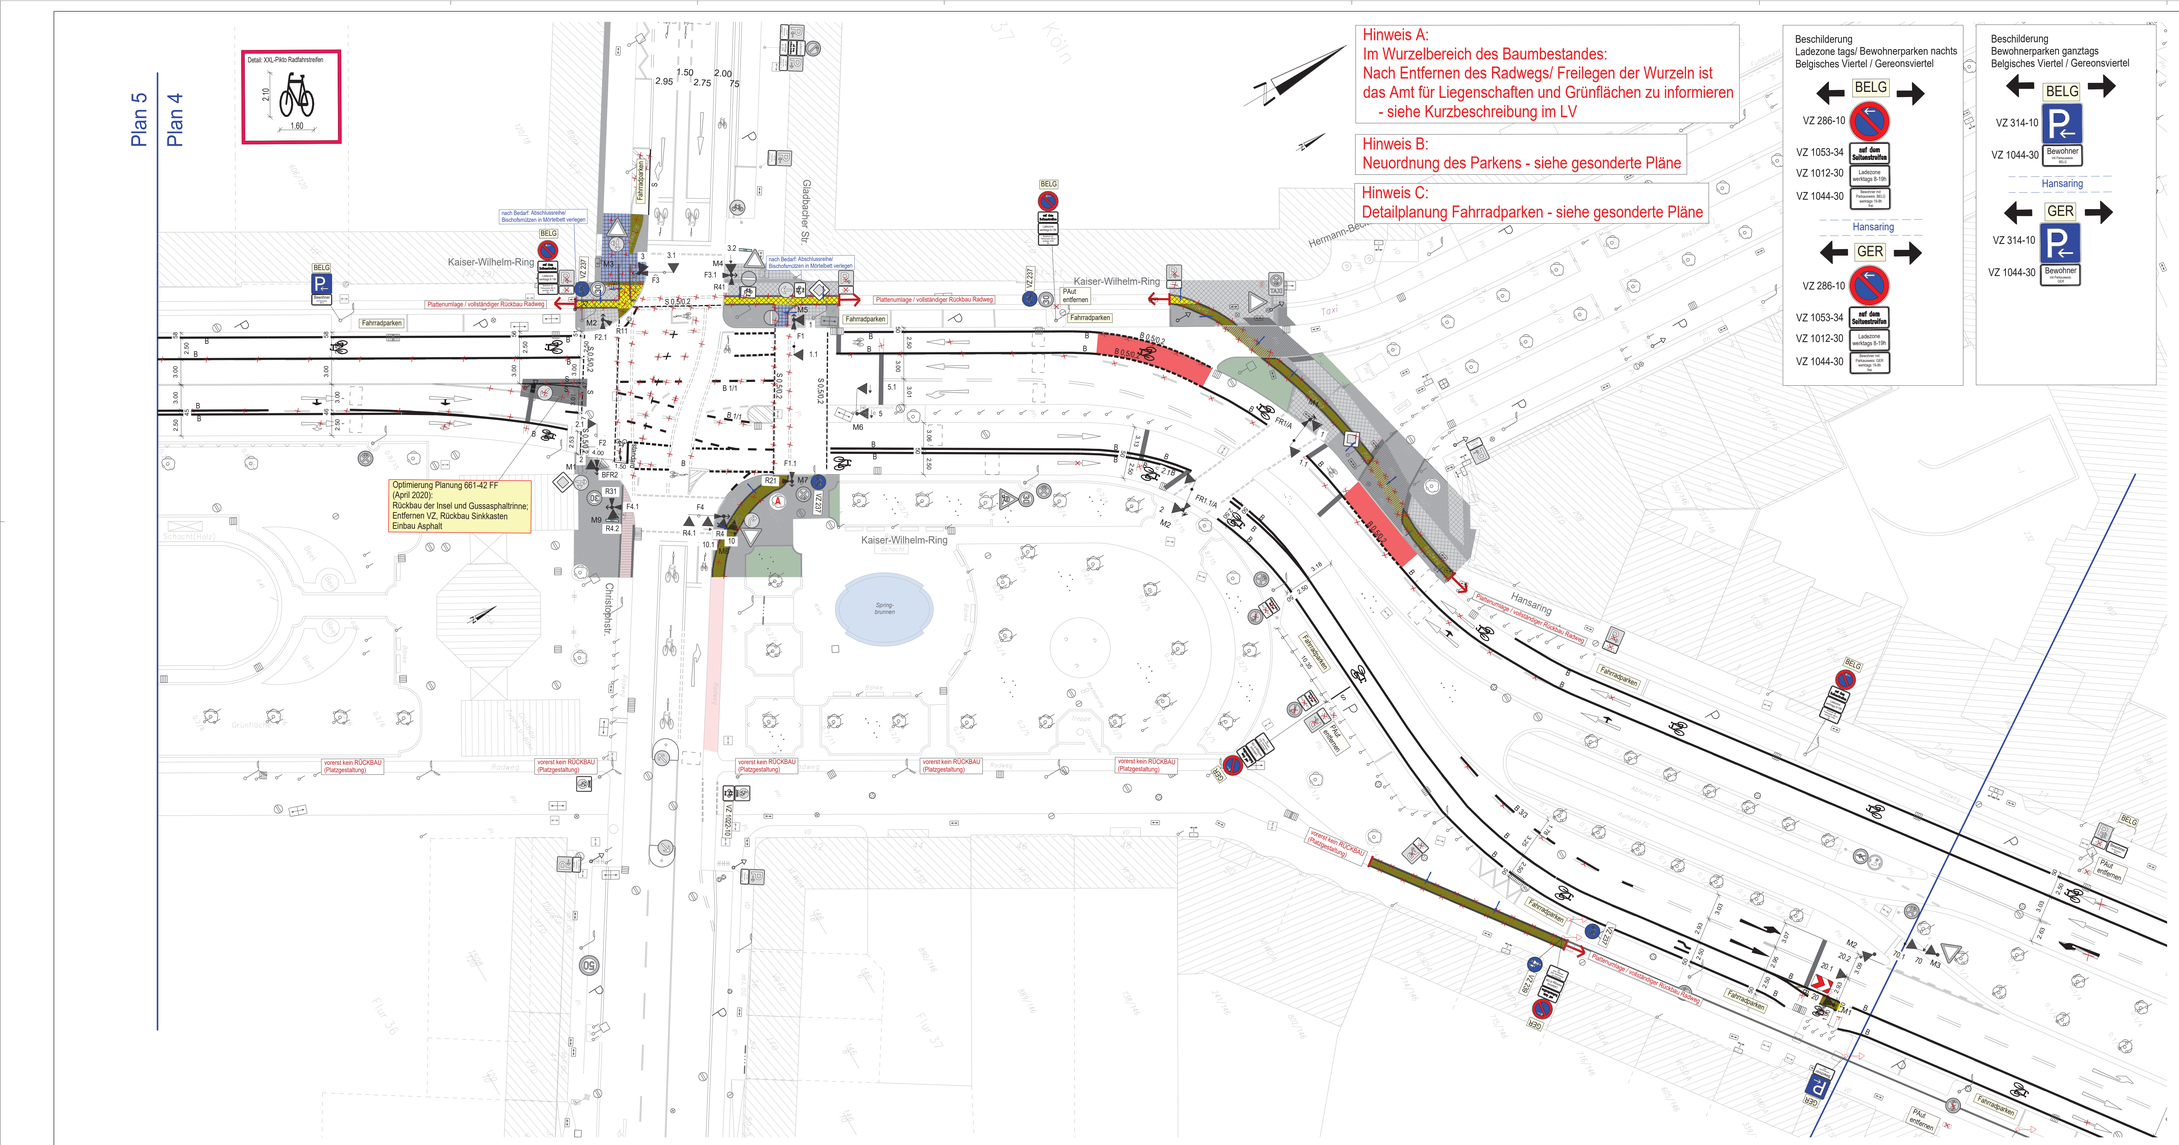

Hinweis A:
Im Wurzelbereich des Baumbestandes:
Nach Entfernen des Radwegs/ Freilegen der Wurzeln ist das Amt für Liegenschaften und Grünflächen zu informieren
- siehe Kurzbeschreibung im LV

Hinweis B:
Neuordnung des Parkens - siehe gesonderte Pläne

Hinweis C:
Detailplanung Fahrradparken - siehe gesonderte Pläne

Beschilderung
Ladezone tags/ Bewohnerparken nachts
Belgisches Viertel / Gereonsviertel

Beschilderung
Bewohnerparken ganztags
Belgisches Viertel / Gereonsviertel

Legende Detail

- Weißer Läufer wird entfernt, Bestand
- Radweg, Bestand
- Radfahrerfurt, Planung
- Gehweg, Betonplatten 40/40 diagonal, Bestand
- Gehweg, Betonplatten 40/40 diagonal, Planung
- Gehweg, Betonplatten 40/40 orthogonal, Bestand
- Gehweg, Betonplatten 40/40 orthogonal, Planung
- Nebenanlagen,Natursteinpflaster 10/10, Bestand
- Nebenanlagen, Natursteinpflaster 10/10, Planung
- Radweg Klinker 15/30, Bestand
- Radweg, Klinker 15/30, Planung
- Betonpflaster 10/20, Bestand
- Betonpflaster 10/20, Planung
- Grünfläche-Bst-100
- Radfahrerfurt, Fischgrätpflasterung 10/20, Bestand
- Bordstein +/- 0,03, Bestand
- Hochbord, Bestand
- weißer Bordstein +/- 0,03, Planung
- Bordstein +/- 0,03, Planung
- Bordstein +/- 0,00, Planung
- taktile Elemente, Rillenstein gem. akt. Standard, Planung
- taktile Elemente, Rillenstein gem. akt. Standard, Bestand
- taktile Elemente,Noppenstein gem. akt. Standard
- Schildermast neu, Planung
- vorhandenen Belag in Pfeilrichtung erweitern, Planung
- Werbetafel, ungefähre Lage, Bestand
- Bestand entfernen

Dienststelle	Art der Abstimmung	Unterschrift	Datum
661/2	siehe Plan "Abstimmung Seitenraumnutzung"	Özer	21.09.2020
661/43	siehe Plan "Abstimmung Seitenraumnutzung"	Colmer	24.09.2020

Pos.	Änderungen	Bearb.	Gez.	Gepr.	Geneh.	Datum
A	KP Christophstraße: Rückbau der Insel südlicher K.-W.-Ring und Herstellung Aufstellfläche für 2 Pkw-RA (Variante 1)	FF				
B	Rückbau Radweg südöstliche Nebenanlage zwischen Parkanlage K.-Wilhelm-Ringe und Am Kämpchenshof: Änderung der Aufteilung Anteil Pflaster / Platte diagonal 40/40	FF				26.02.21

Anlage 4.4.1

Übersichtsplan

Stadt Köln

Bezirk/Stadtteil	Planart	Sachbearbeiter/ Datum
Innenstadt / Neustadt-Nord		Herr Fohlmeister

Straßenname/Maßnahme
Ringfrei - Abschnitt Kaiser-Wihelm-Ring / Hansaring
Variante 1
Gladbacher Straße bis Hermann-Becker-Straße

Zeichner/ Datum
J. Colmer / Bunnick

Maßstab
1: 250

Datum	Plannummer	EDV-Projekt/Dateiname
26.02.2021	Plan 4 von 9	SLP_1413_Ringe_Bremer Straße

Antrieb/ort-in (66)	Abteilungsleiter-in (661)	Gruppenleiter/-in (661.4 / 661-42)	Sachbearbeiter/-in (661-42)
gez. Harzendorf 21.10.2020	Herr Dörkes	gez. Möllers 20.10.2020	gez. Fohlmeister 20.10.2020

1200 mm x 540 mm