


Geltungsbereich der Teilaufhebung des Bebauungsplanes 73490/06

August-Strindberg-Straße

in Köln - Holweide

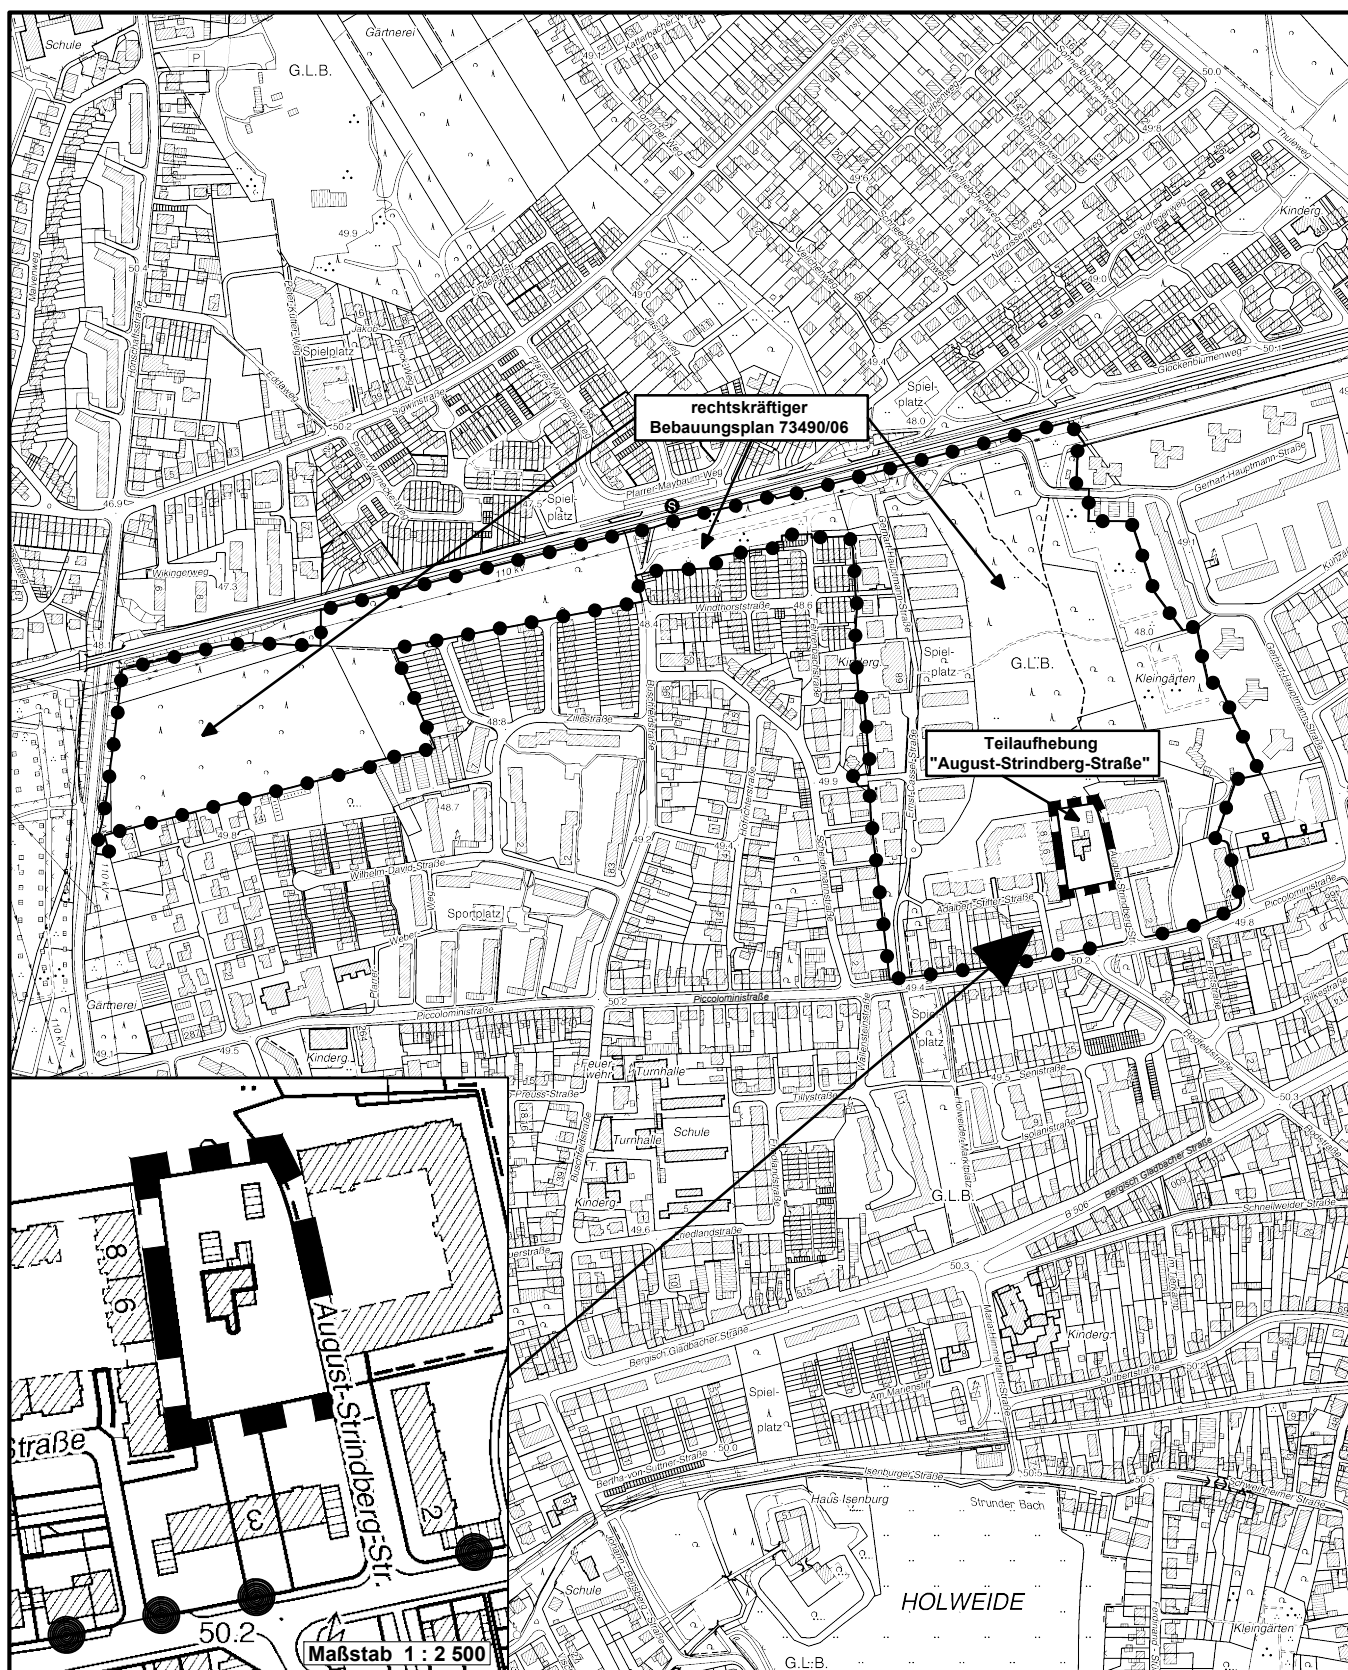

Maßstab 1 : 7 500

75 0 150 300 450 Meter



Planwirkungsbereich der Vorlage zur Orientierung von Mitgliedern des Rates, der Ausschüsse und der Bezirksvertretungen, die wegen Befangenheit an den Beratungen zu diesem Tagesordnungspunkt nicht teilnehmen dürfen.