


Naturnahe Umgestaltung des Fronweihers - Maßnahmenkarte -

- M1: Rückbau der Uferbefestigung
- M1.1: Überwiegend Holzverbau
- M1.2: Beton und Steinschüttung
- M2: Abflachung von Uferbereichen
- M2: Abflachung von Uferbereichen
- M3: Vertiefung im Bereich der Ausbuchtung
- M4: Umbau des Backsteingebäudes zum Fledermausquartier
- M5: Entfernung der baulichen Einrichtungen
- M5.1: Ehemaliges Toilettenhaus
- M5.2: Versiegeltes Plateau
- M5.3: Steintreppe
- M5.4: Betonplatten
- M5.5: Böschungsverbau
- M6: Nicht bodenständige Gehölze
- M6.1: Entfernung der Fichten
- M6.2: Entfernung der Schneebeere
- M6.3: Vegetationskontrolle der Robinien
- M7: Sicherung des Geländes
- M7.1: Ausbesserung / Erneuerung des Zauns
- M7.2: Erneuerung des Toreingangs
- Lgpl.: Möglicher Lagerplatz (Baustelleneinrichtung)

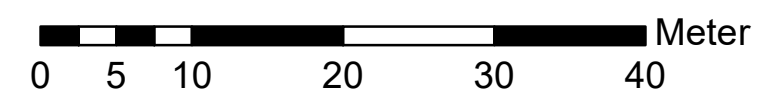

Kartengrundlage: Stadt Köln, Amt für Liegenschaften, Vermessung und Kataster

Originalgröße: A 3 Maßstab 1:500 Stand: 11.12.2020

