


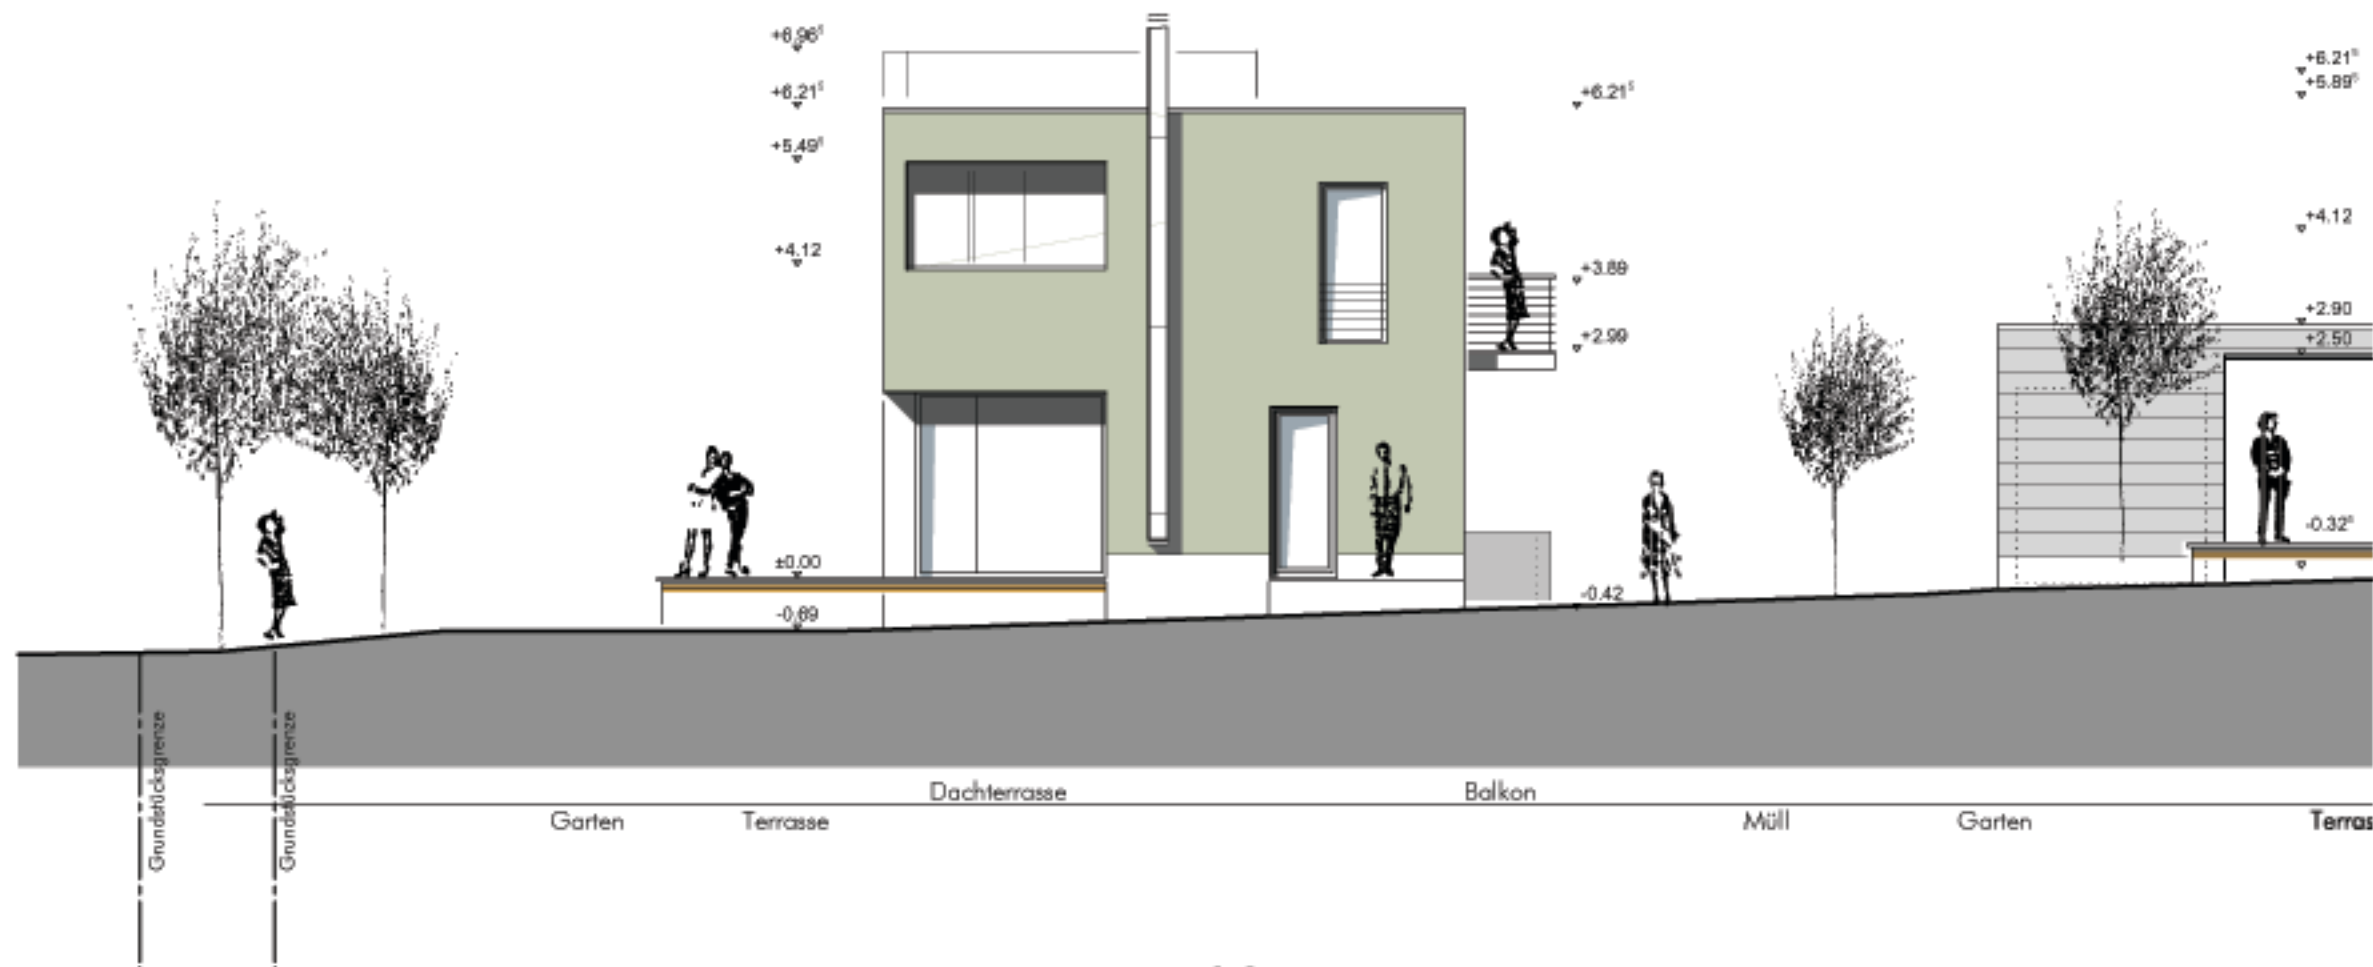

Haus 08


Ansicht Garten / Ost - Haus 08

Vorhaben

Neubau von 8 Stadtvillen in Köln-Hahnwald

Judenpfad 79

50996 Köln

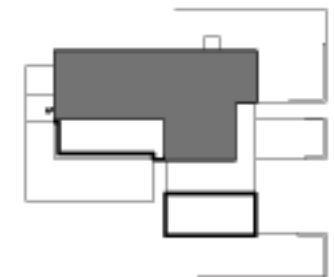

Architekt

pp5 • architekten

Prof. Muth Mackenberg Morn Muth

Hertzstrasse 7 50859 Köln
Tel.: 02234-700172 Fax.: 02234-700173

Phase

Genehmigungsplanung - LP IV

Inhalt

- Haus 08 -
Ansicht Garten / Ost

M 1:100

signum: o.

01.10.2007

Blatt: 3009-1-08

Bauherr

, den

Architekt

Köln , den

Bemerkungen