



Legende


- Leitungsträger mit Signatur
- Flächenumgrenzungen
- W Trinkwasserversorgung
- Druckwasserleitung Umwälzung Wasserspiel
- Abwasser Wasserbecken / Anlage
- E-Versorgung
- Leerrohre für Beleuchtung / Strom / Messungen
- Entwässerung NEU Platz / Peripherie
- SIEB Köln A6R / Stadtkanal

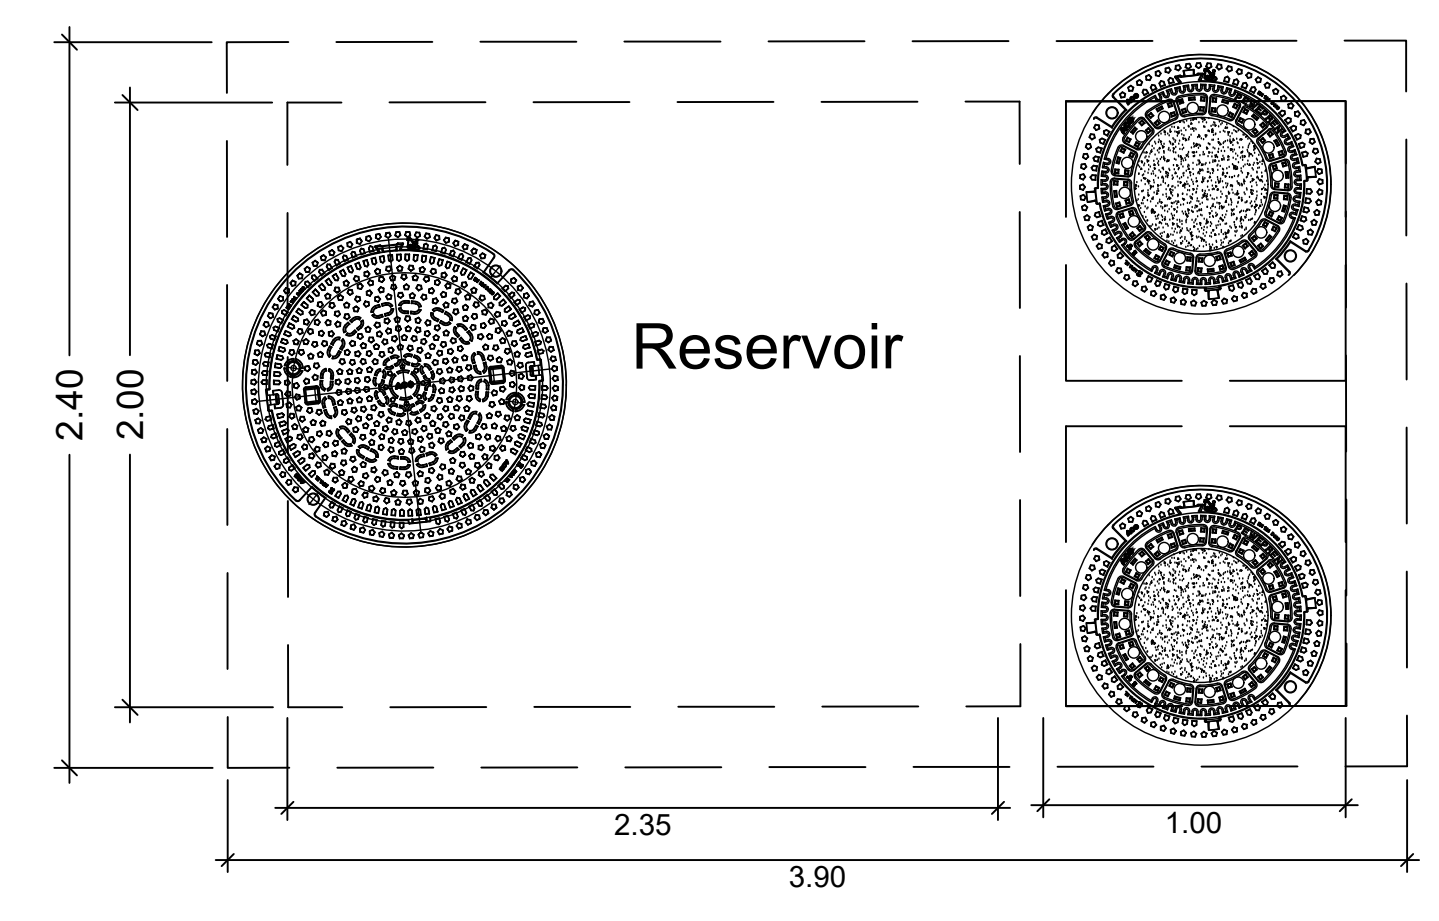


Reservoir
Aufsicht 1:25

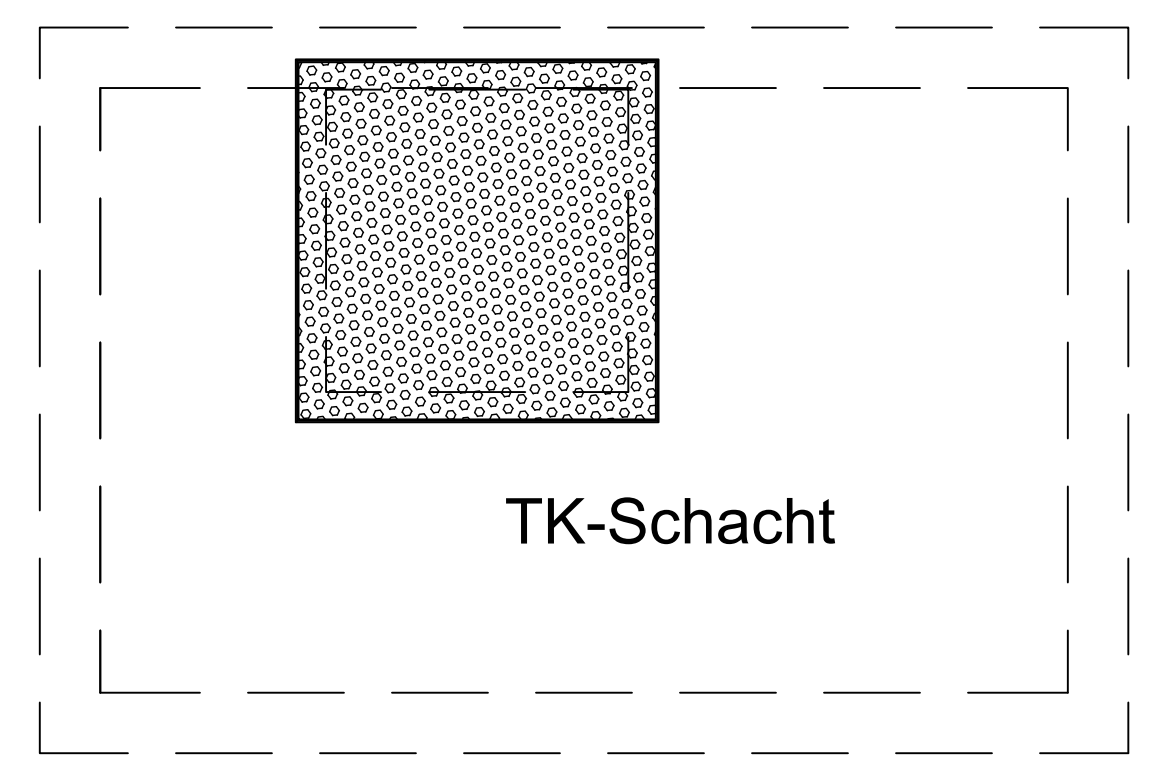


TK-Schacht
Aufsicht 1:25

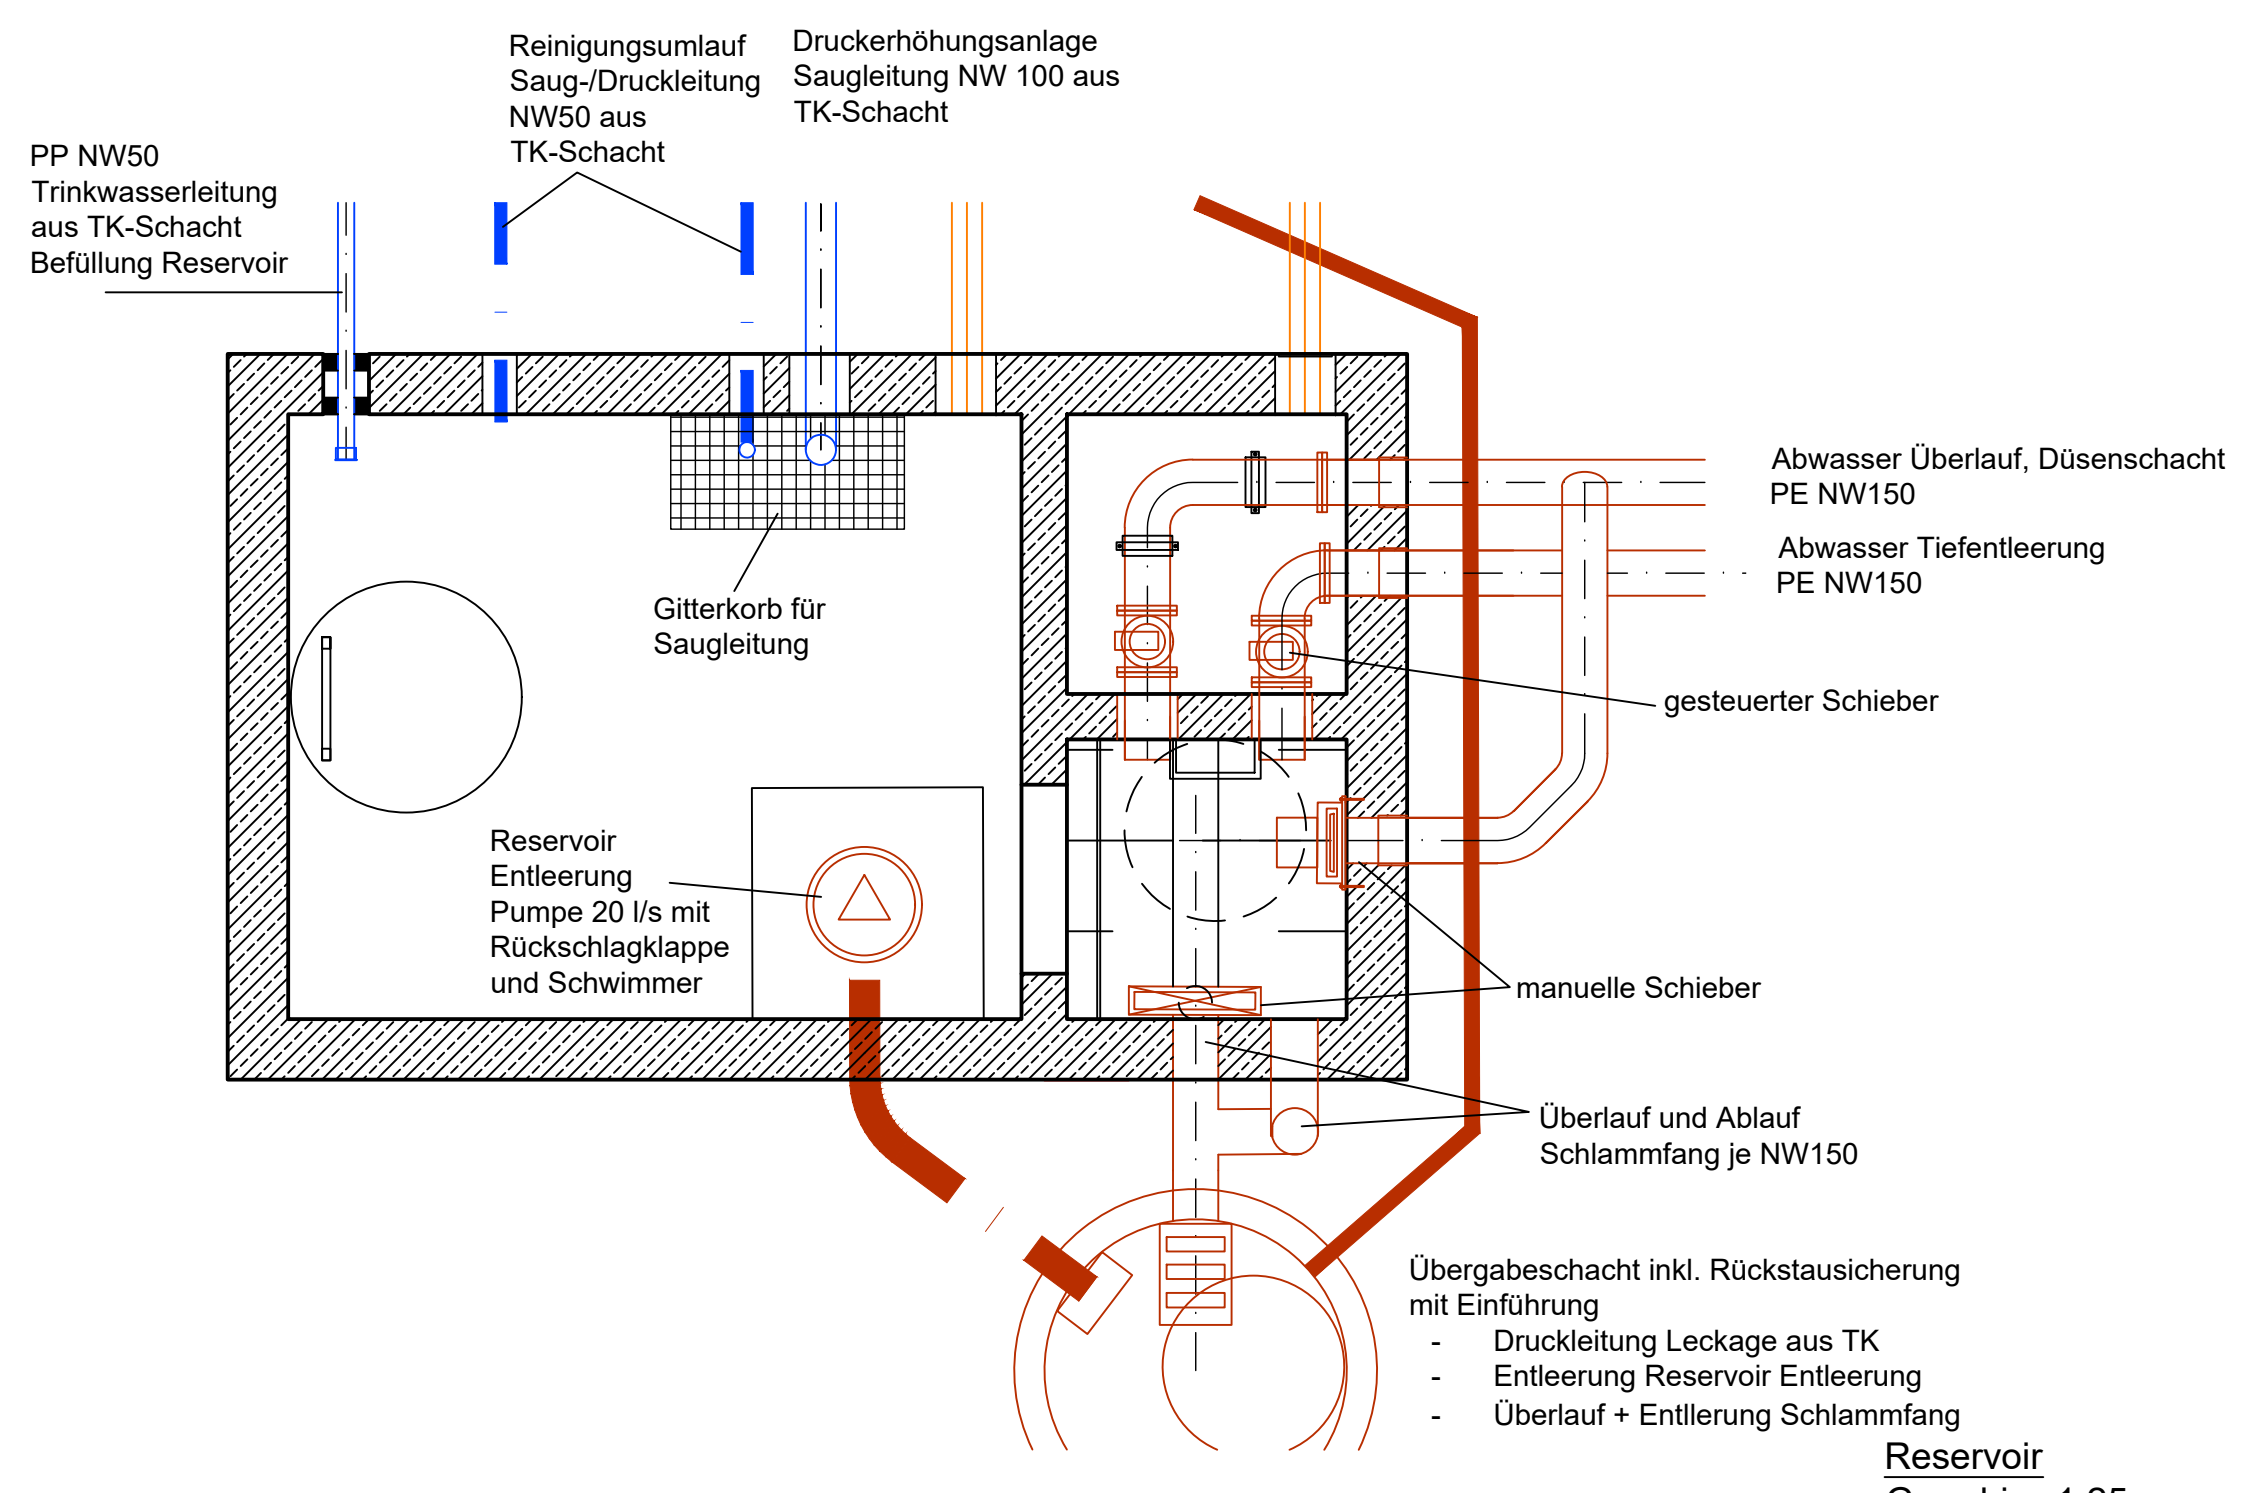


Reservoir
Grundriss 1:25

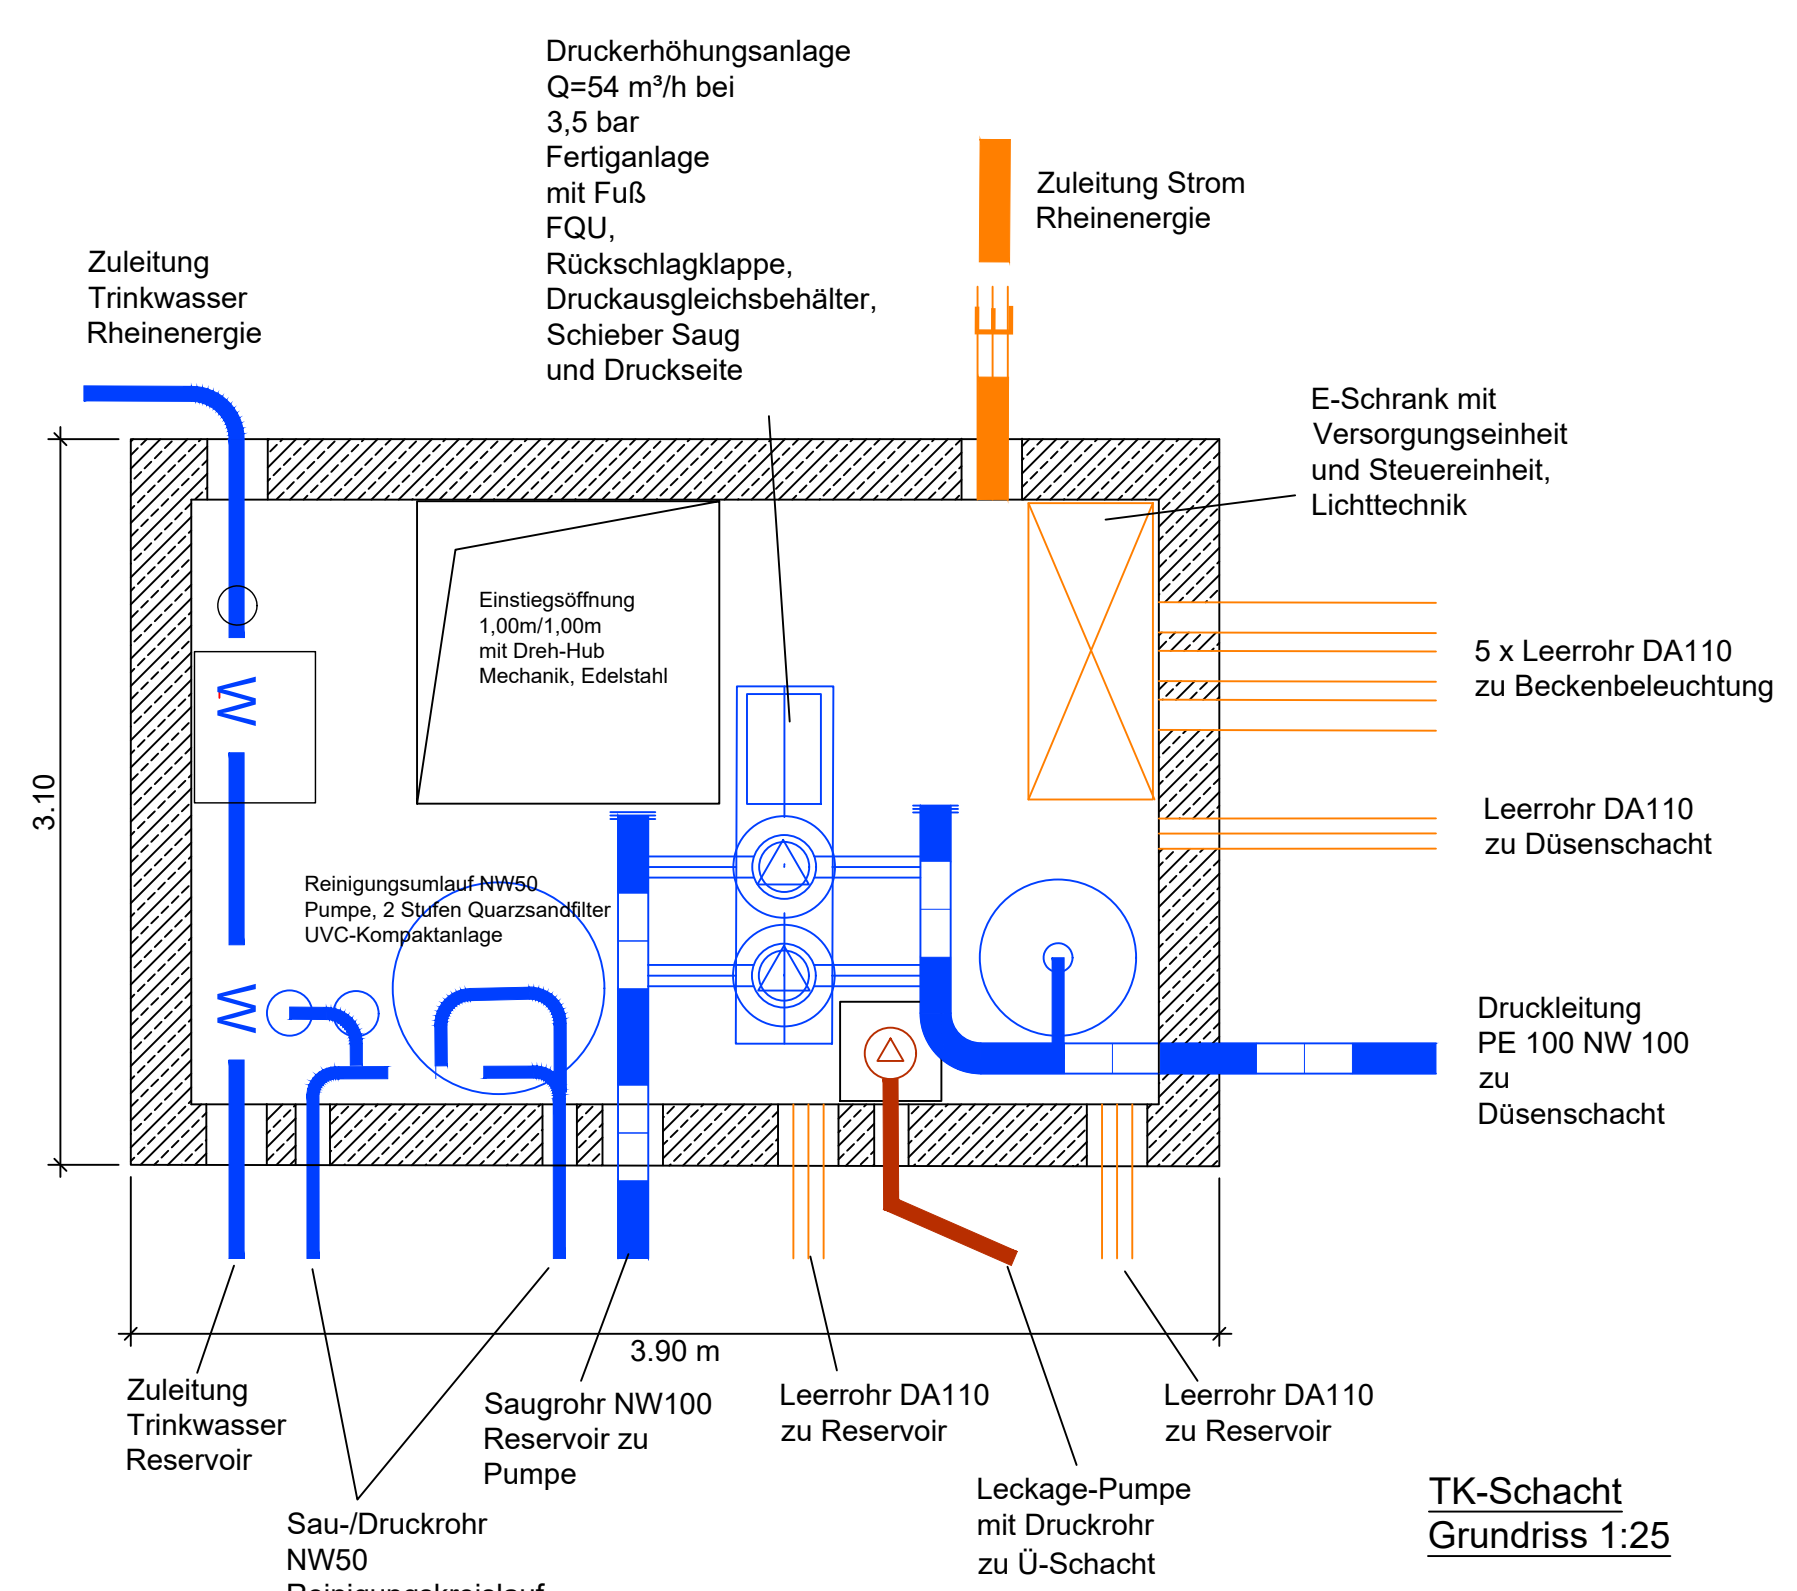


TK-Schacht
Grundriss 1:25

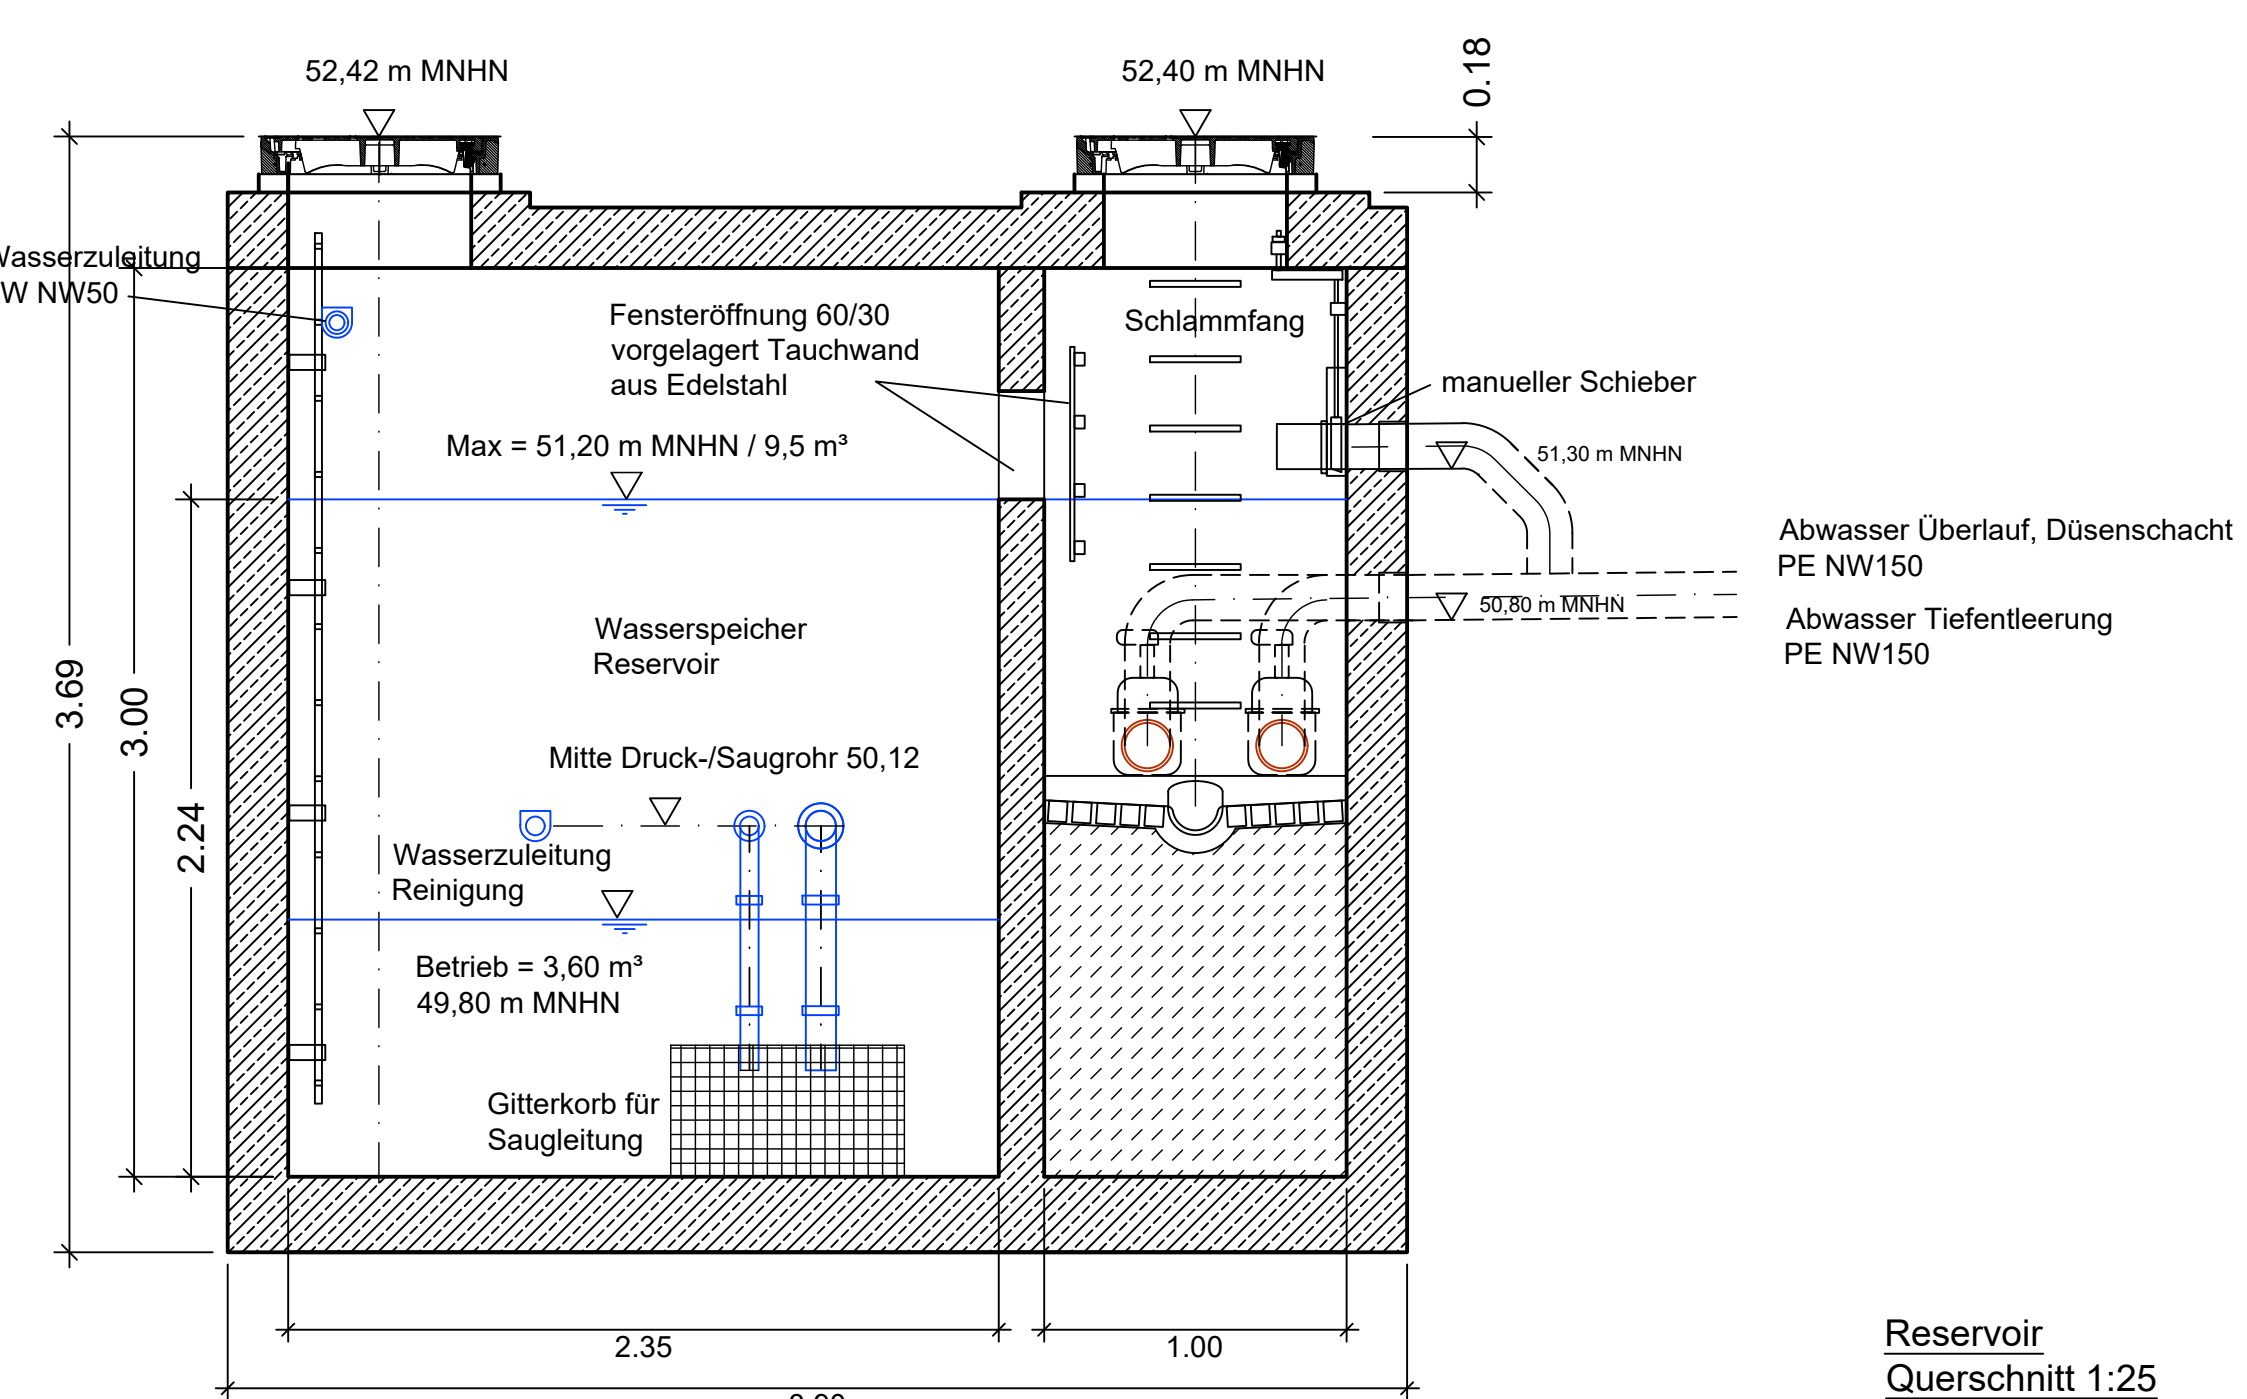


Reservoir
Querschnitt 1:25

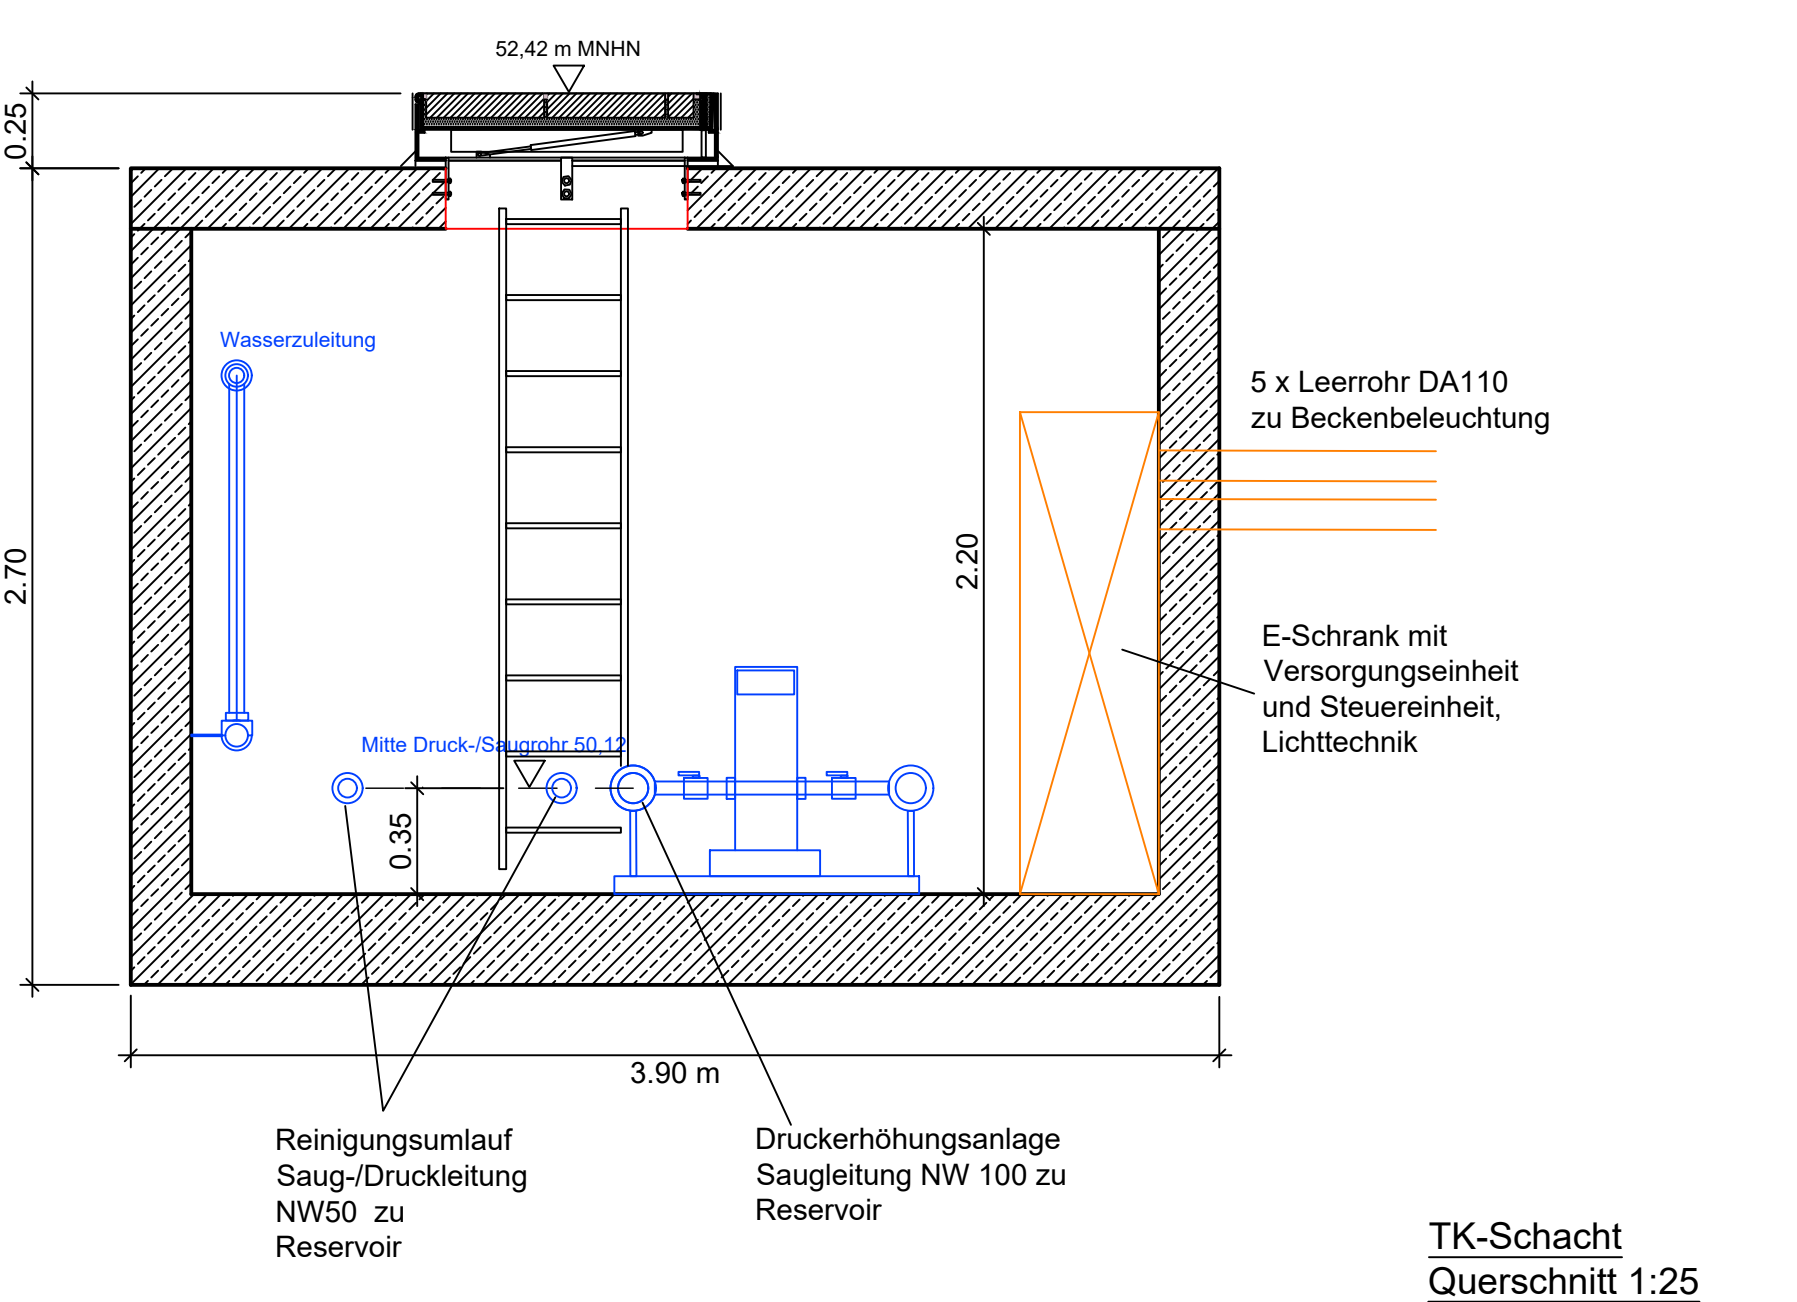


TK-Schacht
Querschnitt 1:25

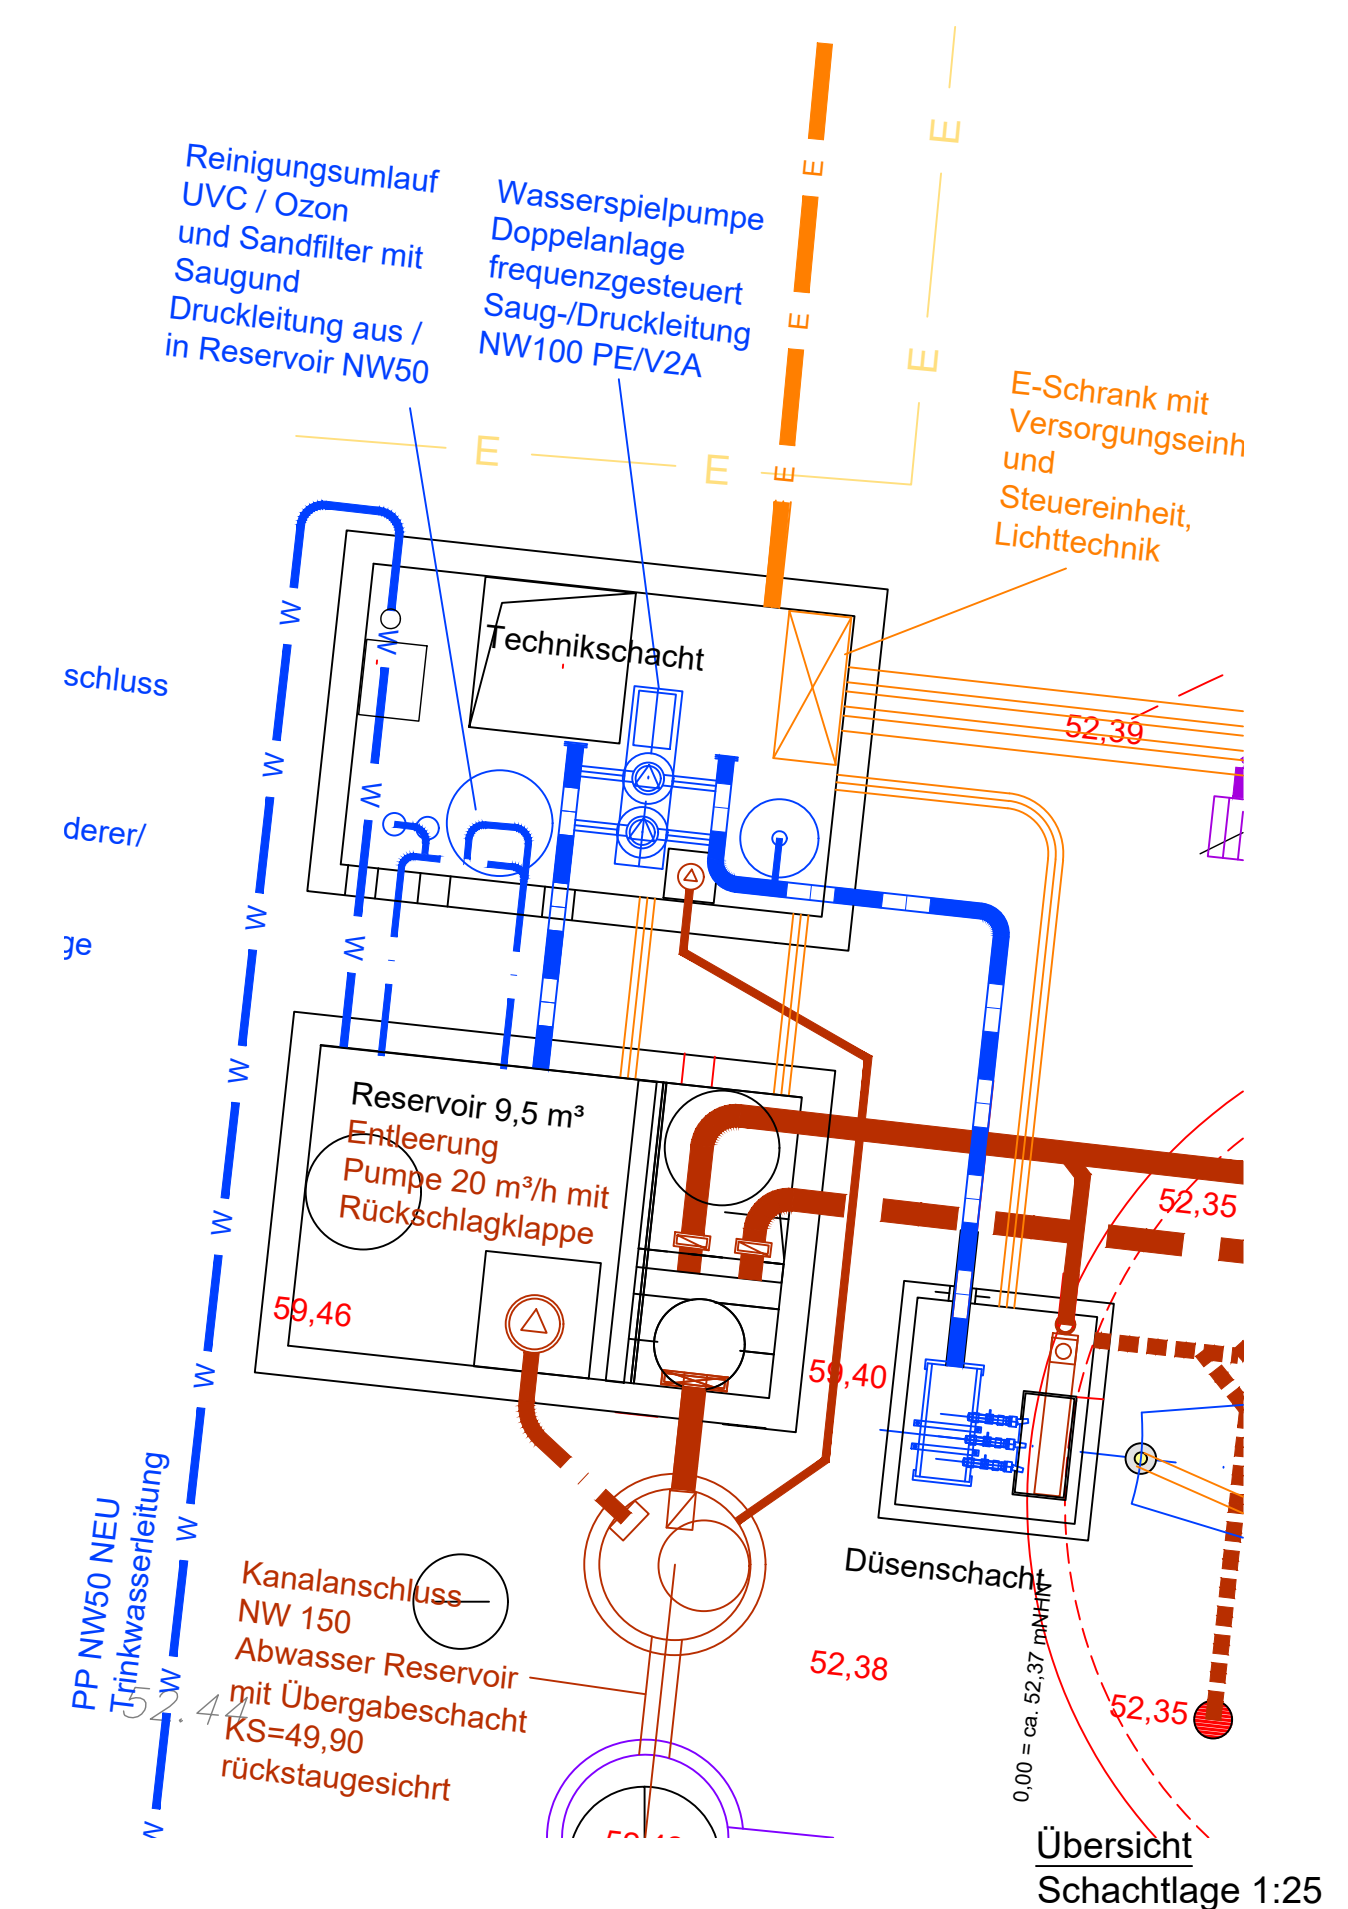


Übersicht
Schachtlage 1:25

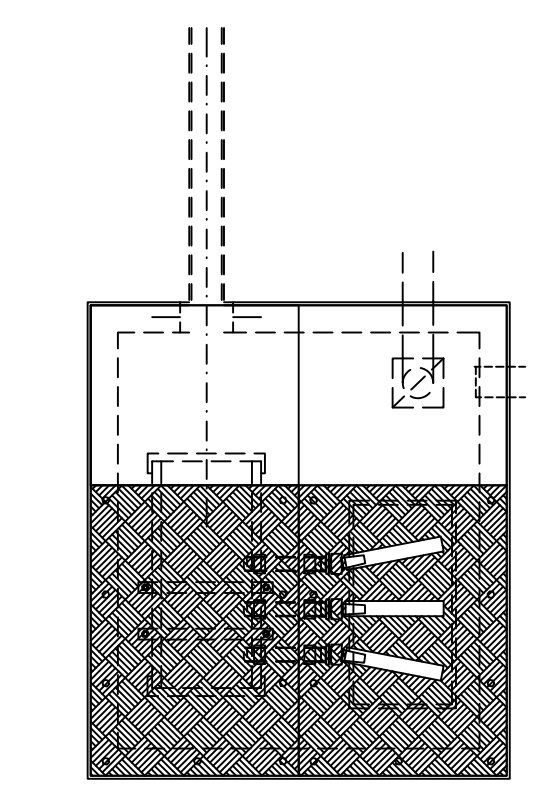


Düsenschant
Aufsicht 1:25

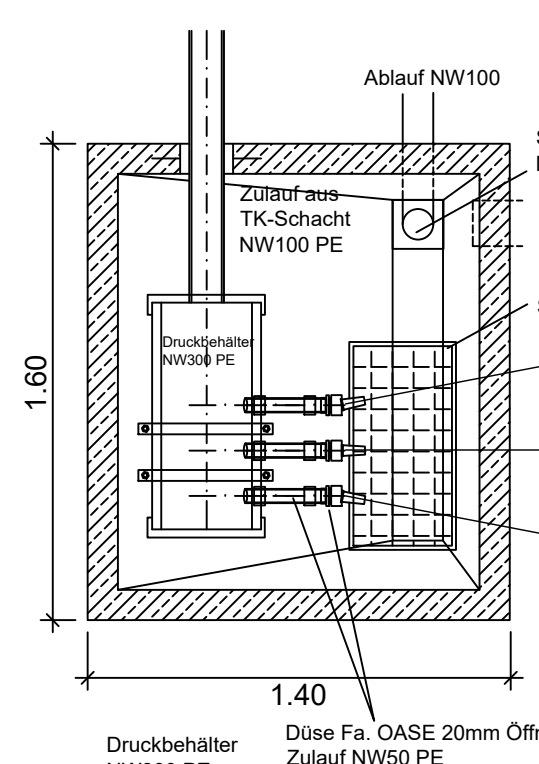

Düsenschant
Grundriss 1:25

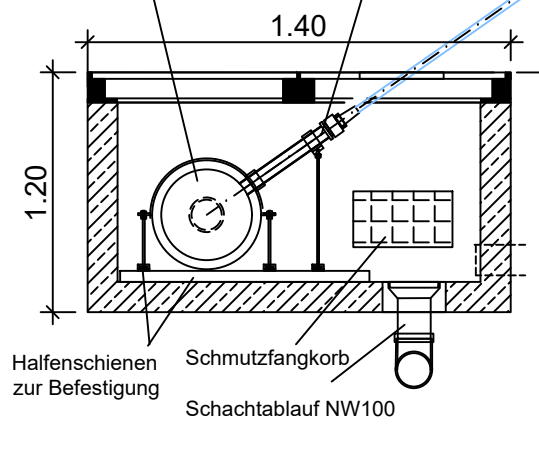

Düsenschant
Querschnitt 1:25

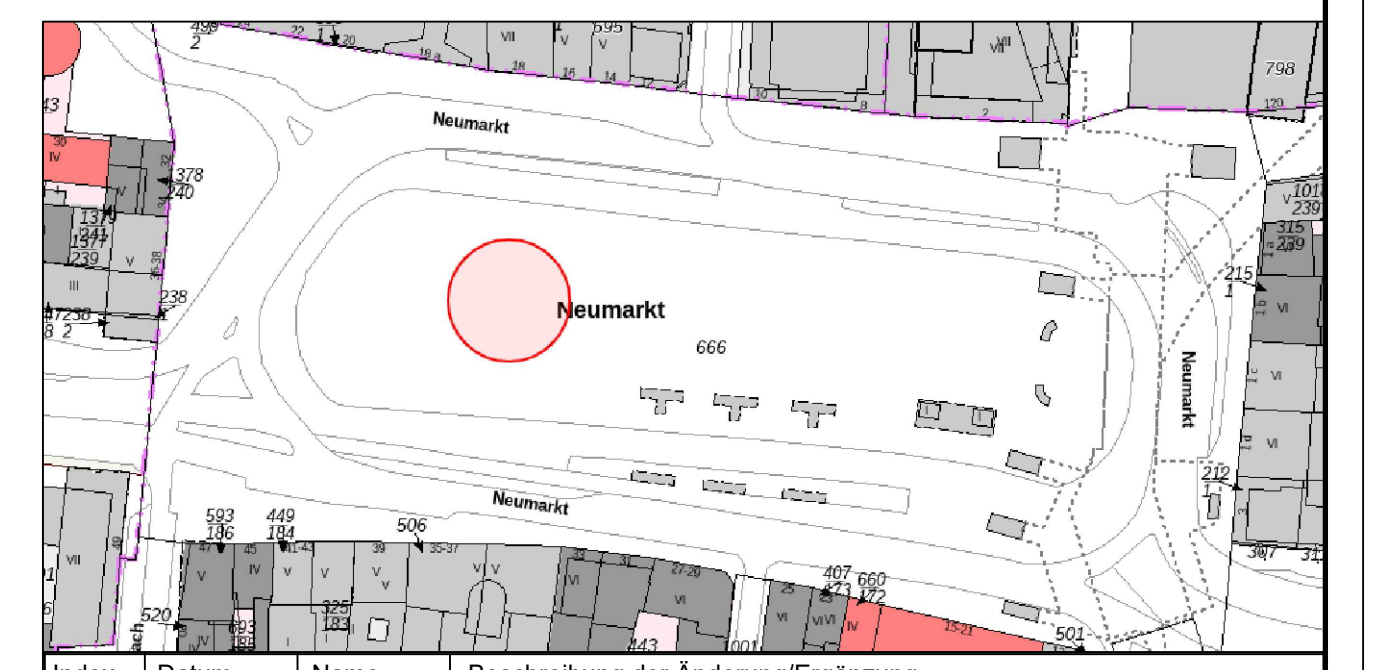

Index	Datum	Name	Beschreibung der Änderung/Erklärung
01			
02			
03			
04			
05			
06			
07			

Neumarkt Brunnen

Gebäudewirtschaft der Stadt Köln
Bauten - Management - Service

Projekt	Plannummer	Index	Maßstab
Neumarkt Brunnen Wasserspiel	472 E 105 BW	00	1:25
Lageplan Unterflurplanung mit Baustellenübersicht			

	Bearbeitet	Datum
	MU	18.05.2021
	JS	18.05.2021
	MU	18.05.2021

MÜNSCHER Ingenieure Köln
Wolferburgstr. 72 Tel. 0221 4911627 mail@muescher.eu
50870 Köln Fax 0221 4913633 www.muescher.eu
(Planunterlagen sind auch ohne Unterschrift gültig)