


Geltungsbereich des vorhabenbezogenen Bebauungsplanes 73456/02

Ostmerheimer Straße 214

in Köln - Merheim

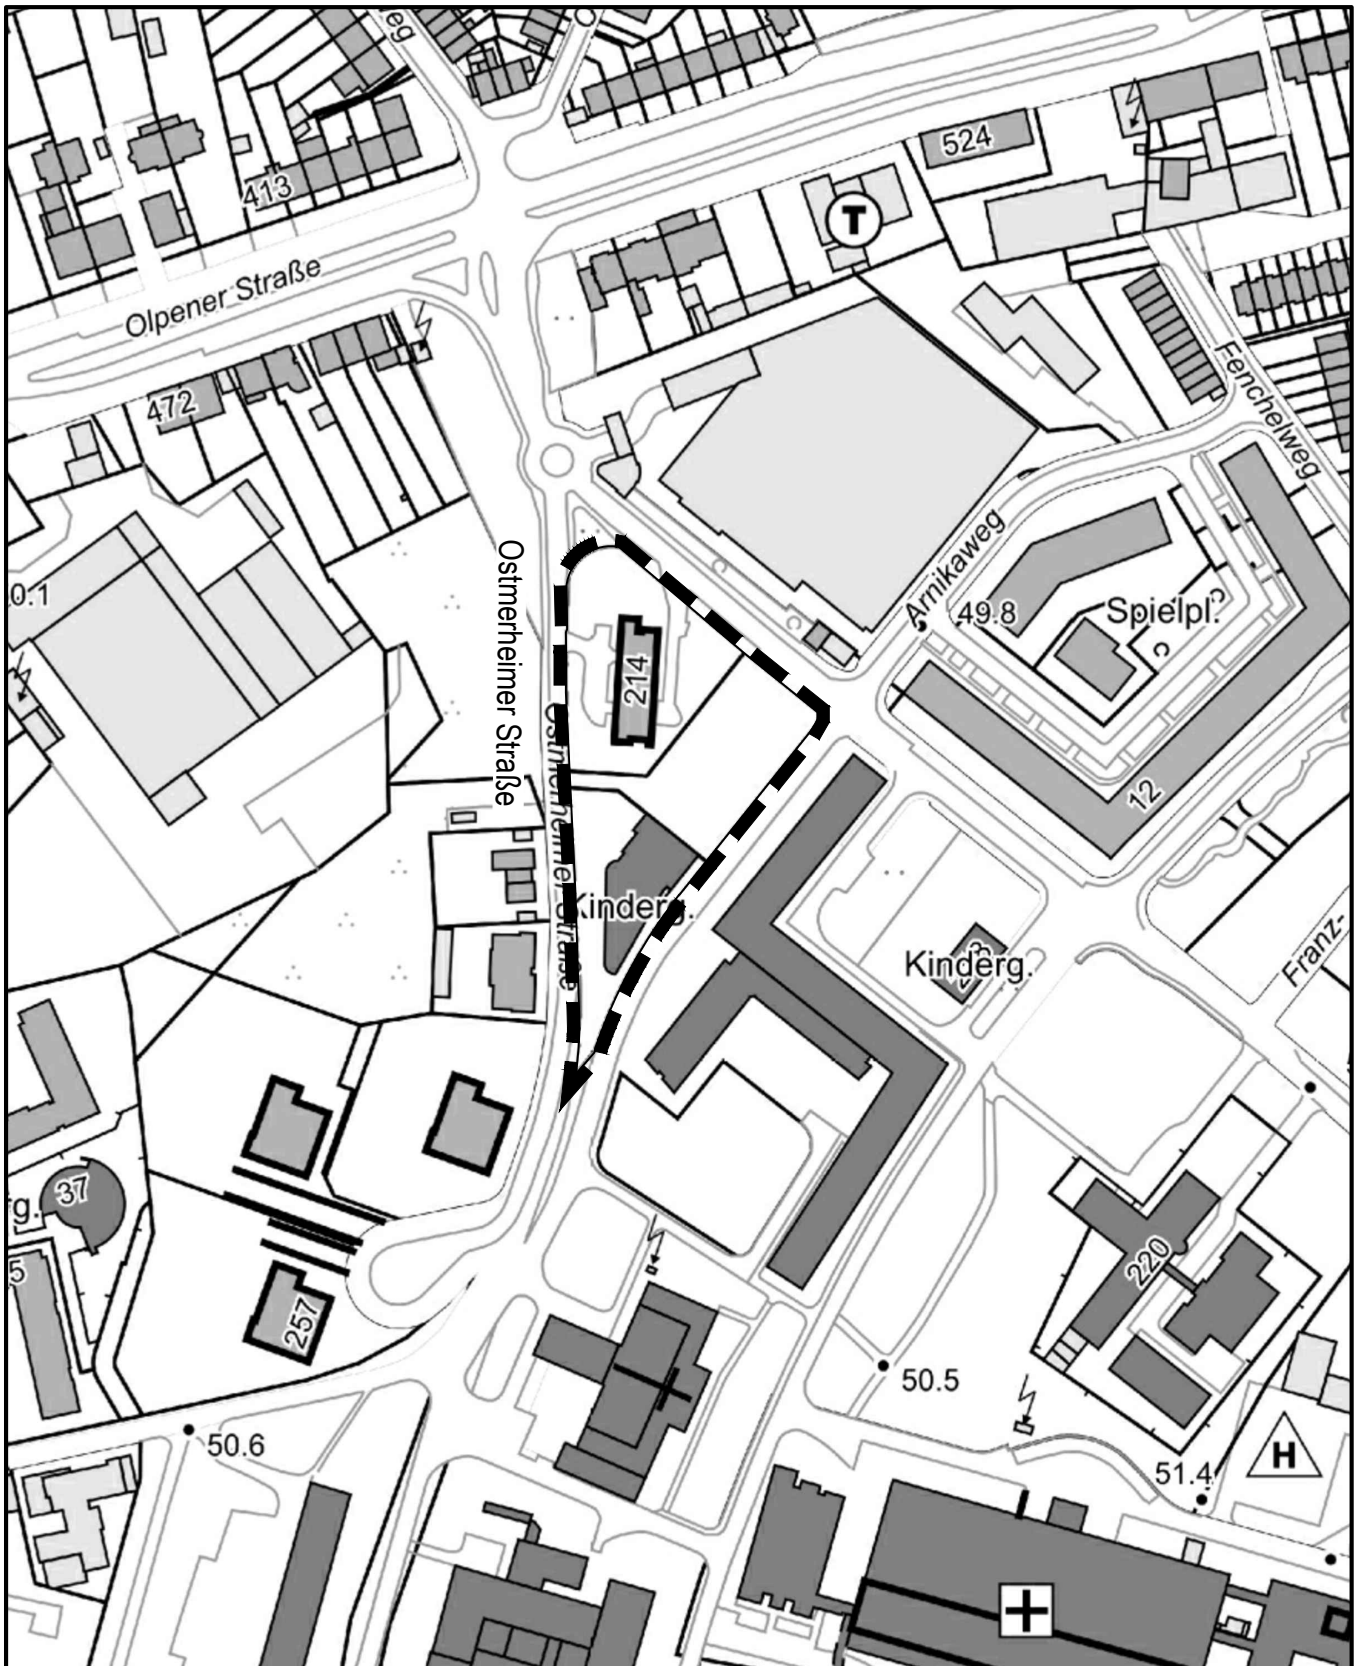

Maßstab 1 : 2 500



Planwirkungsbereich der Vorlage zur Orientierung von Mitgliedern des Rates, der Ausschüsse und der Bezirksvertretungen, die wegen Befangenheit an den Beratungen zu diesem Tagesordnungspunkt nicht teilnehmen dürfen.