Kaspar Kraemer
Architekten GmbH

Isometrie, Blick von Norden

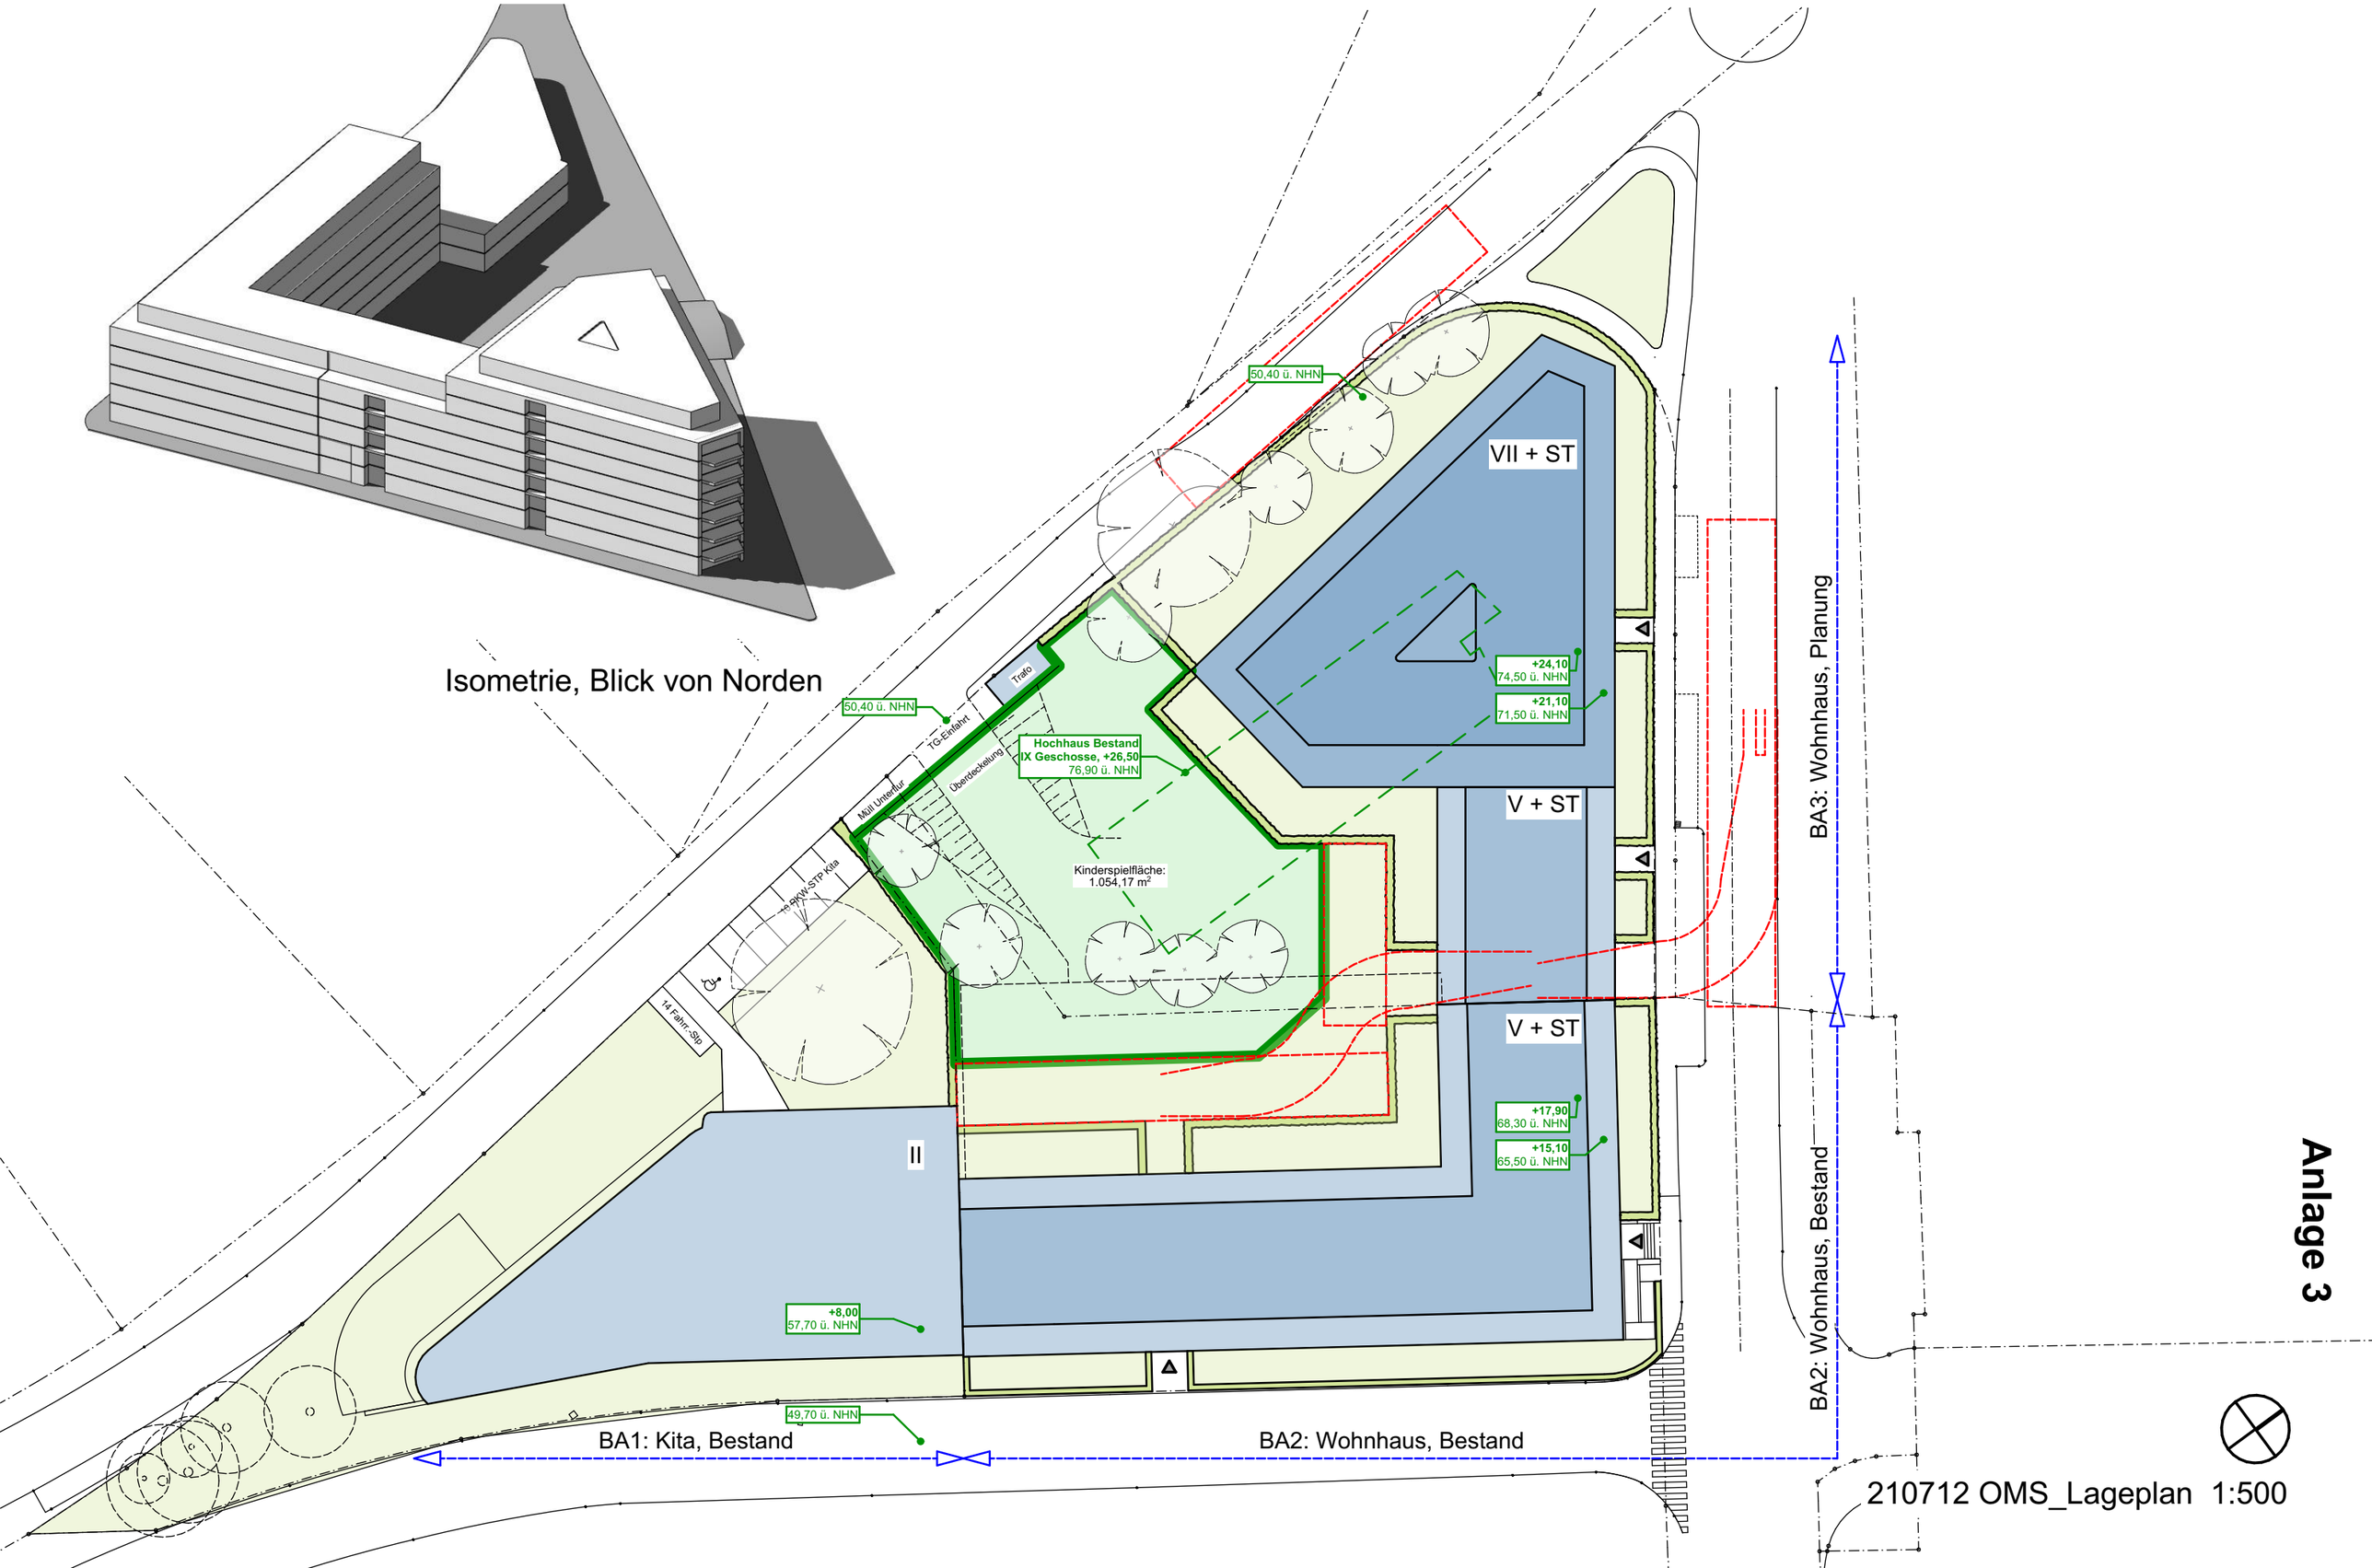

Anlage 3

210712 OMS_Lageplan 1:500