


- Legende Planung**
- geplante Gebäude
 - Fahrbahn
 - Gehweg
 - Radweg
 - Geh-/Radweg
 - Bankett / Trennstreifen / Straßenbegleitgrün
 - Fahrbahnteiler
 - Wirtschaftsweg / Betriebsweg
 - Versickerungsmulde-becken
 - Böschung Damm
 - Böschung Einschnitt
 - Grenze Wasserschutzgebiet Hochkirchen
 - Wasserschutzzone III
 - Schutzkorridor Versorgungsleitungen
 - Stützwall / Lärmschutzwand

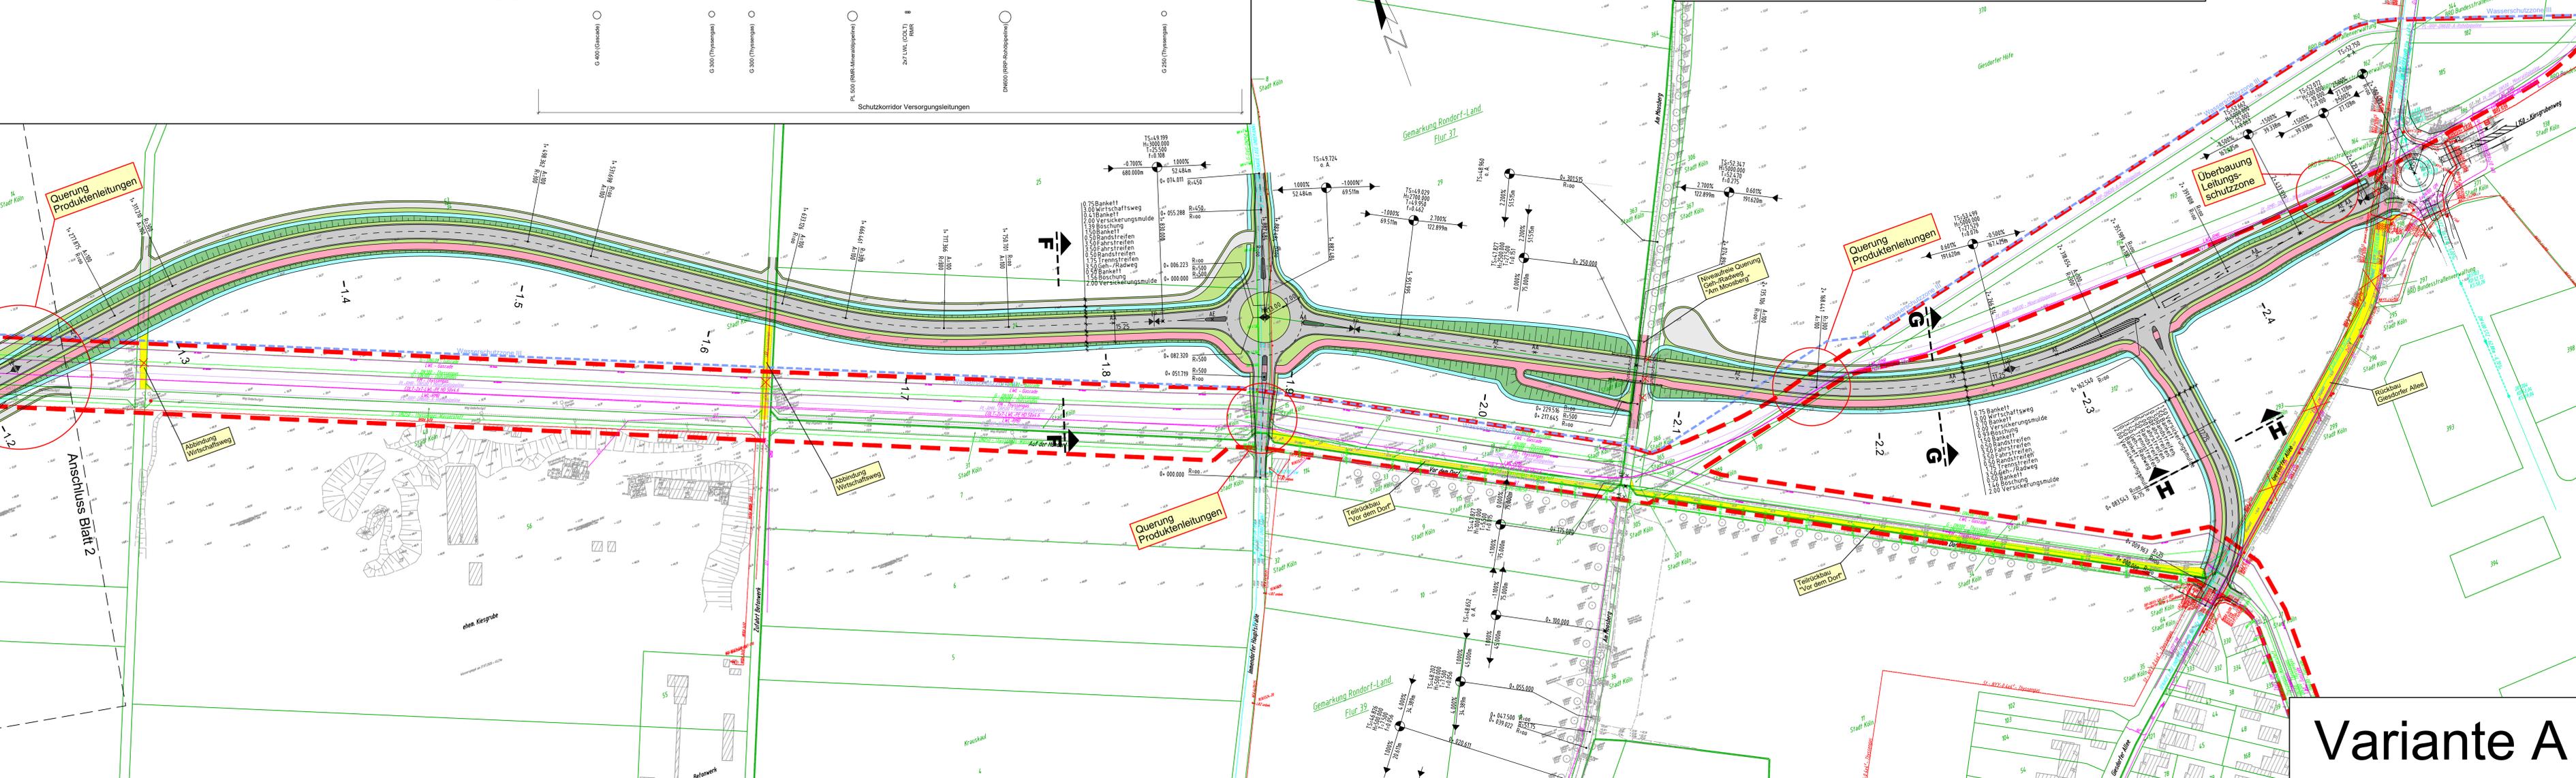

Anlage 6.3

Dienststelle / Art der Abstimmung	Unterschrift	Datum

Index	Datum	Name Art der Änderung
c	20.04.2021	En Knotenpunkt Immerdorfer Hauptstraße als Kreisverkehr
b	02.03.2021	En Komplette Überarbeitung
a	27.05.2020	En Ergänzung Böschungen / Querung Geh-/Radweg, Korrektur Wasserschutzzone

Vorplanung

Auftraggeber: **Amelis** Projektentwicklungs GmbH & Co. KG
 Oskar-Jäger-Straße 173 | 50825 Köln | Tel: 02102 / 92 86 - 0 | Fax: 02102 / 92 86 - 369

Entwurfverfasser: **IPL CONSULT** | Projektnummer: **1687**
 Dürener Straße 401b | 50858 Köln | Tel: 0221 / 33 77 33-0 | Fax: 0221 / 33 77 33-33
 www.ipiconsult.de | info@ipiconsult.de

Projektpfandbezeichnung: **Entflechtungsstraße Köln-Rondorf**
 Lageplan Variante A, Blatt 3

Plannummer: **L035.3c**
 Maßstab: **1:1.000**
 Erstellungsdatum: **20.04.2020**

Variante A