


verkleinerter aufzuhebender Bebauungsplan 70489/02 (7048 Sa/02)

Münsterer Straße

in Köln - Mülheim

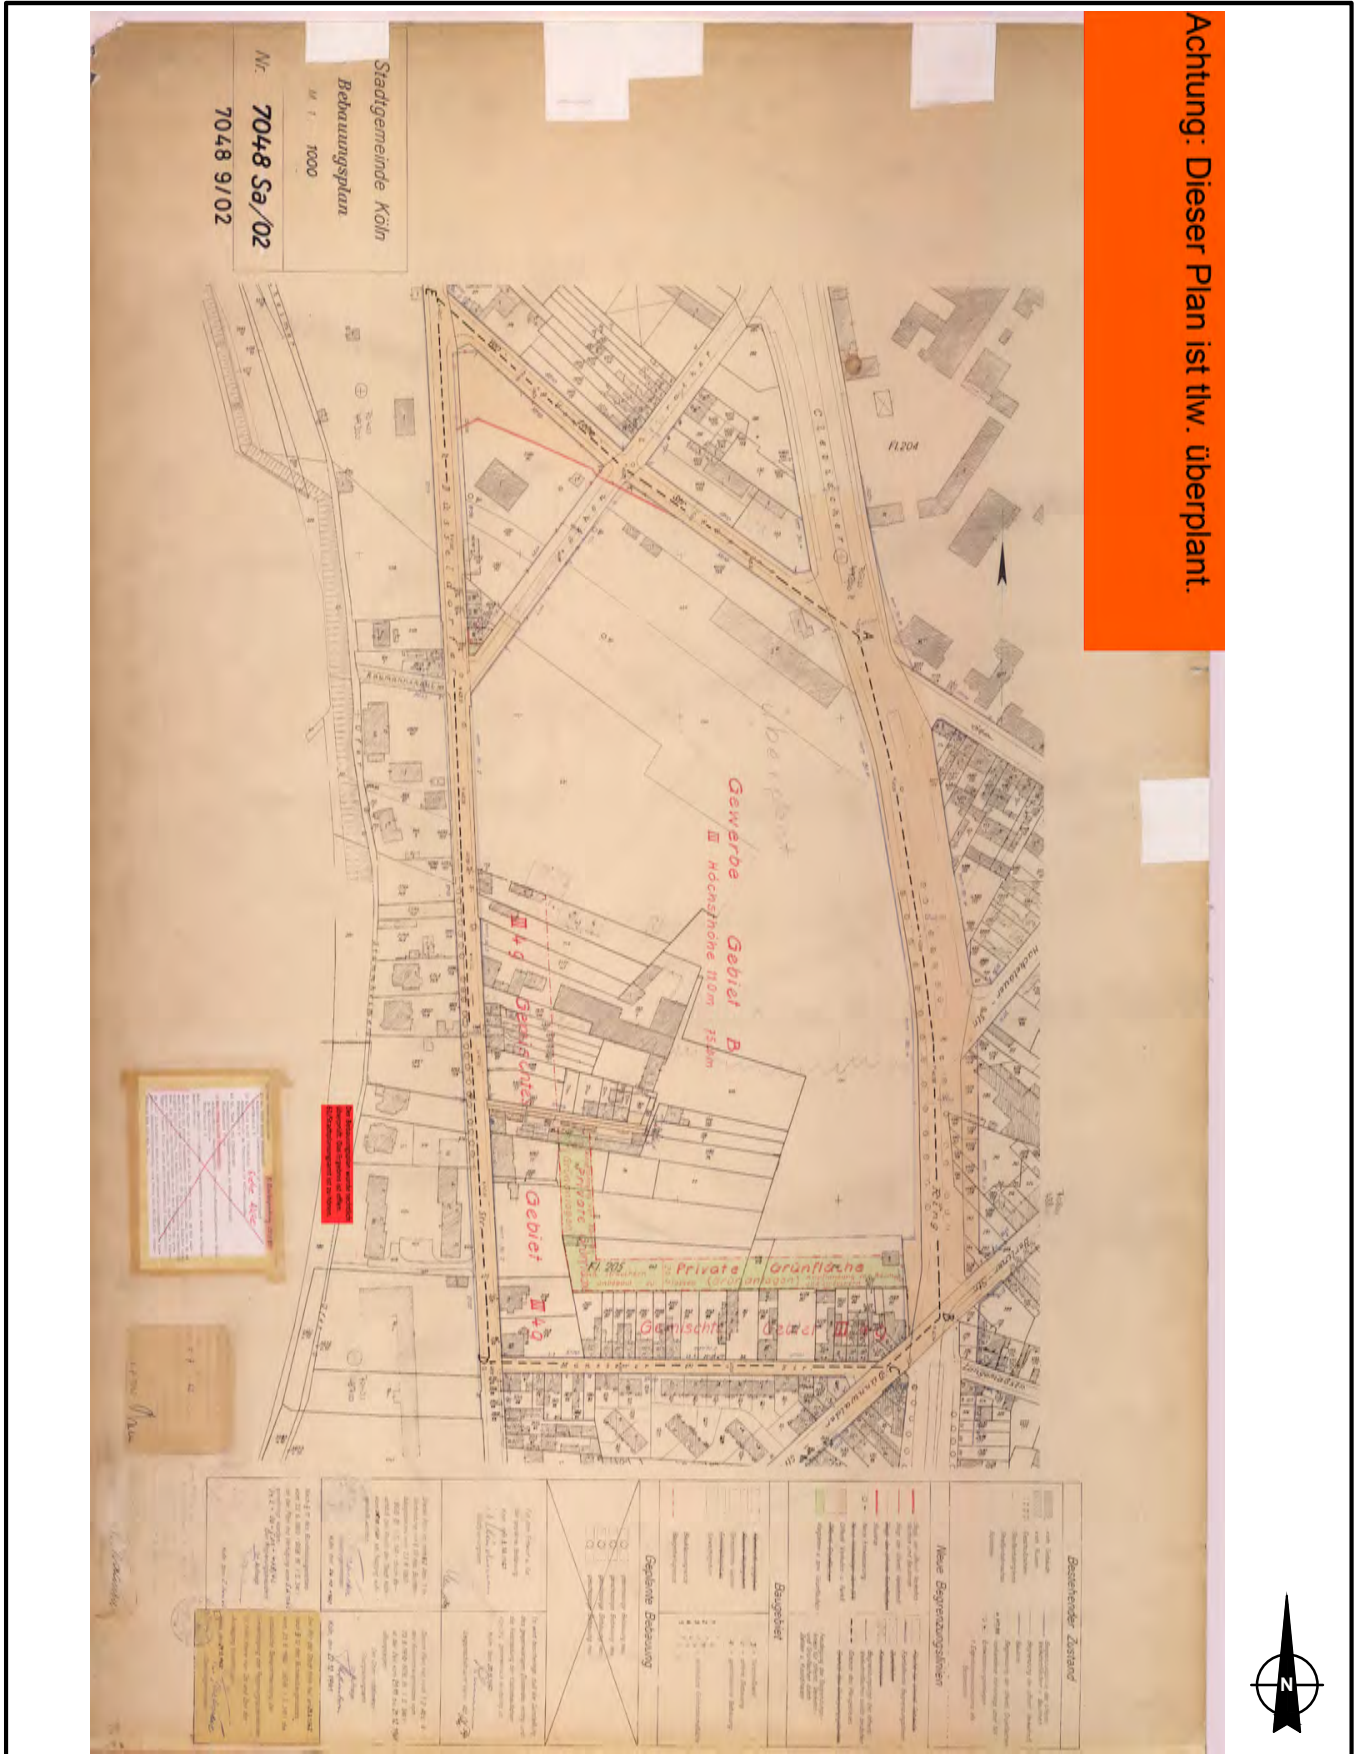

unmaßstäblich