


Geltungsbereich des Bebauungsplanes Nr. 67549/04 **Causemannstraße** in Köln - Merkenich, 3. Änderung

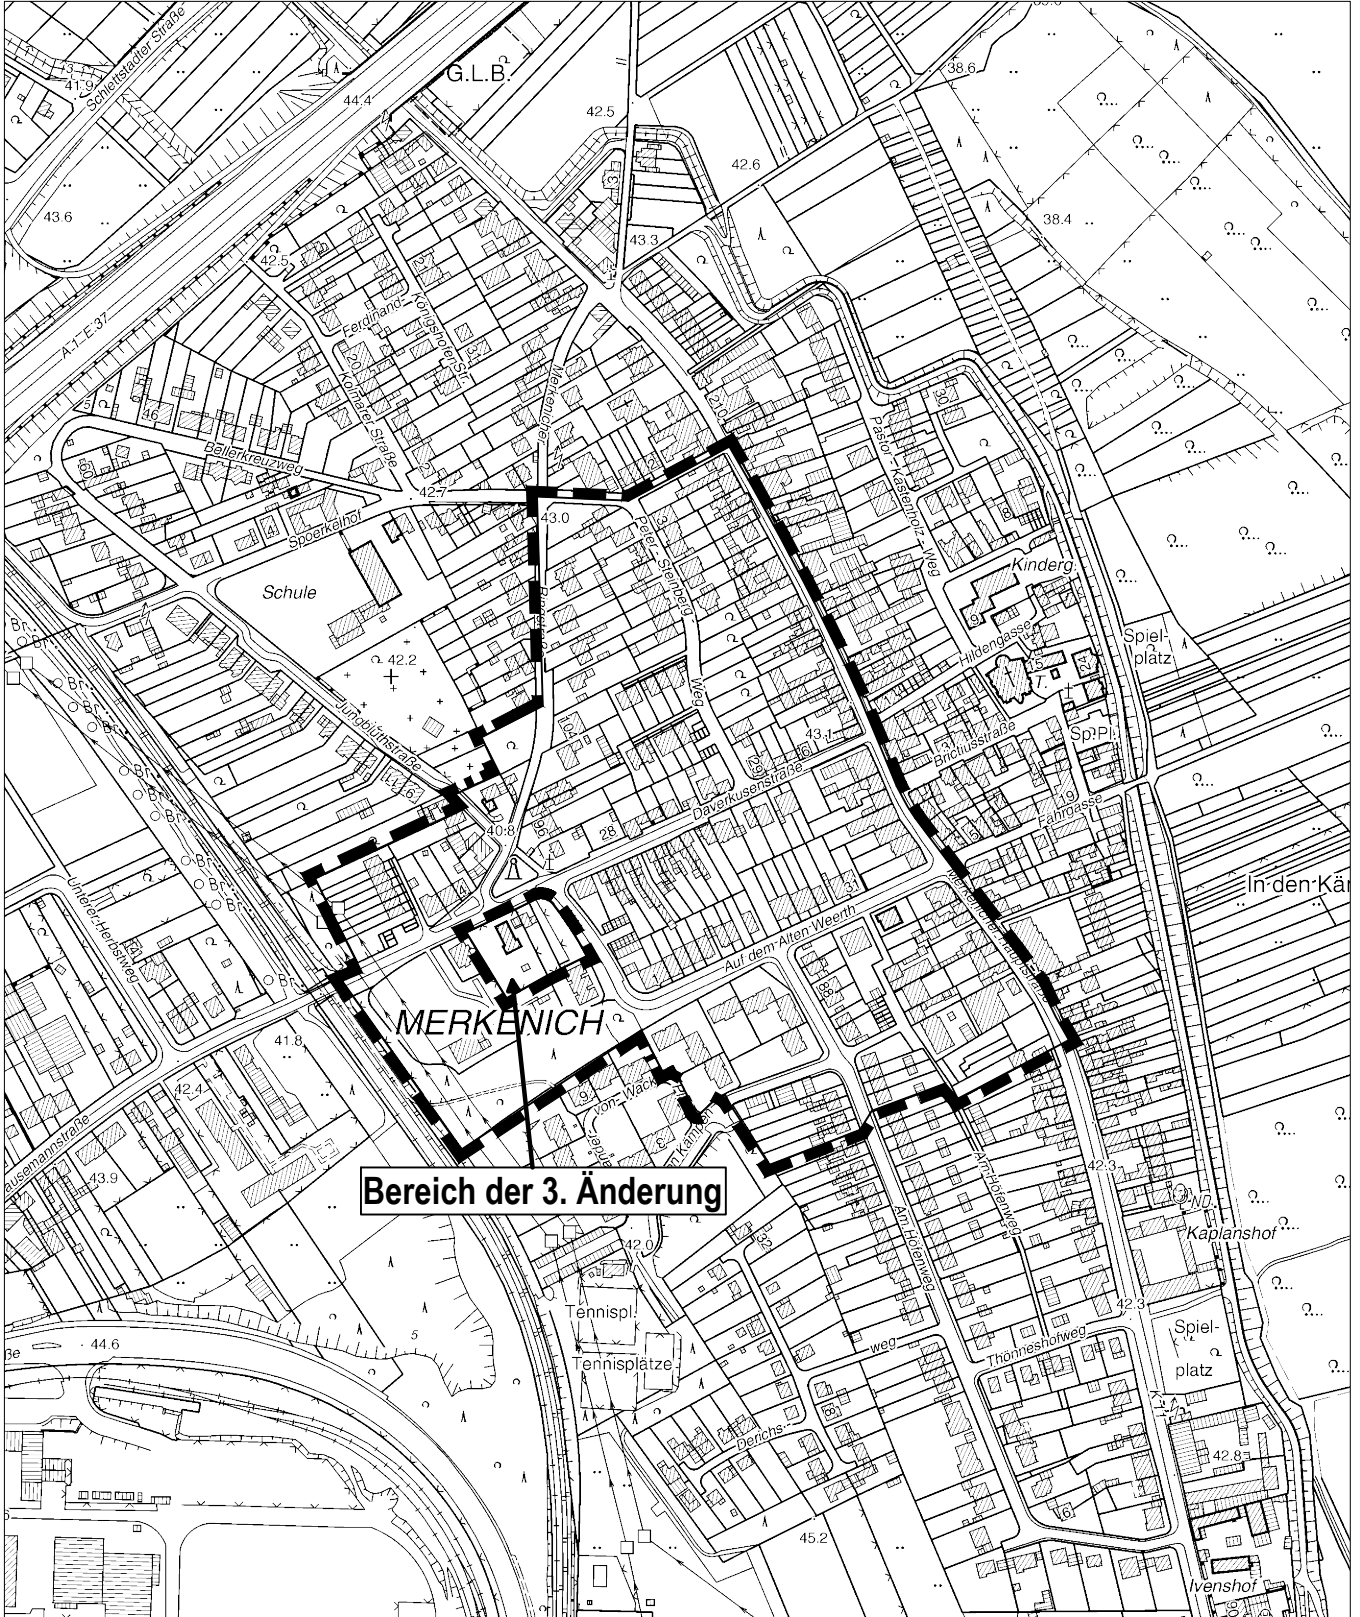

Bereich der 3. Änderung

Maßstab 1 : 5 000



Planwirkungsbereich der Vorlage zur Orientierung von Mitgliedern des Rates, der Ausschüsse und der Bezirksvertretungen, die wegen Befangenheit an den Beratungen zu diesem Tagesordnungspunkt nicht teilnehmen dürfen.