


## Vorhabenbezogener Bebauungsplan (VEP)

# Äußere Kanalstraße / Venloer Straße

in Köln-Ehrenfeld

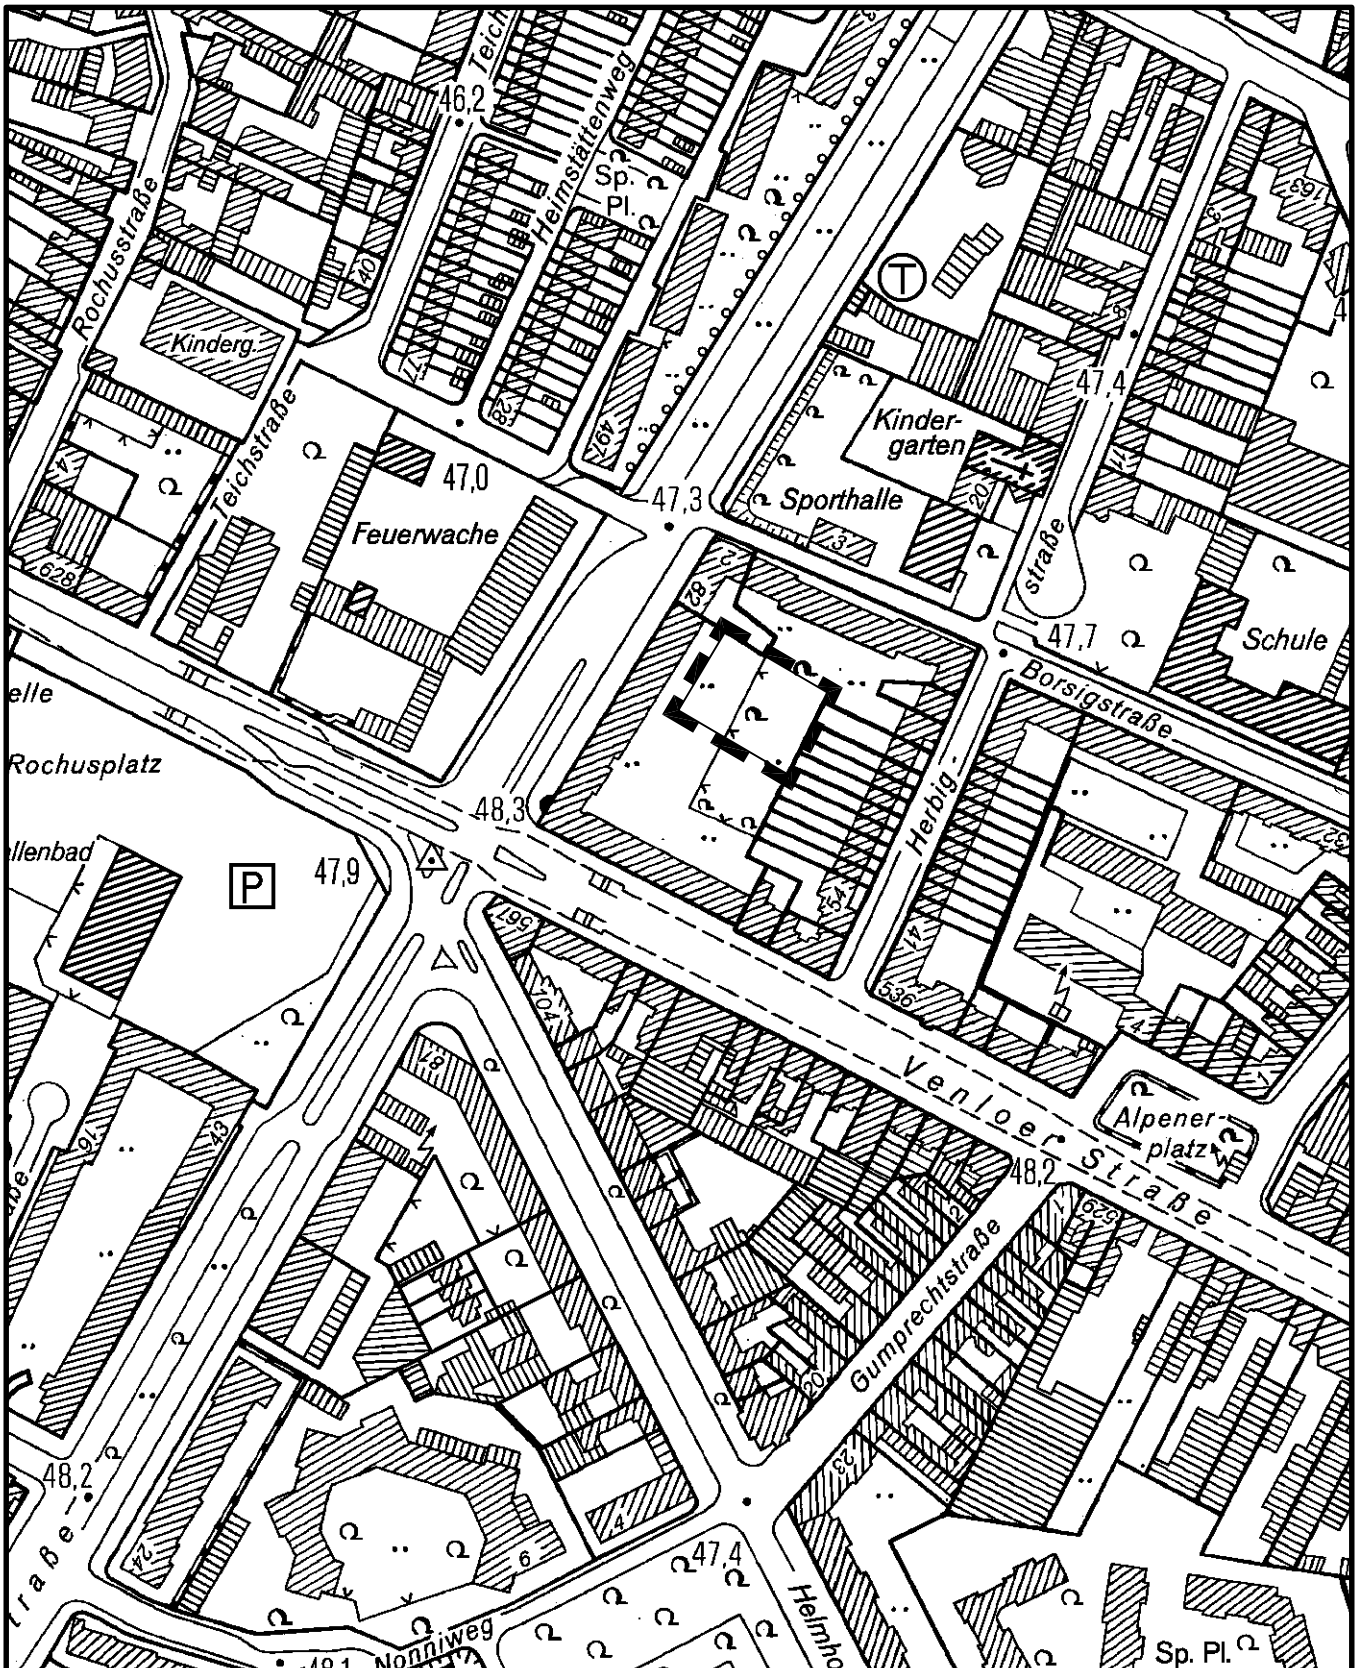

Maßstab 1 : 2500

25 0 50 100 150 Meter



Planwirkungsbereich der Vorlage zur Orientierung von Mitgliedern des Rates, der Ausschüsse und der Bezirksvertretungen, die wegen Befangenheit an den Beratungen zu diesem Tagesordnungspunkt nicht teilnehmen dürfen.