


## Städtebauliches Planungskonzept

# Äußere Kanalstraße / Veloer Straße

in Köln-Ehrenfeld

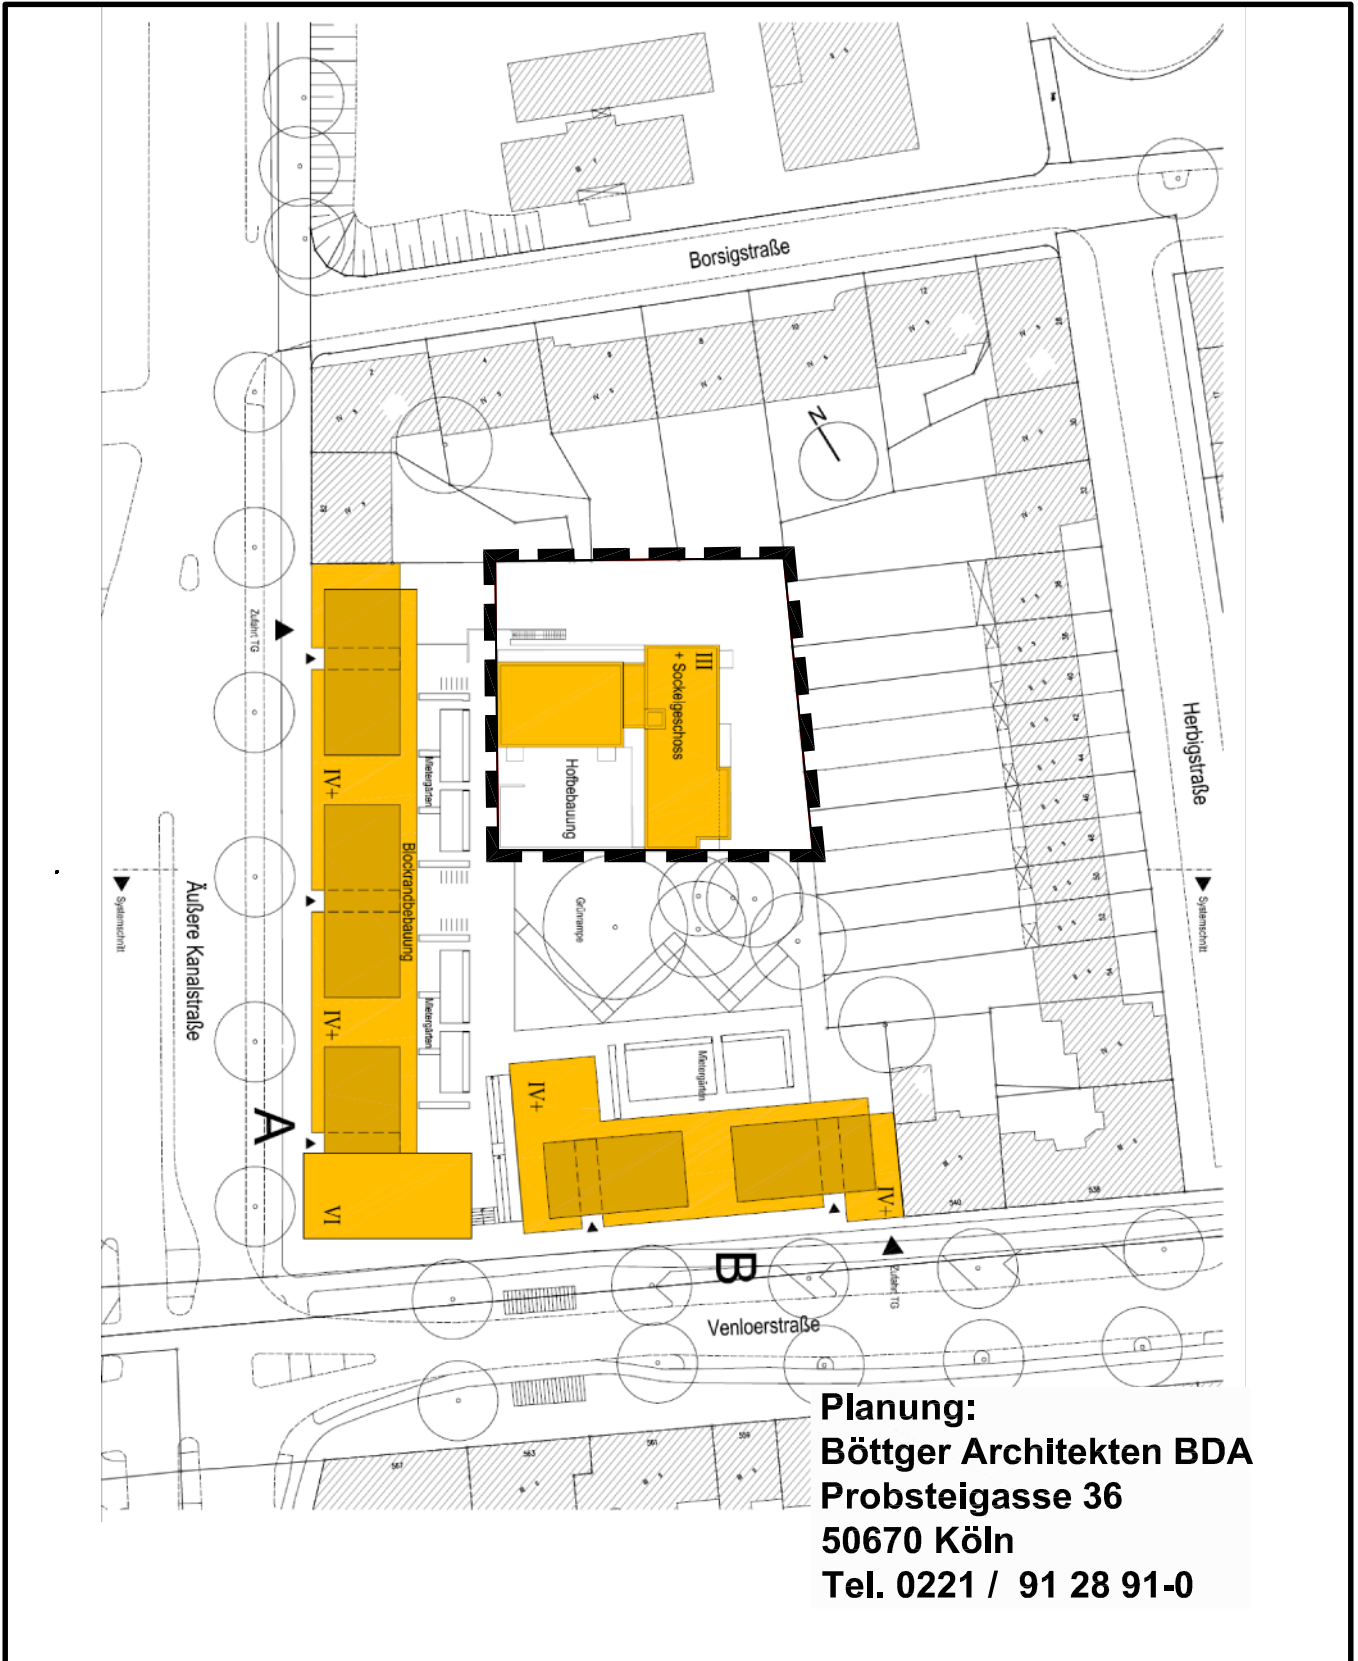

**Planung:**  
**Böttger Architekten BDA**  
**Probsteigasse 36**  
**50670 Köln**  
**Tel. 0221 / 91 28 91-0**