
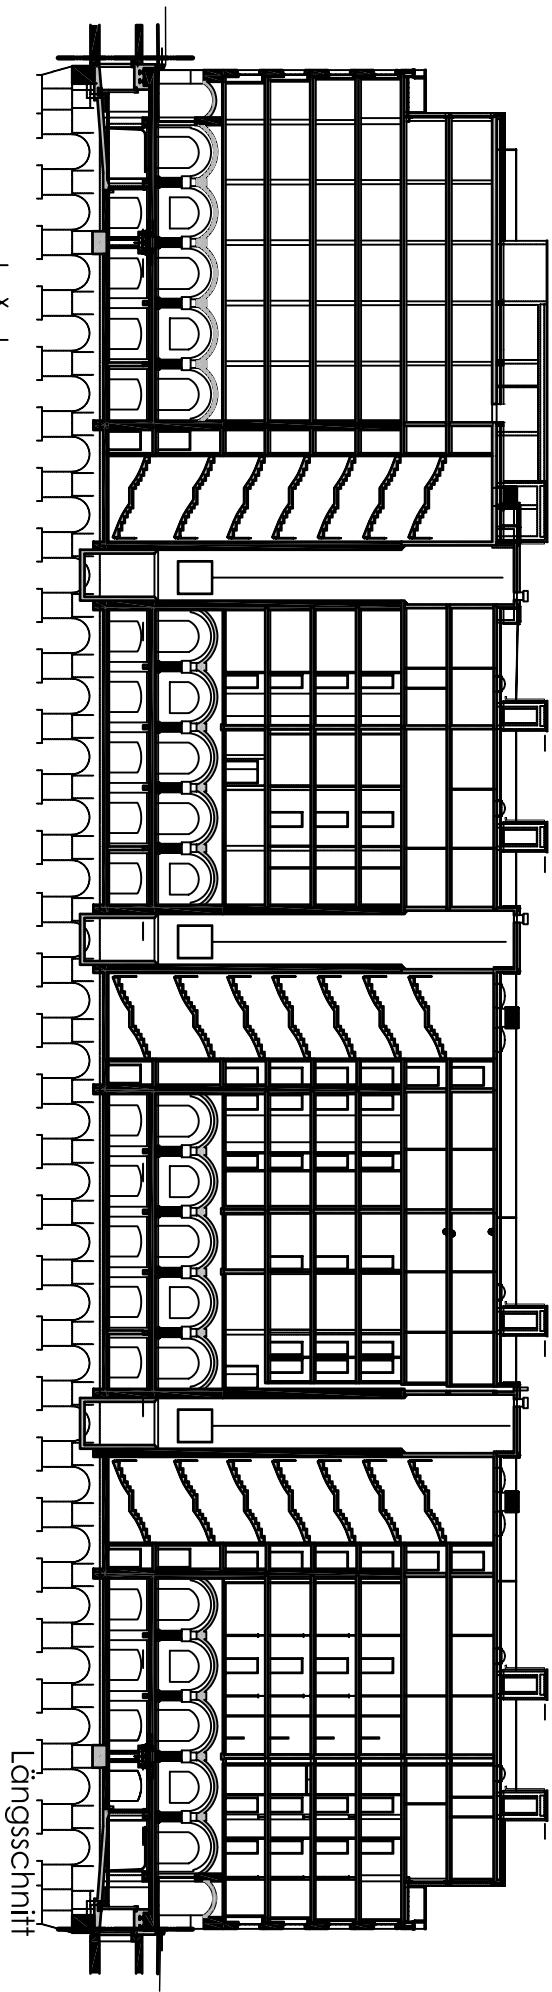
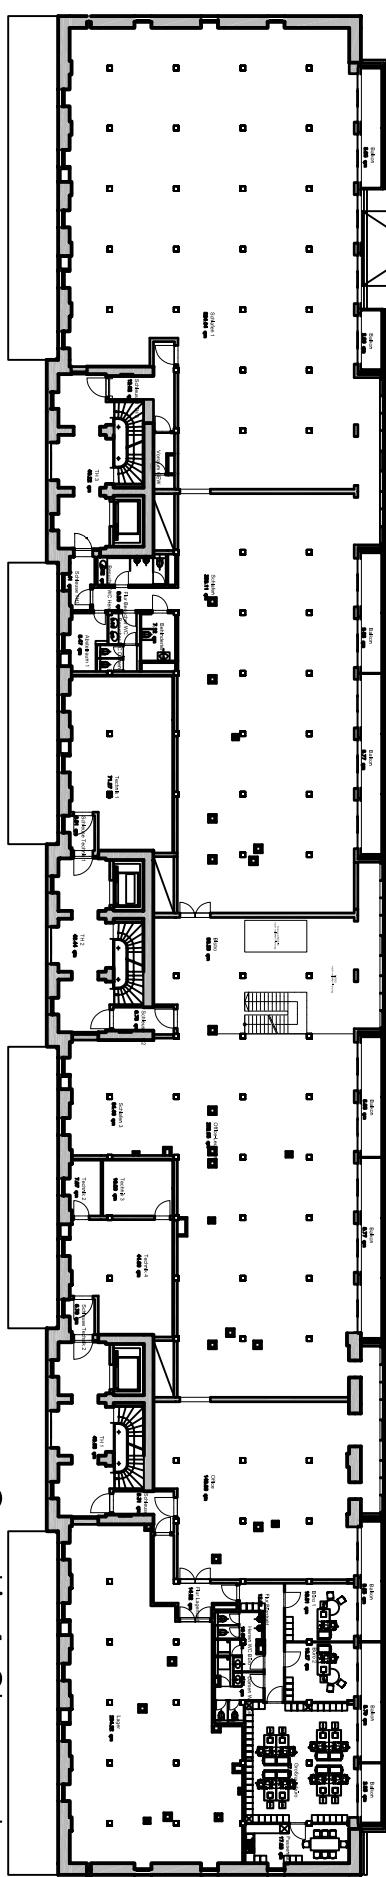


M 1:500

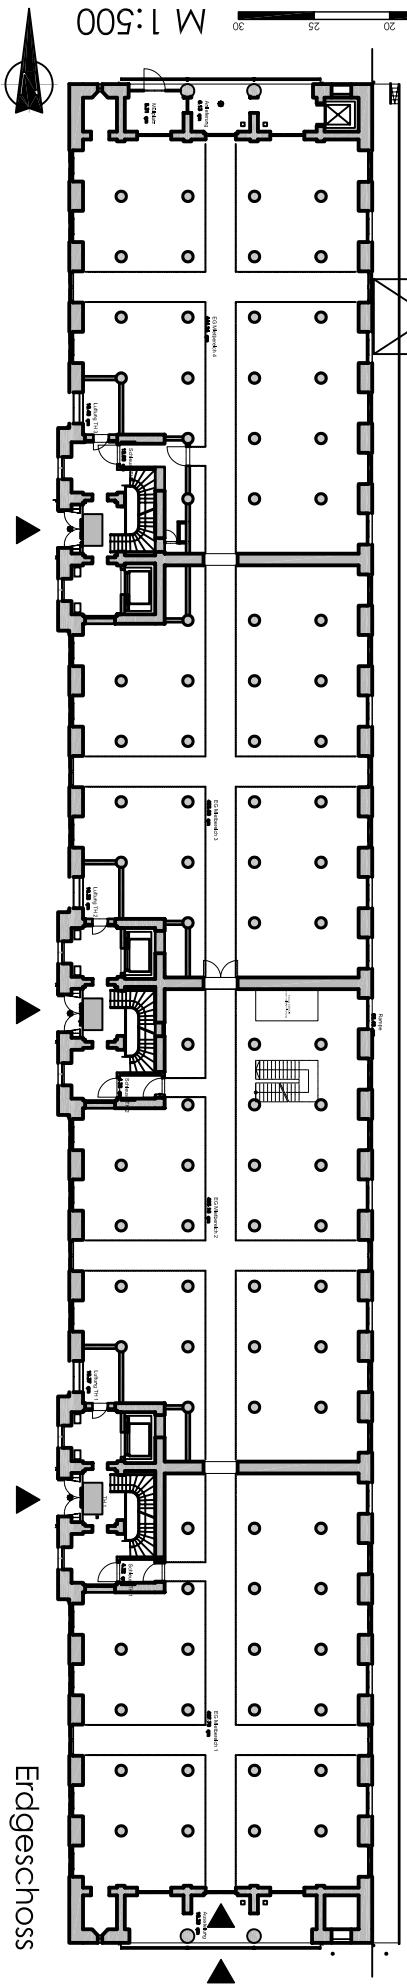

Planungskonzept Anlage 3