


# Geltungsbereich des Bebauungsplanes Nr. 59440/03

Arbeitstitel: Weiden Süd/Teilbereich Grünzug West in Köln-Weiden  
mit dem Bereich der geplanten 2. Änderung

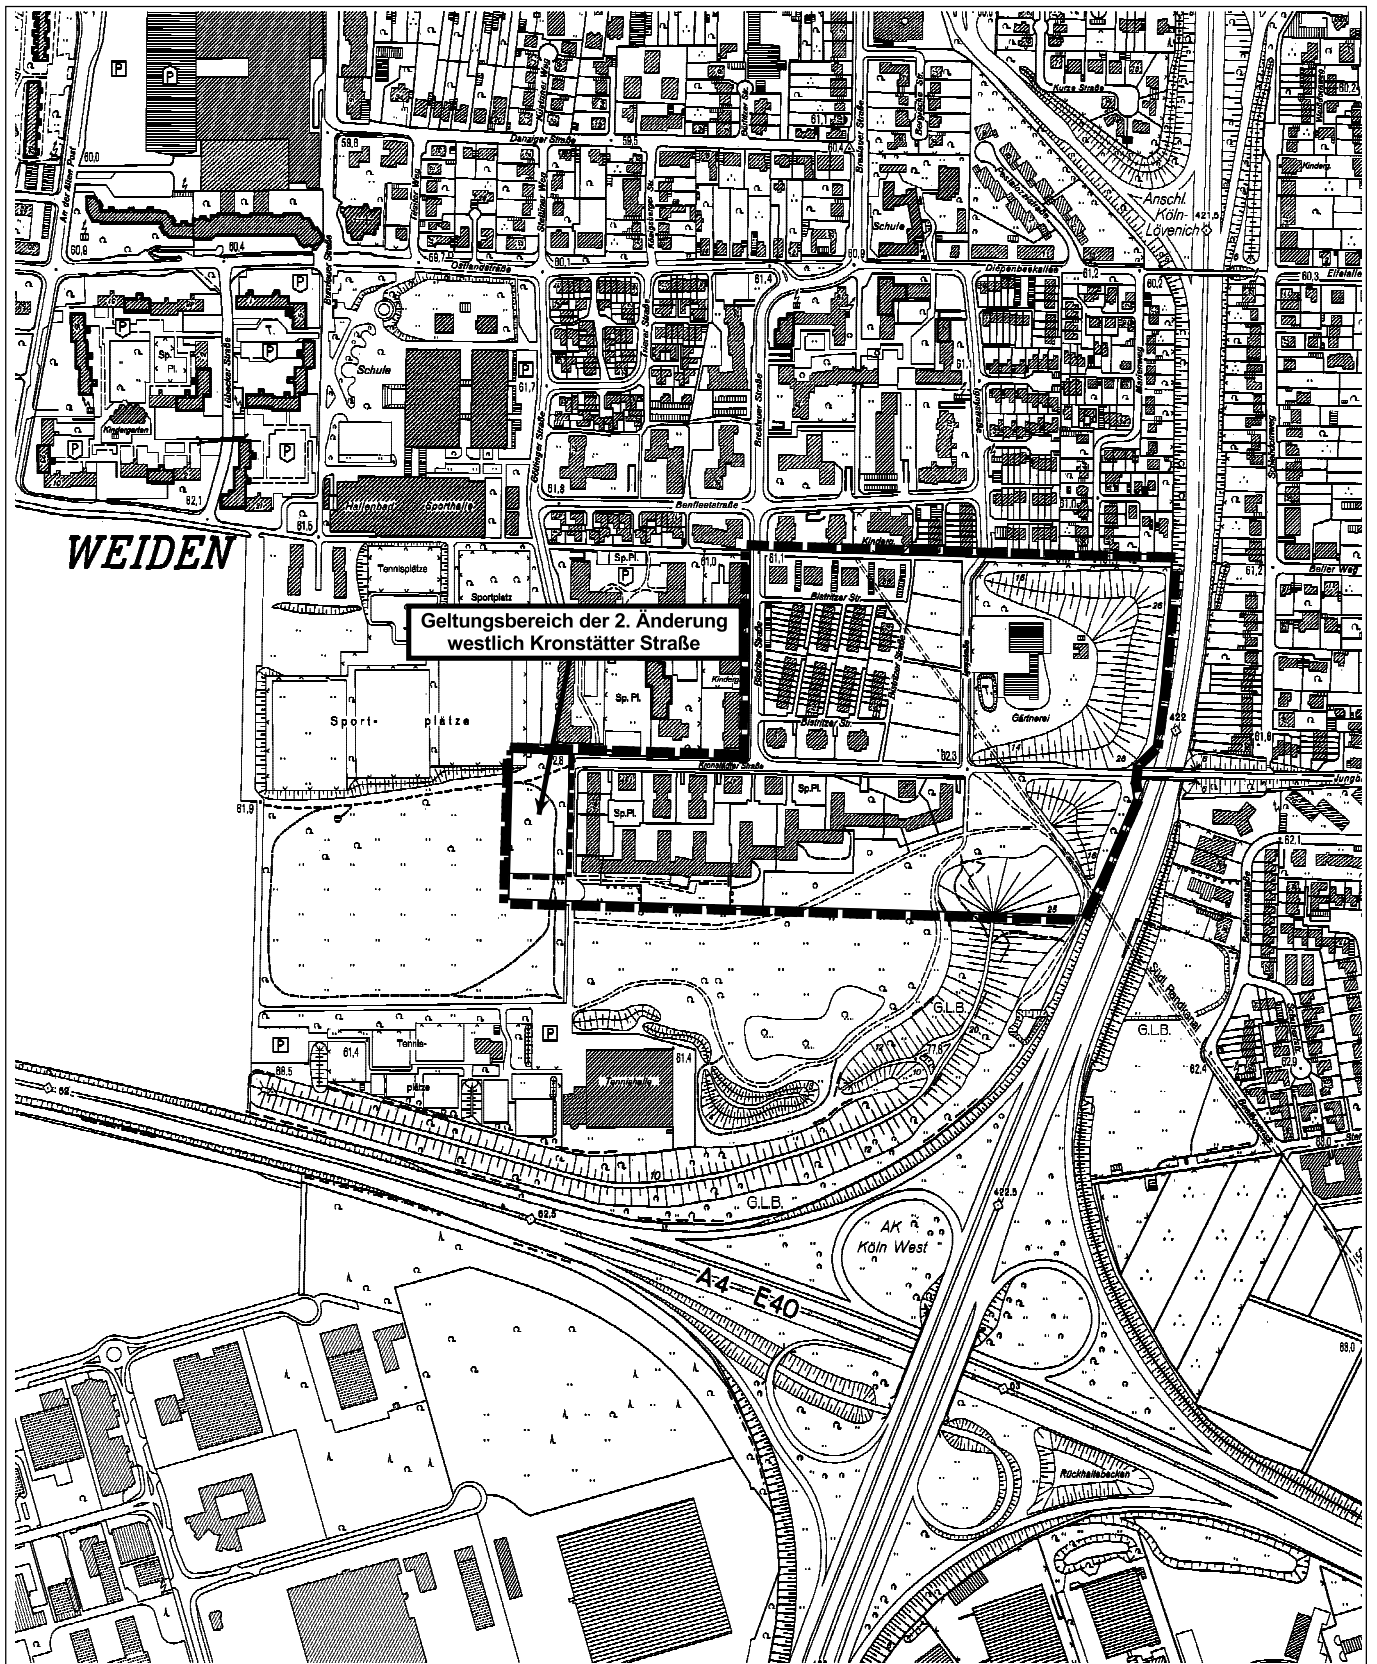

Maßstab 1:7500

