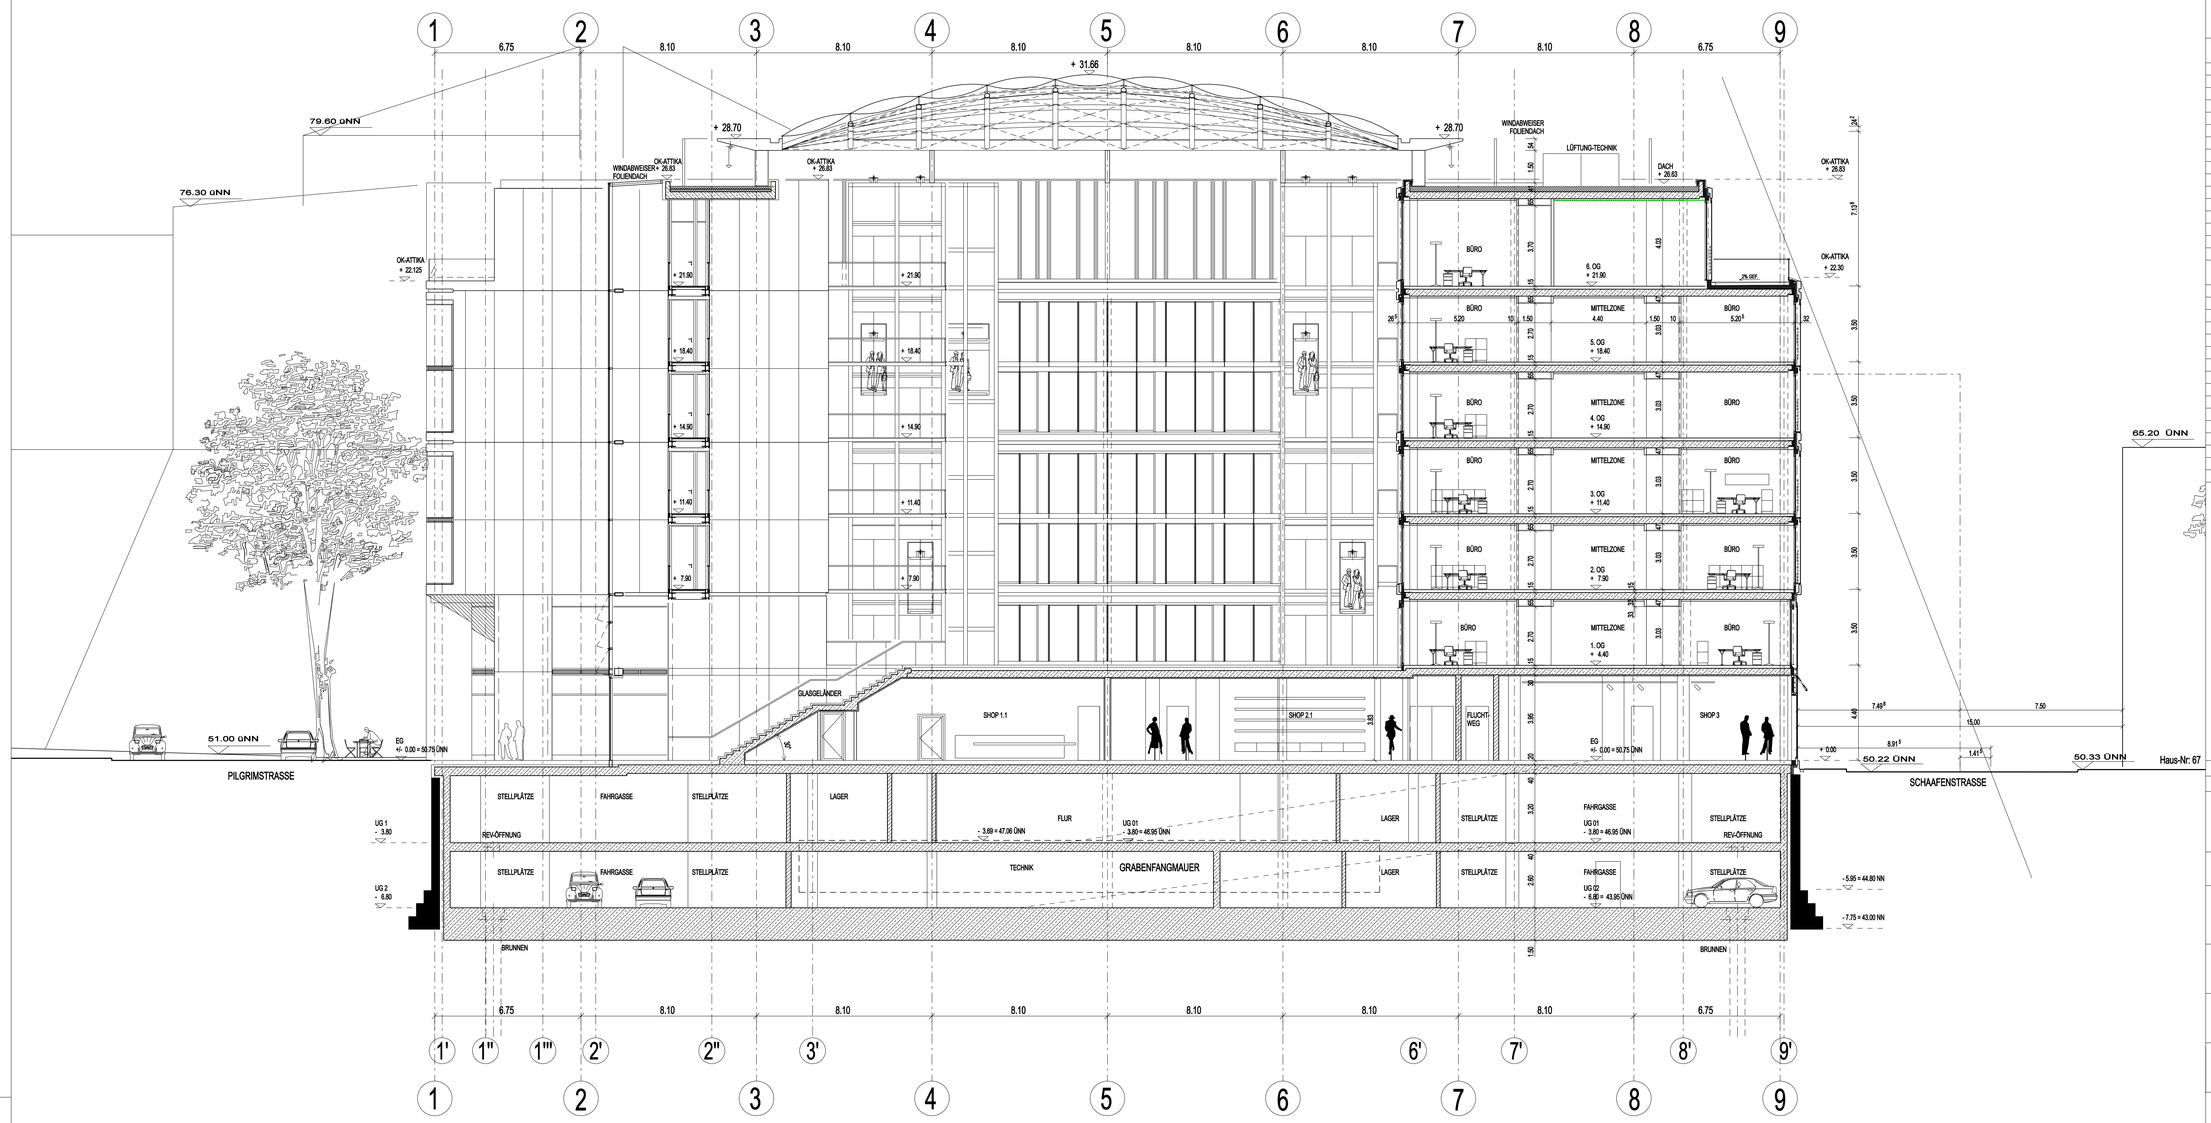


Fachplaner:

Art der Änderung	Index: / Datum:
	O
	N
	M
	L
	K
	J
	I
	H
	G
	F
	E
	D
	C
	B
	A

Architekt:

Art der Änderung	Index: / Datum:
	O
	N
	M
	L
	K
	J
	I
	H
	G
	F
	E
	D
	C
	B
	A

Haus-Nr: 67

Alle Maße sind vom Auftragnehmer verantwortlich zu prüfen

Plan-Nr. HBR-ARC-SC-AA-xx-o-xxx-4-F — Index:

Bauherr : — Datum: 19.10.2007
VICTORIA Lebensversicherung AG
vertreten durch:
MEAG MUNICH ERGO AssetManagement GmbH
Oskar-von-Miller-Ring 18 - 80333 München

Projekt : **Neubebauung Habsburgerring Köln**

Projektsteuerer: — Datum: 19.10.2007
ERNST & YOUNG
Prof. Weiss & Partner
Graf - Adolf - Platz 15 - 40213 Düsseldorf
Telefon: 0211/93 52-18 422 Fax: 0211/93 52-18 288


Architekt: — Datum: 19.10.2007
HPP Hentrich-Petschnigg&Partner GmbH + Co. KG
Kaistrasse 5 - 40221 Düsseldorf
Telefon: 0211/83 84-0 Fax: 0211/83 84-215

Tragwerksplanung:
ARUP GmbH
Kaistrasse 18 - 40221 Düsseldorf
Telefon: 0211/ 17 290-0 Fax: 0211/ 17 290-60

Technische Gebäudeausstattung:

Fachingenieure:

Zur Ausführung freigegeben: Index: Datum:

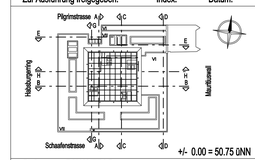

Maßstab: 1:100
Datum: 19.10.2007
Blattgröße: 118,8 x 84
Gep/ott:
Gezeichnet: CAD

Stufe: BAUANTRAG

Planinhalt:
SCHNITT A-A

Projekt Nr.: 205103

Plan-Nr.: HBR-ARC-SC-AA-xx-o-xxx-4-F — Index: