


Anlage zur Satzung der Stadt Köln über eine Veränderungssperre in Köln - Porz

Arbeitstitel: Kaiserstraße 95 – 99

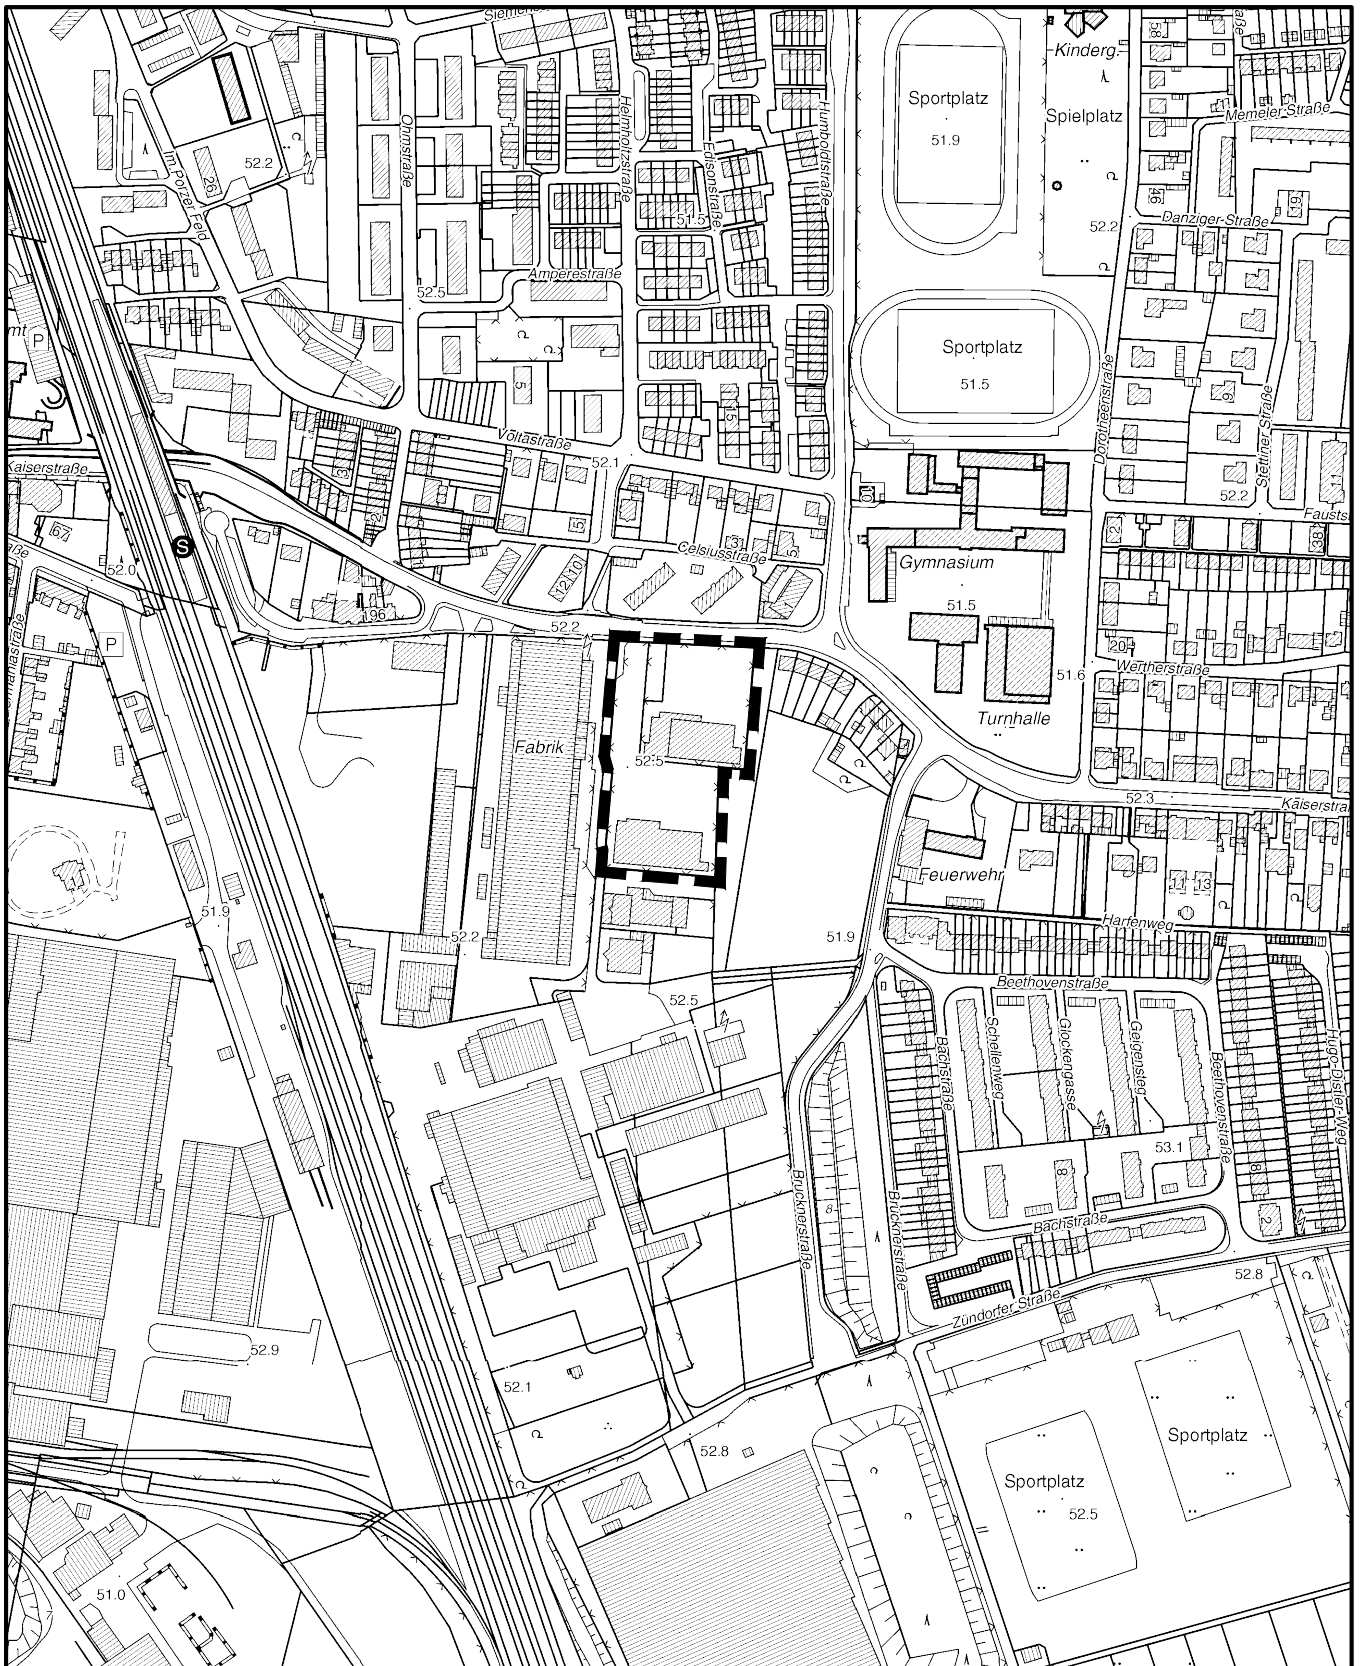

Maßstab 1 : 5 000

50 0 100 200 300 Meter



Planwirkungsbereich der Vorlage zur Orientierung von Mitgliedern des Rates, der Ausschüsse und der Bezirksvertretungen, die wegen Befangenheit an den Beratungen zu diesem Tagesordnungspunkt nicht teilnehmen dürfen.