


# Anlage 7a Planzeichnung Bebauungsplan 64435/02

M 1 : 1000

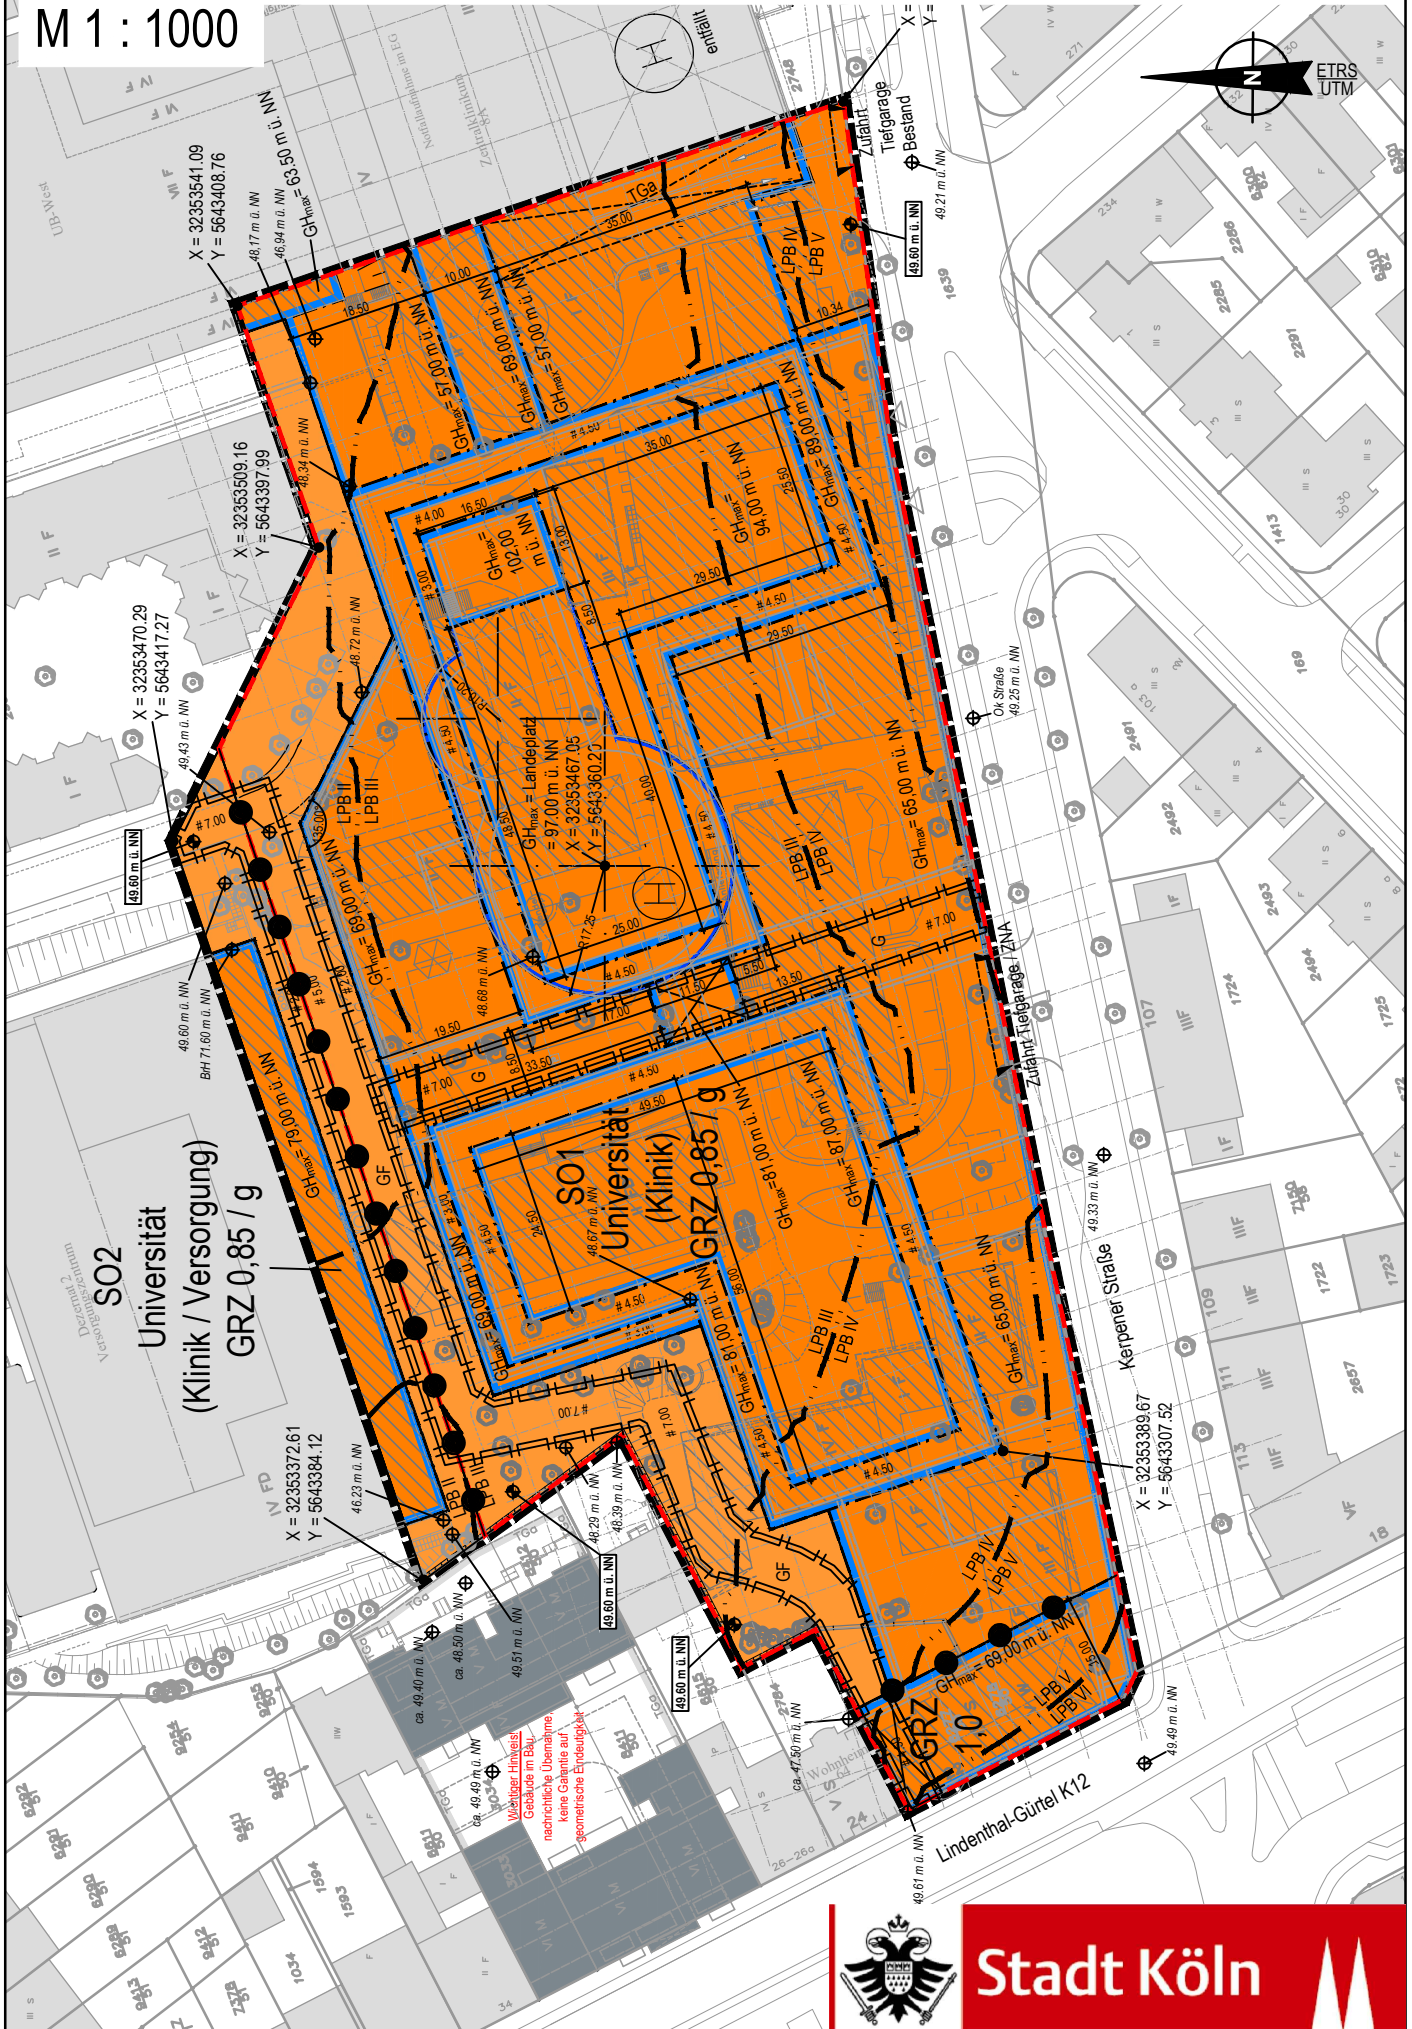

SO2  
Universität  
(Klinik / Versorgung)  
GRZ 0,85 / g

SO1  
Universität  
(Klinik)  
GRZ 0,85 / g

Landeplatz  
GH<sub>max</sub> = 97,00 m. u. NN  
X = 32353467,05  
Y = 5643360,27