


eingekreist ist der Teil des Inneren Grüngürtels jenseits der Inneren Kanalstr. zwischen Vogelsanger Str. (B 59) und Venloer Str. Die Gärten auf der rechten Seite der Ludolf-Camphausen-Str. (von der Venloer Str. kommend, auch meiner) grenzen unmittelbar an den Grüngürtel. Die Gärten auf der linken Seite der L.-C.-Str. grenzen an die Bahnlinie (Bahnhof West) und gehören auch noch zum Landschaftsschutzgebiet.

Herzliche Grüße

ei der gewünschte Ausschnitt des Landschaftsplans.

Auszug aus Landschaftsplan KÖLN

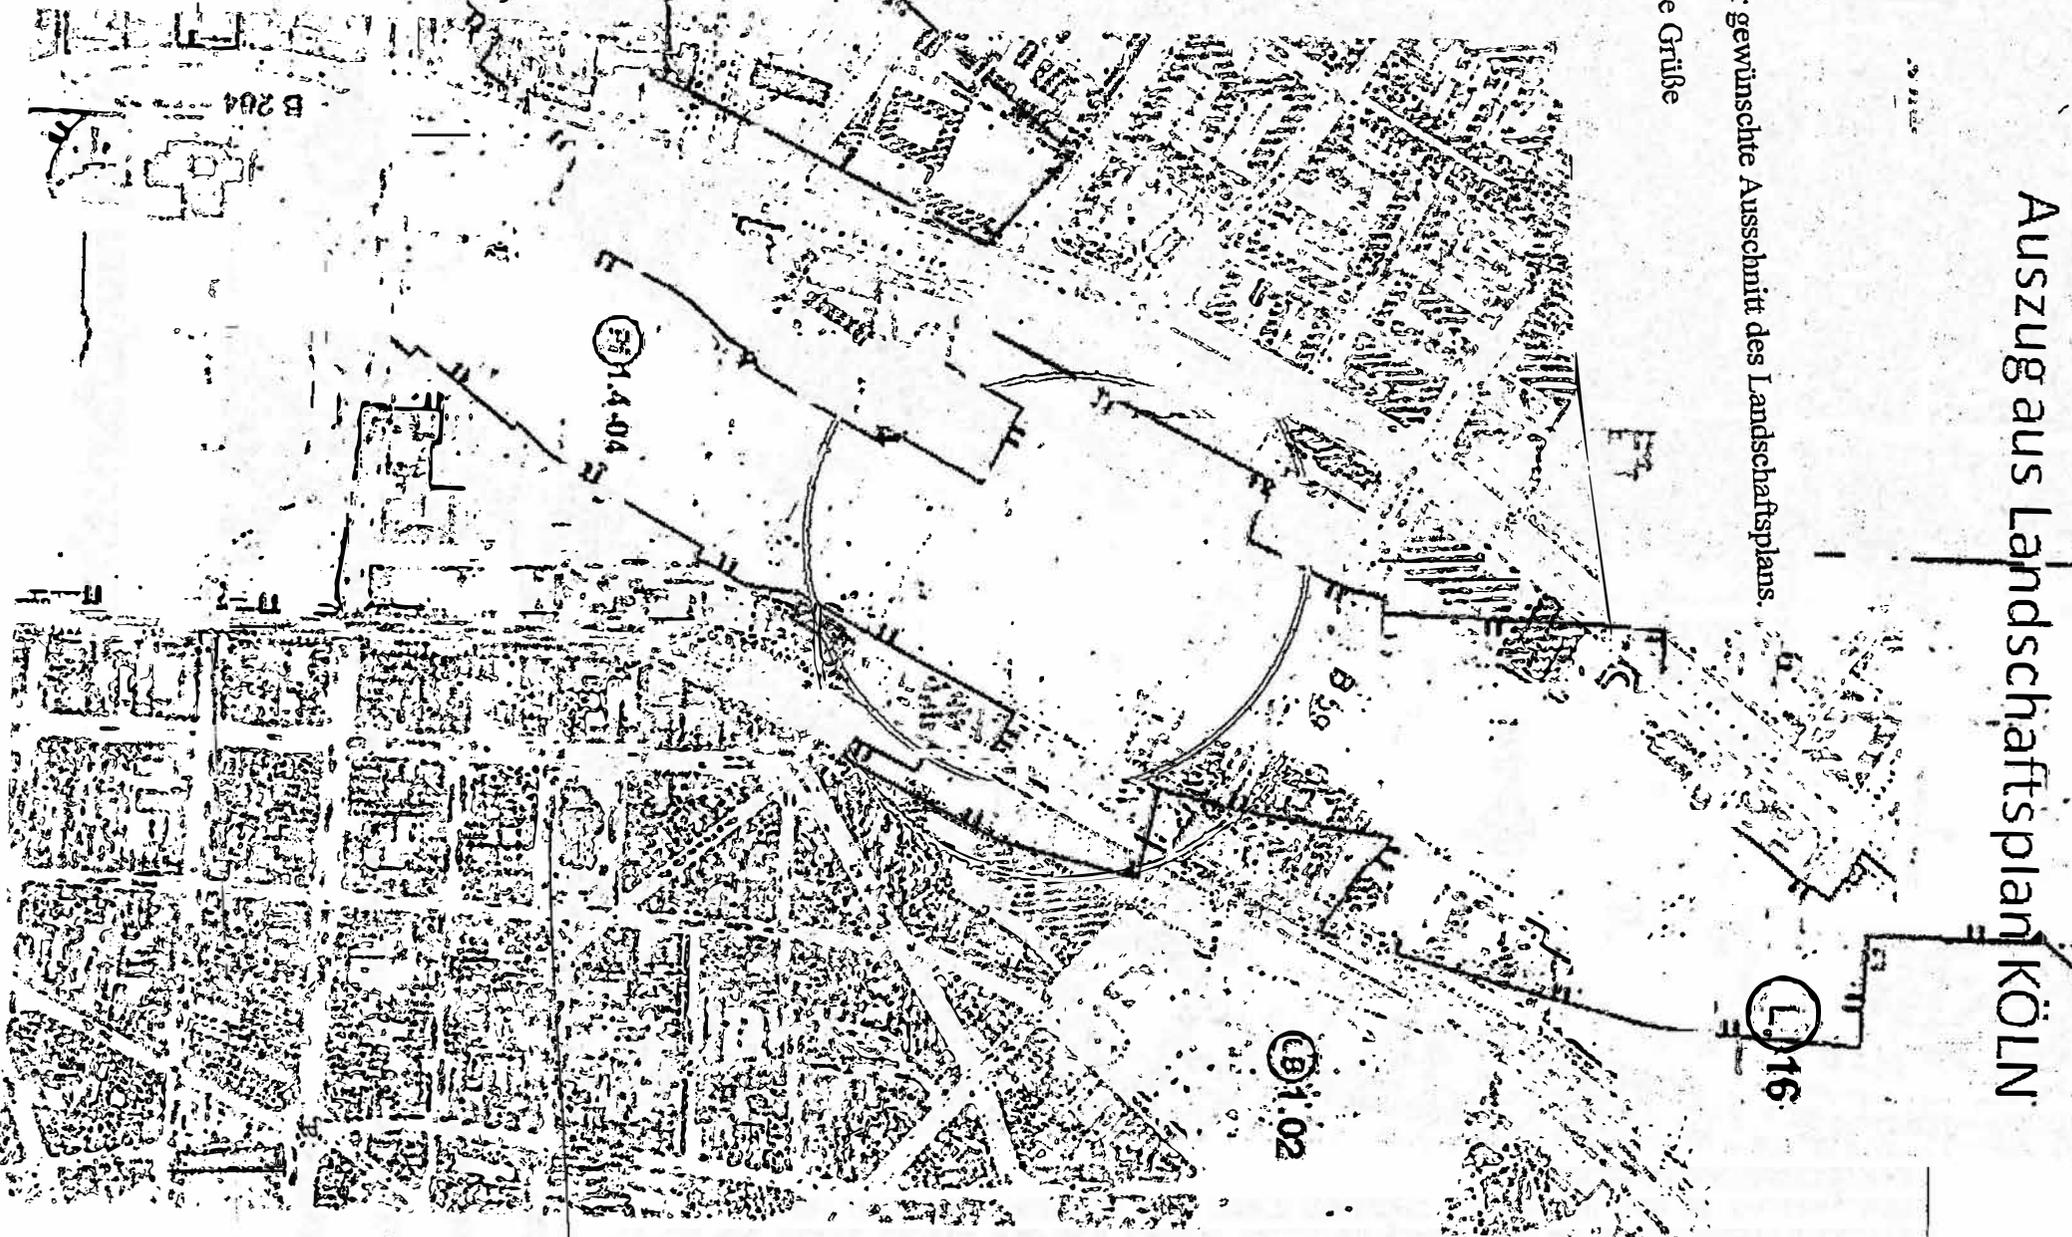

H amb