




# Kgv. COLONIUS e.V.

Block B im  
Landschaftsschutzgebiet L16

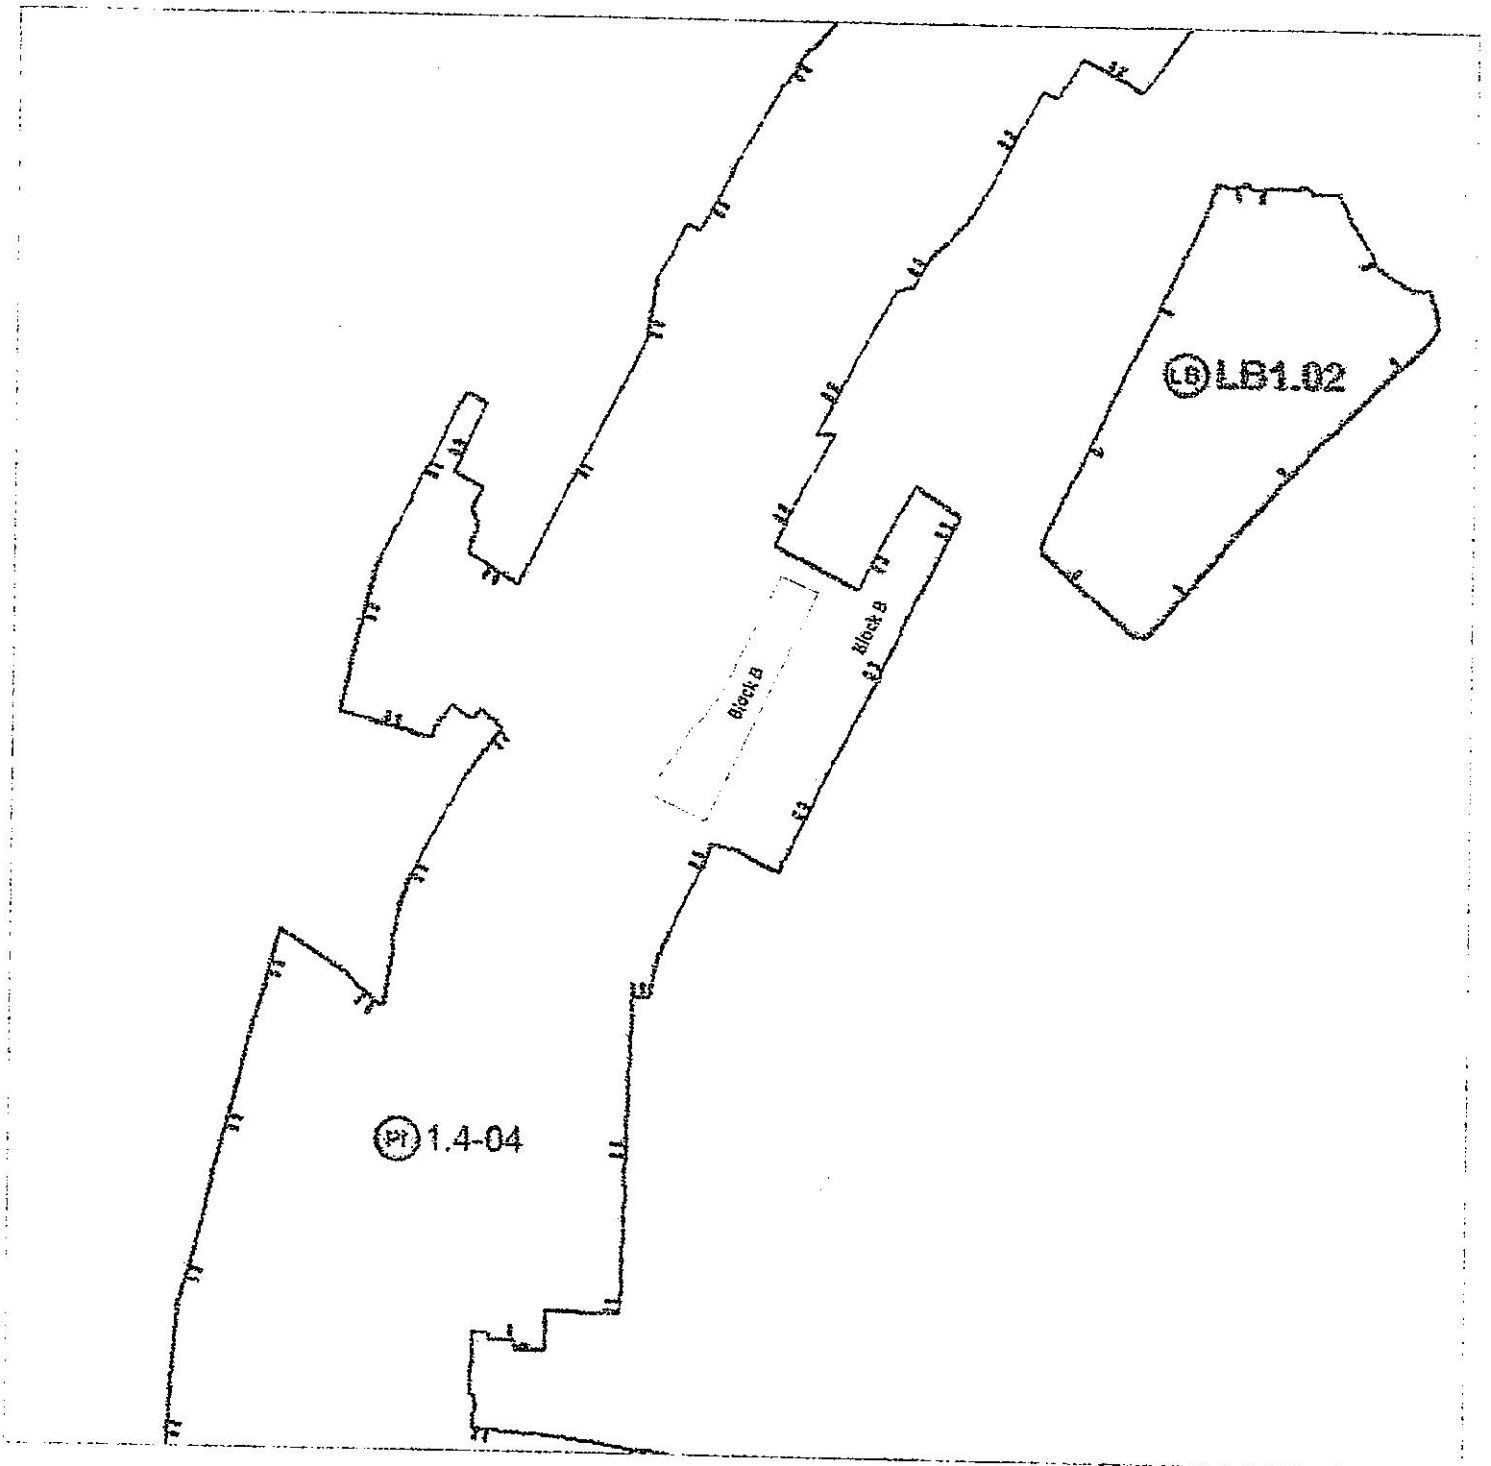

## Landschaftsplan Köln Seite 5 von 9

Landschaftsplan Köln Seite 5 von 9  
Maßstab bei Druck auf 91 x 110 cm : 1:10.000  
Bezugsmaßstab: 1:8.000

Exportdatum: 22.02.2017

