



Detail - Baumscheiben Typ 4 - Längsparker

Regeldetail Maßstab 1:50

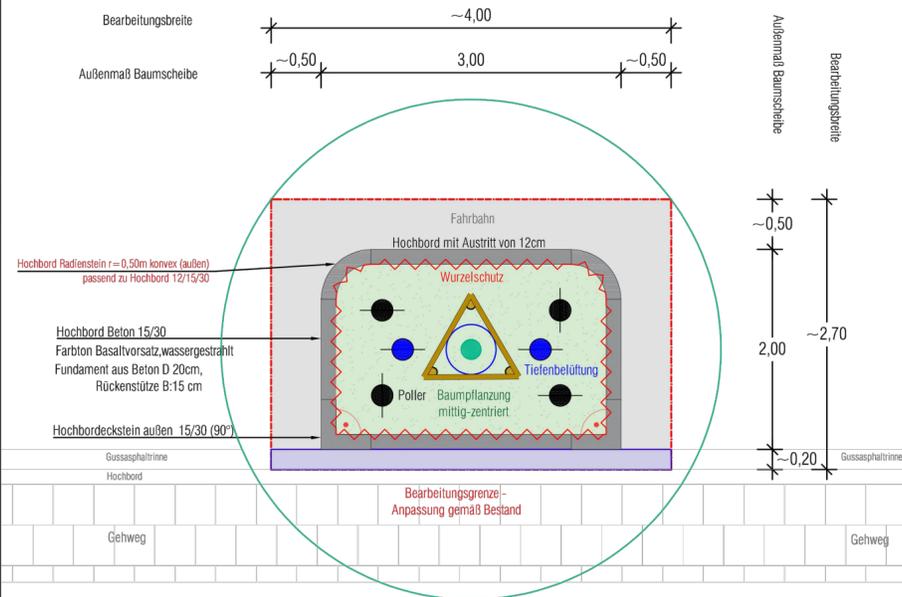


Querschnitt - Baumscheiben Typ 4 - im Straßenraum

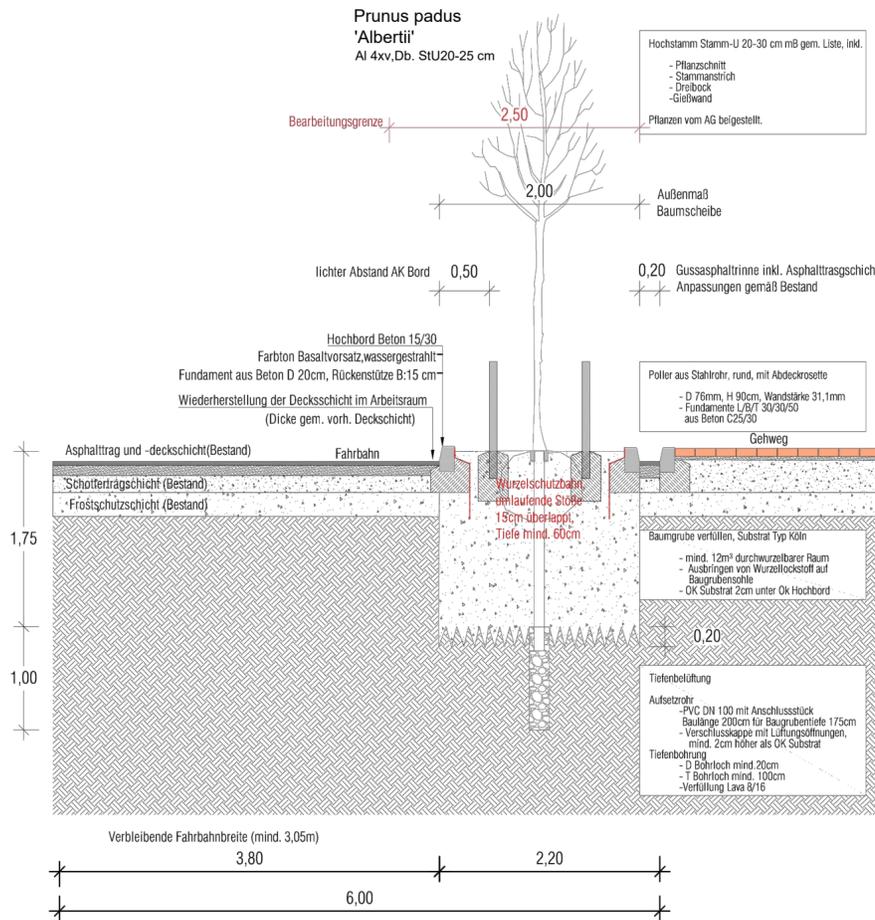

Hinweis

Die Versorgungsleitungen sind ohne Gewähr für die Vollständigkeit und Richtigkeit nachrichtlich eingetragen. Die Lage, Tiefe und Vollständigkeit der vorhandenen Leitungen sind bei den zuständigen Stellen zu erfragen.
 Alle Maße und Höhenangaben sind an Ort und Stelle eigenverantwortlich vom AN zu überprüfen. Ebenso sind die Materialangaben mit dem LV gegen zu prüfen. Änderungen nach Örtlichkeit vorbehalten.
 Längen und Stationierungen sind bezogen auf die horizontale Projektion.

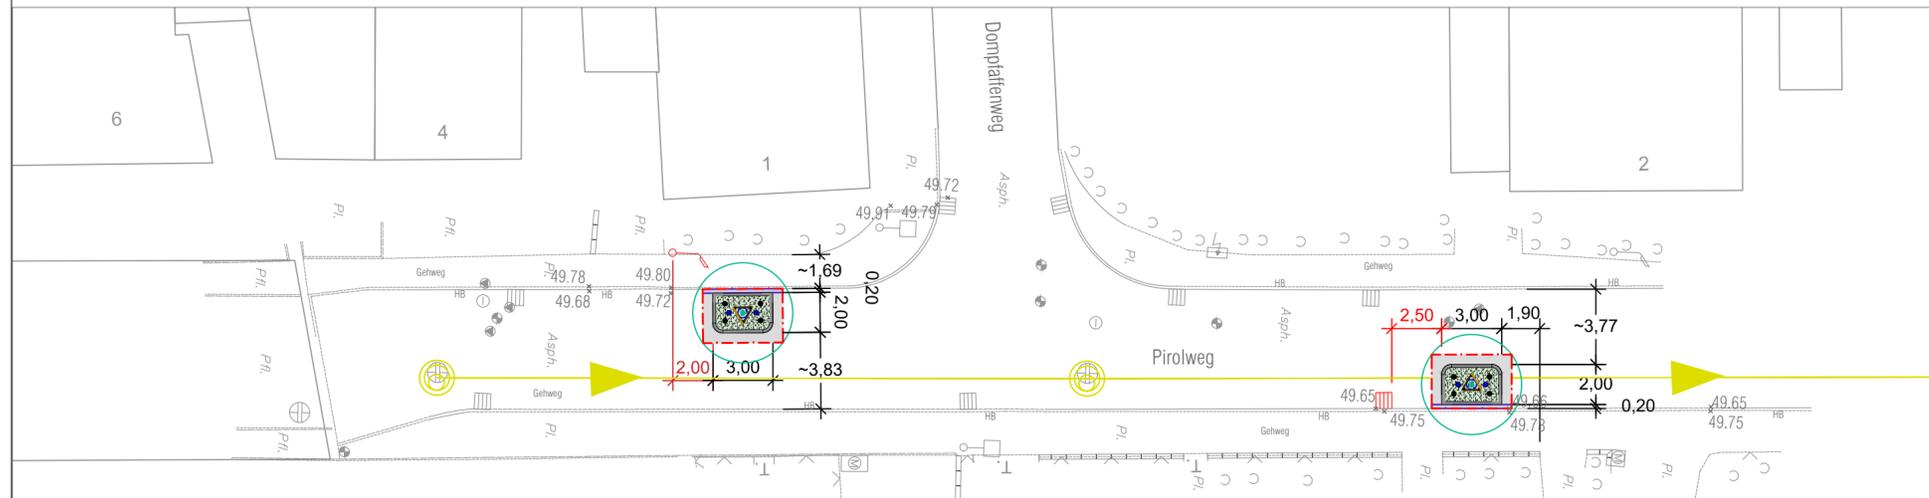

INDEX

Änderung	Datum	gez.
XXX	xxx	xx
XXX	xxx	xx

Die Oberbürgermeisterin



Amt für Landschaftspflege und Grünflächen

PROJEKT Straßenbaumkonzept Ehrenfeld 2.BA Pirolweg / Vogelsang	PLANNUMMER BA2-02-LP5
	PLANGRÖßE 594 x 420 mm
PLANINHALT Ausführungsplanung	BEARBEITUNG Reinhardt
	MAßSTAB 1 : 250
67	DATUM 12.10.2021
671/46	671/44
671/46	66