


Flurkarte

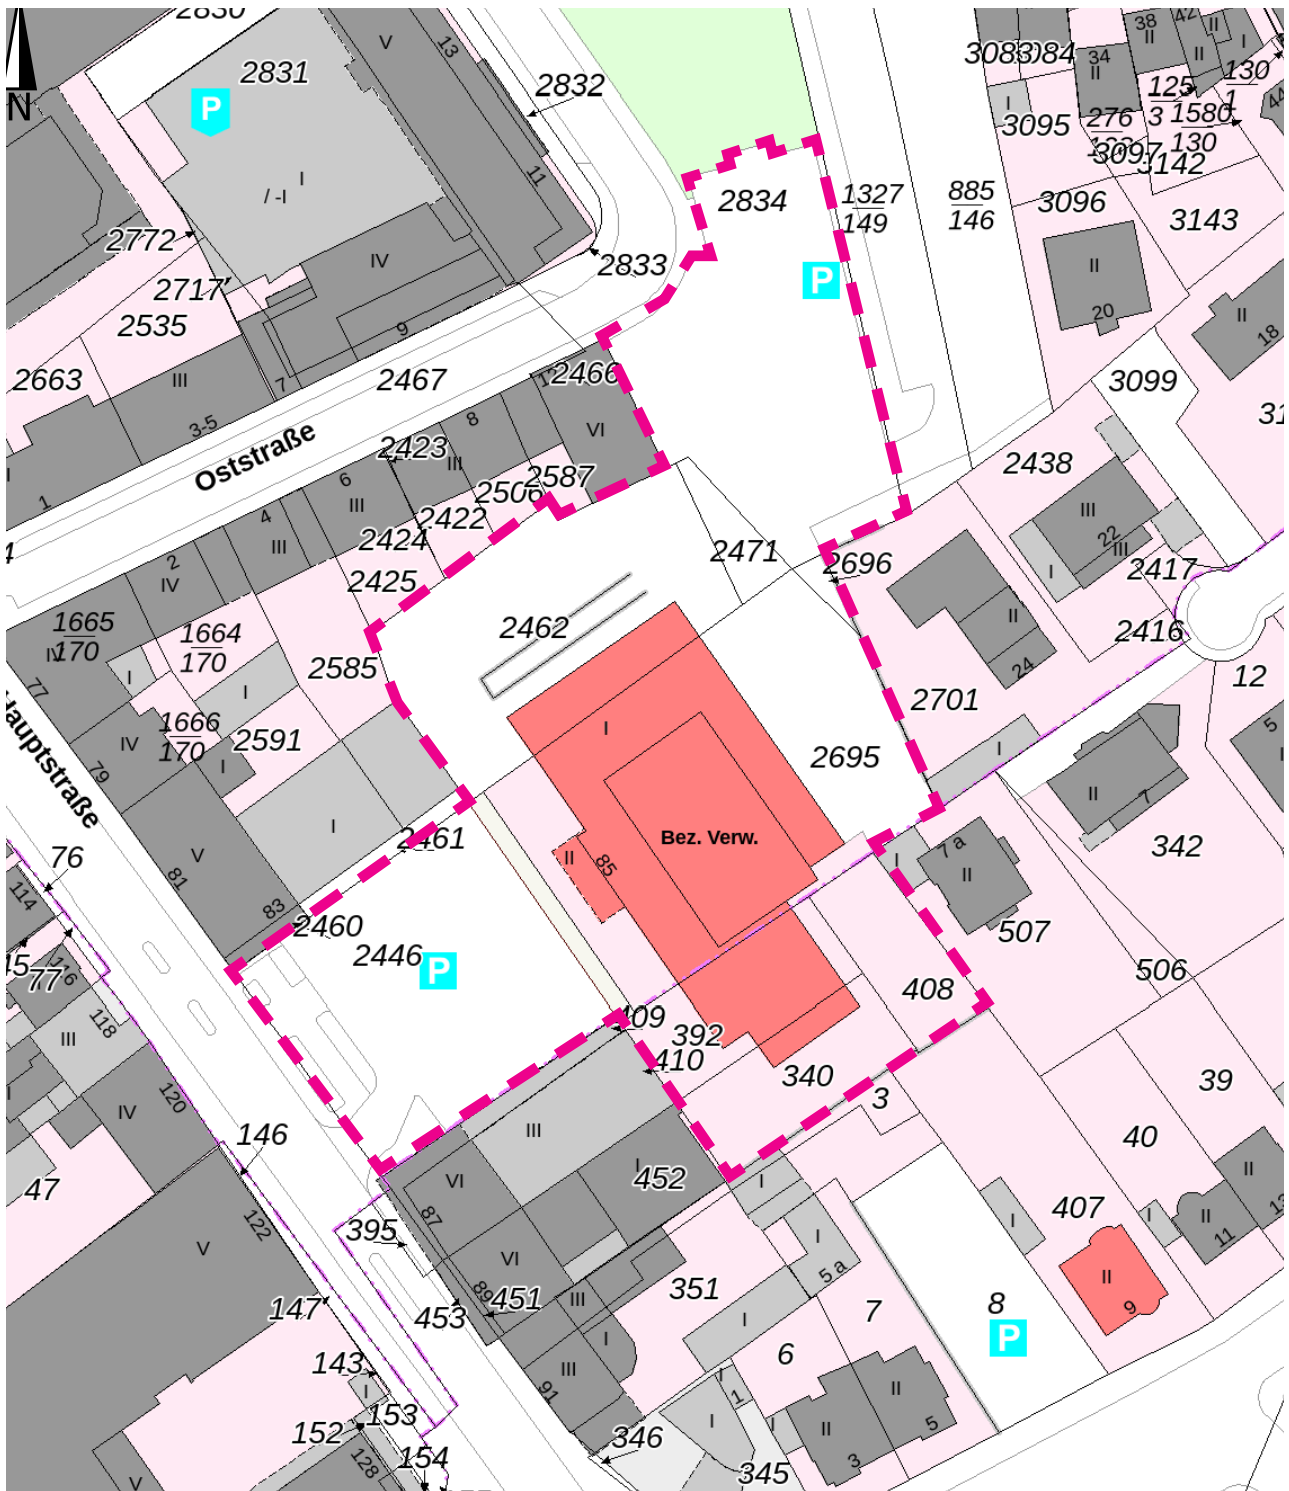

Lageplan | M 1:1000

Quelle: Tim-Online

- Vom Abbruch betroffene Flurstücke:
392, 340, 408, 2446, 2462, 2471, 2695, 2696, 2834